




# ŘEZ A-A

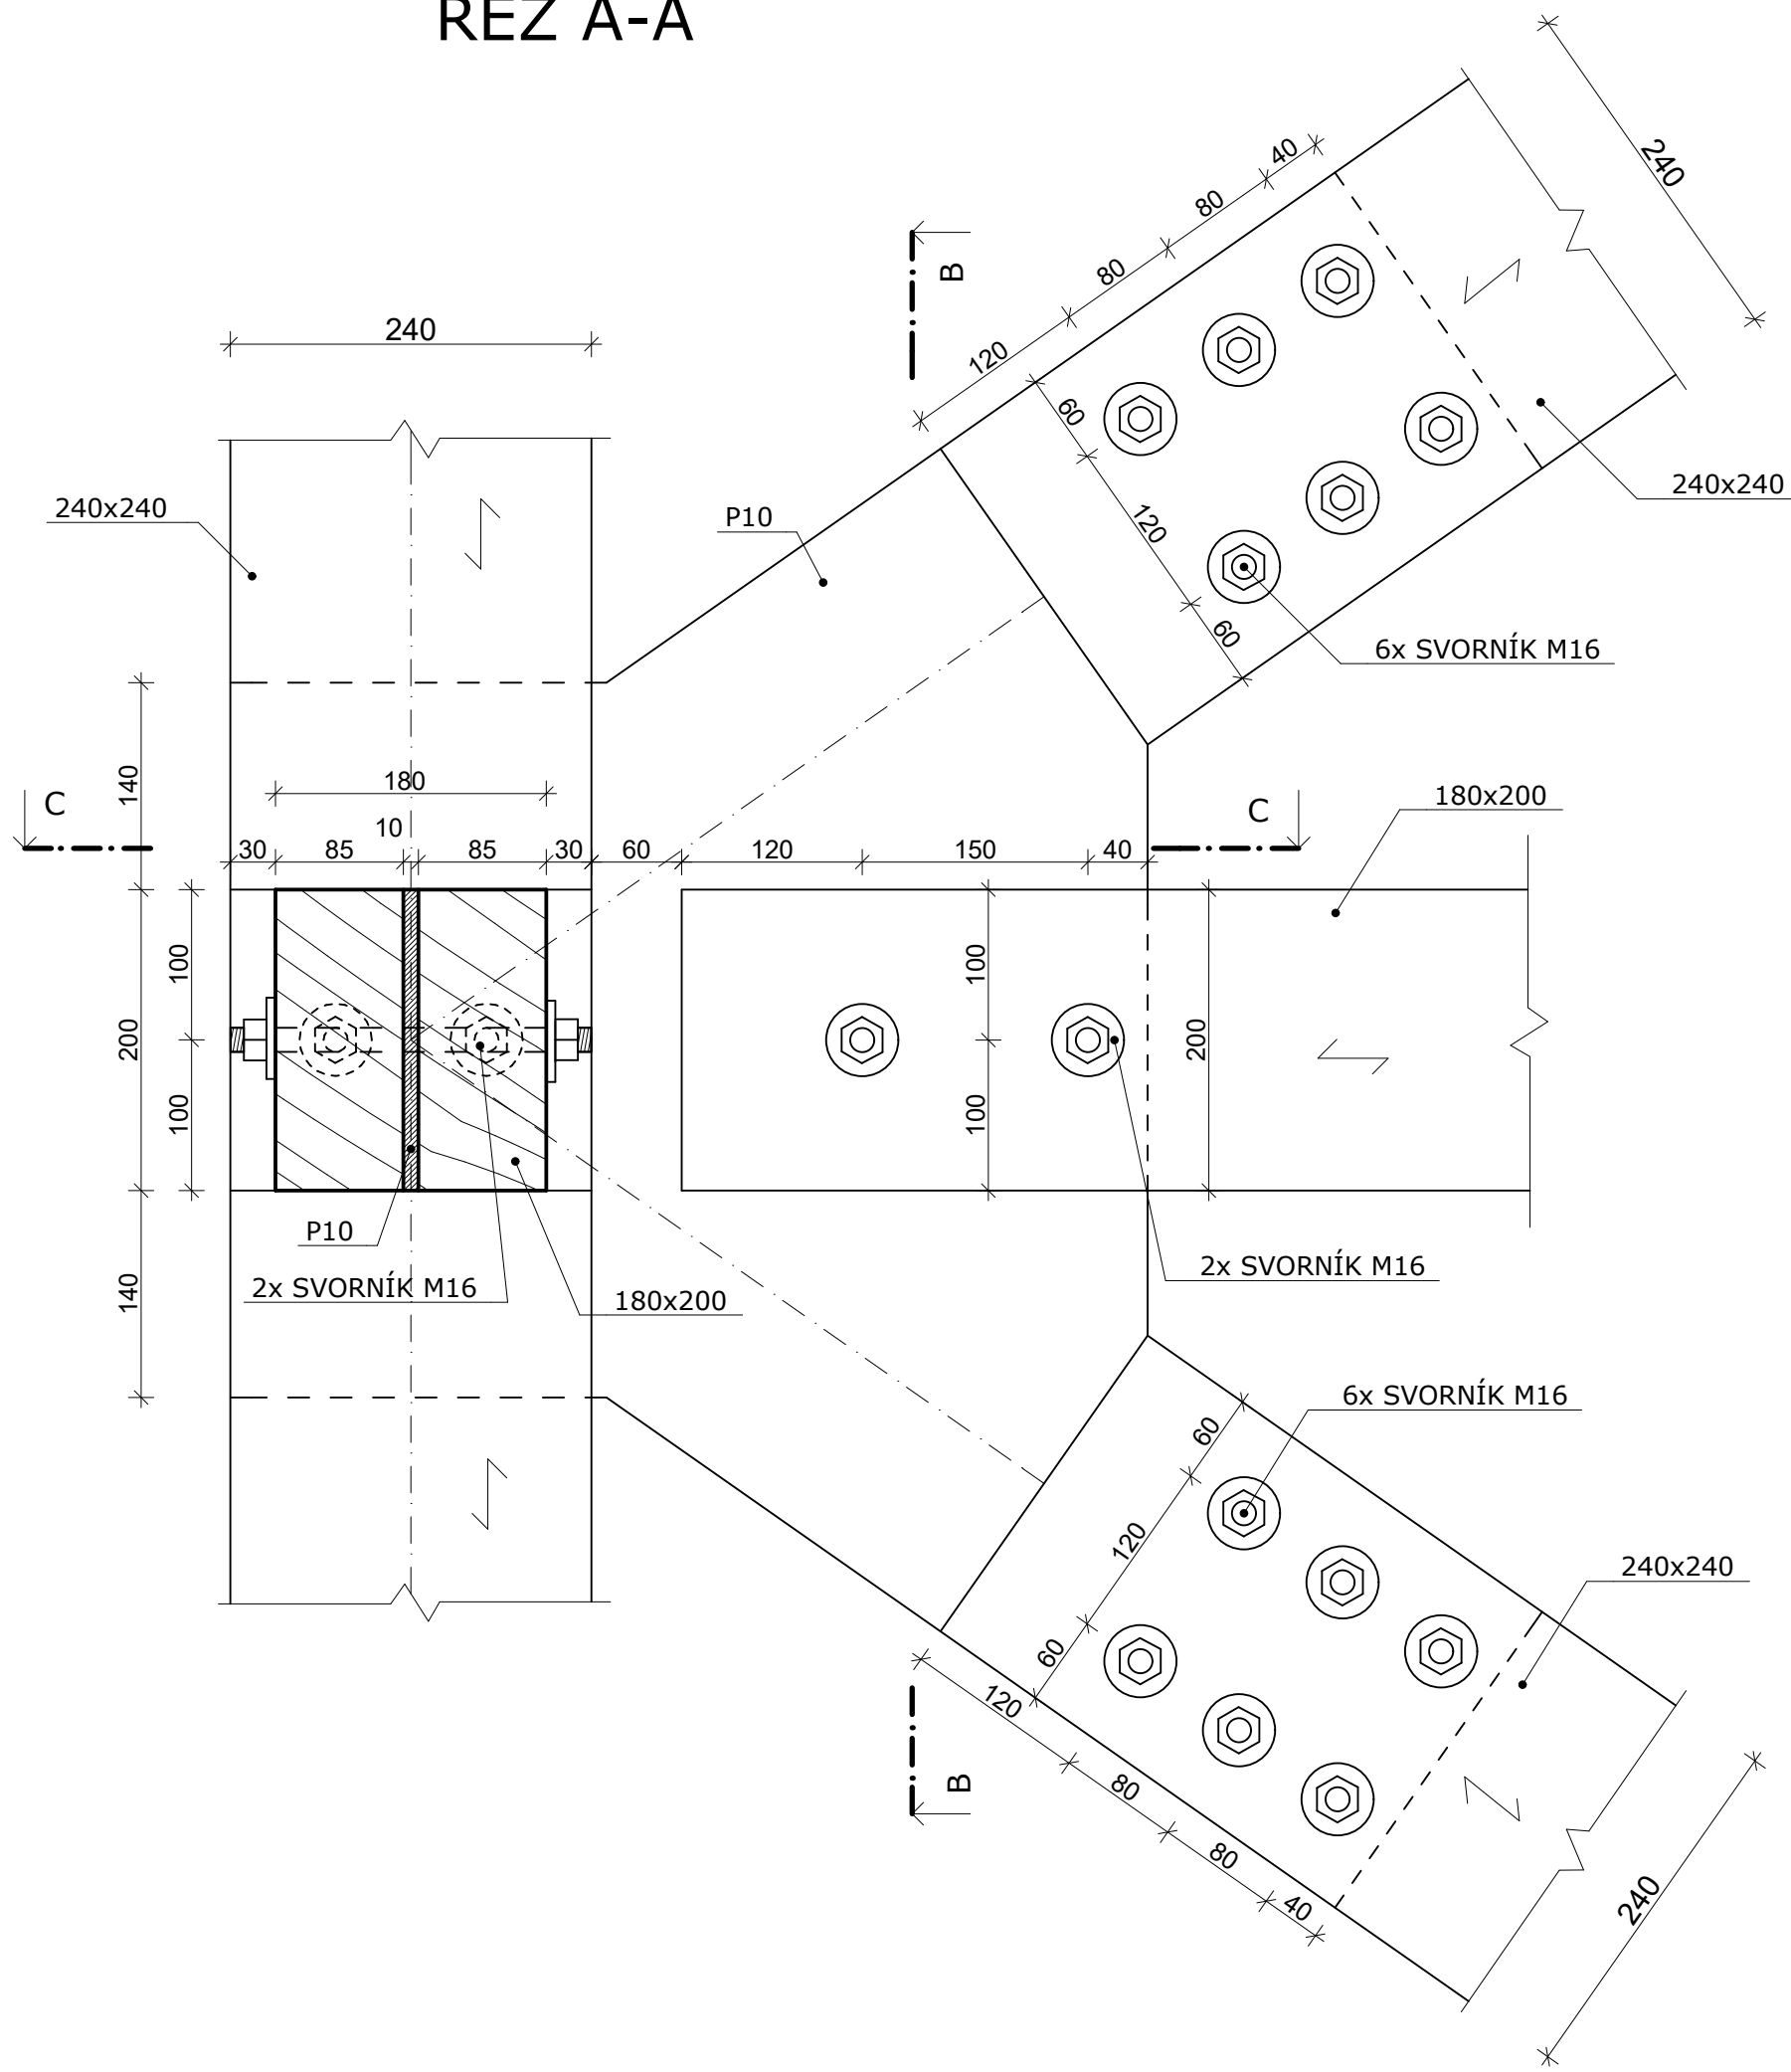

# ŘEZ B-B

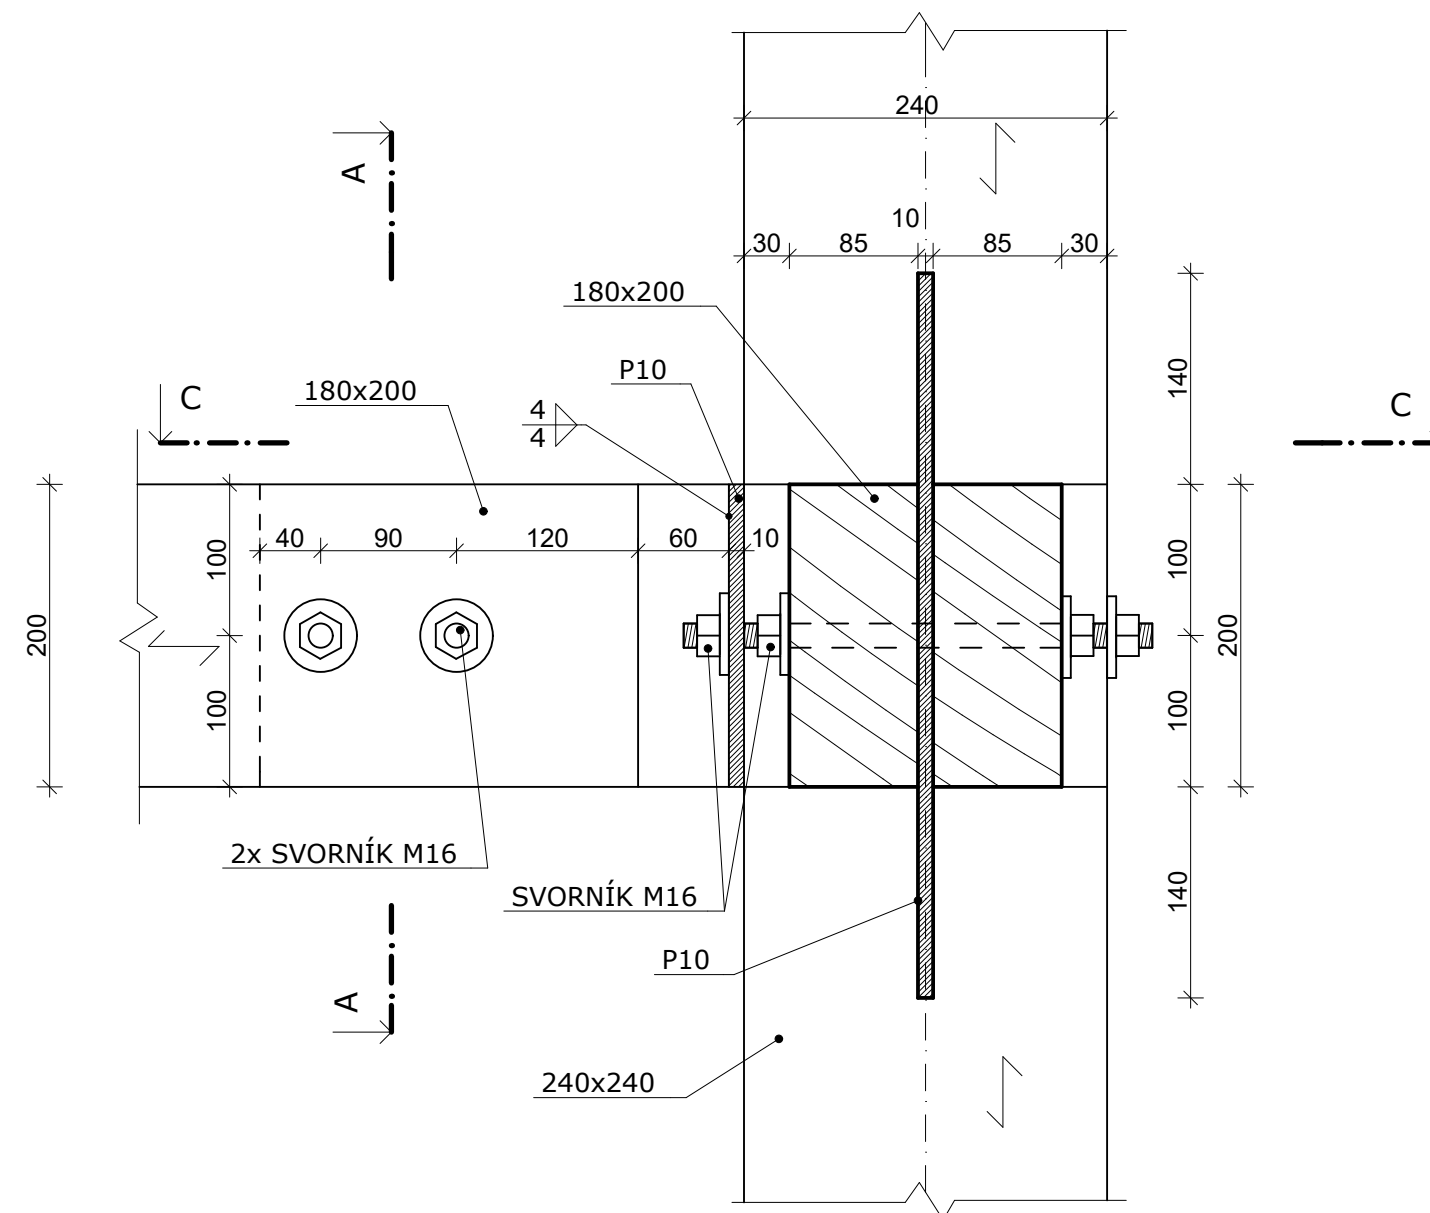

# ŘEZ C-C

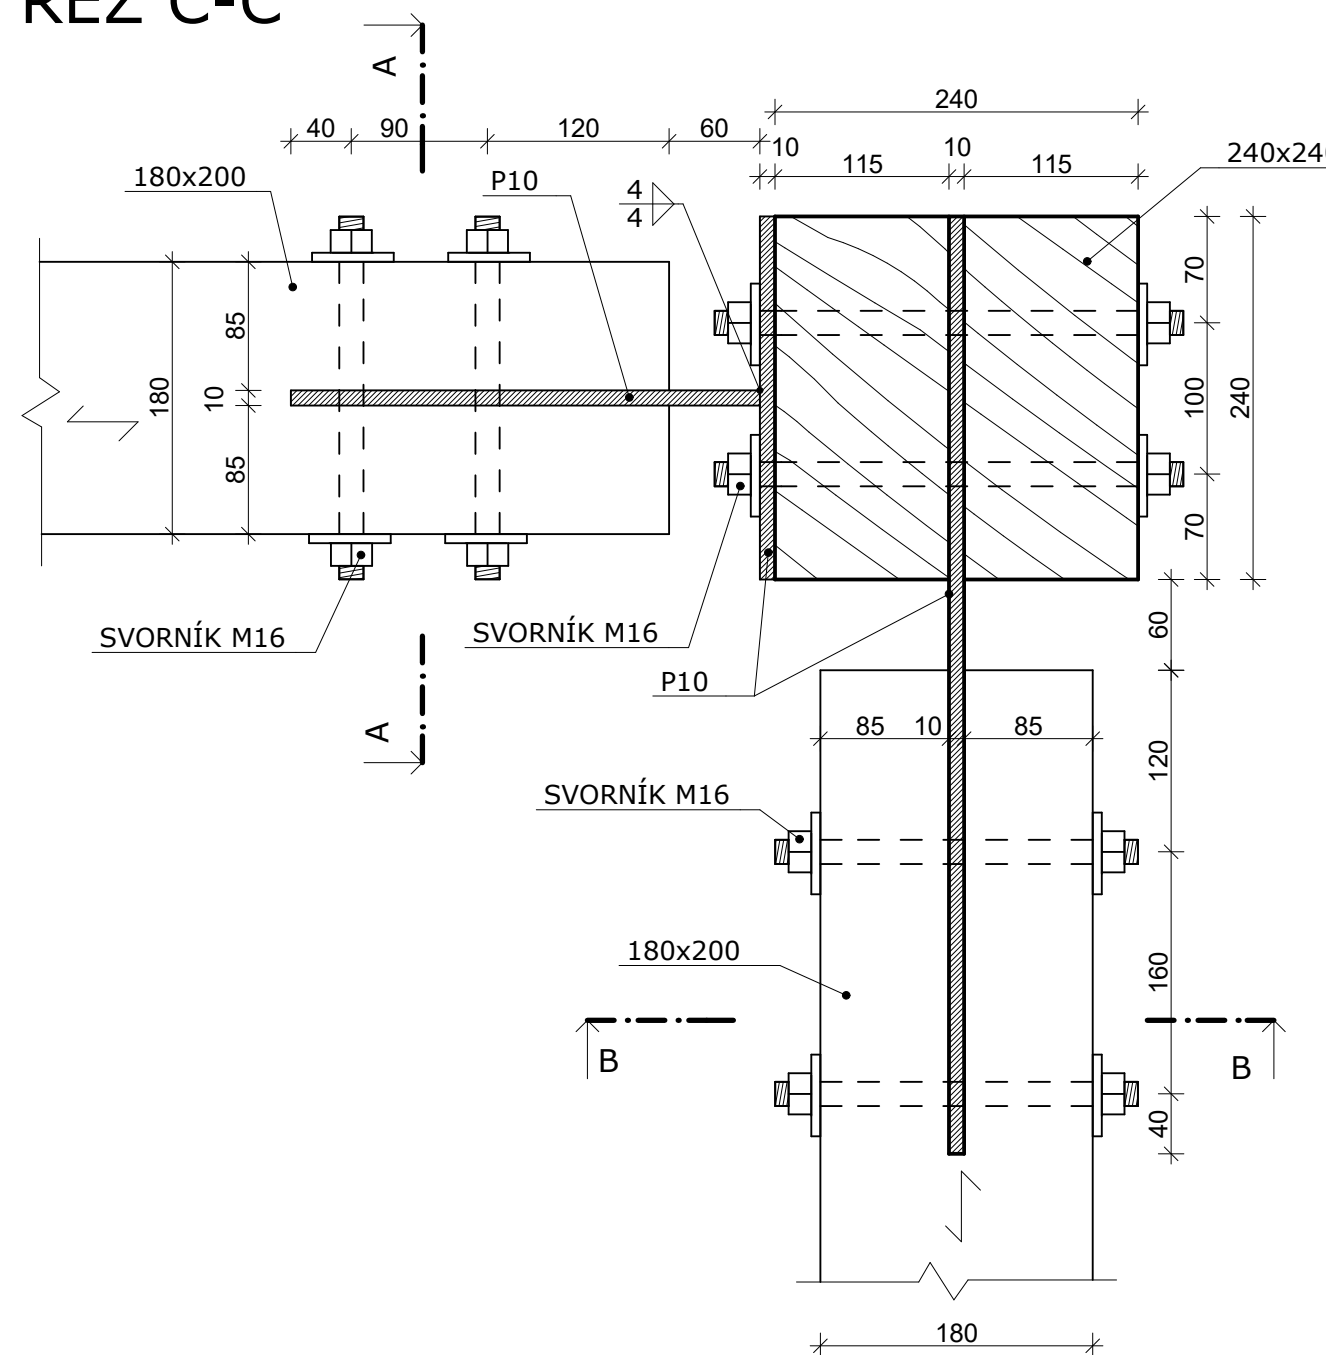

**POZNÁMKA:**  
- VEŠKERÉ SVORNÍKY MAJÍ HLADKÝ DŘÍK O PRŮMĚRU 16 mm SE ZÁVITEM M16 NA OBOU KONCÍCH, DOPLNĚNÝ PODLOŽKOU PRO DŘEVĚNÉ KONSTRUKCE

**MATERIÁLY**  
DŘEVO: GL30h; C24  
OCEL: S235  
SVORNÍK: 8.8

<b>OBOR:</b> KONSTRUKCE POZEMNÍCH STAVEB (NC)	<b>VYPRACOVAL:</b> Bc. DANIEL ŠVAŘIČEK	
<b>KATEDRA:</b> OCELOVÉ A DŘEVĚNÉ KONSTRUKCE	<b>VEDOUČÍ PRÁCE:</b> Ing. K. MIKEŠ, Ph.D.	
<b>DIPLOMOVÁ PRÁCE</b> DŘEVĚNÁ ROZHLEDNA DETAIL D4		<b>MĚŘÍTKO:</b> 1:5 <b>Č. VÝKRESU:</b> 11