

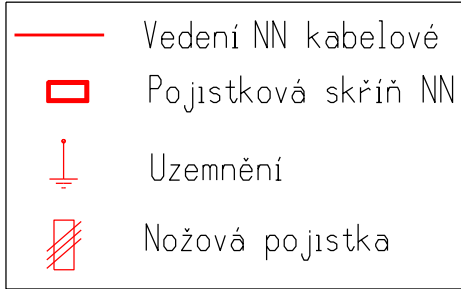


Nová zařízení

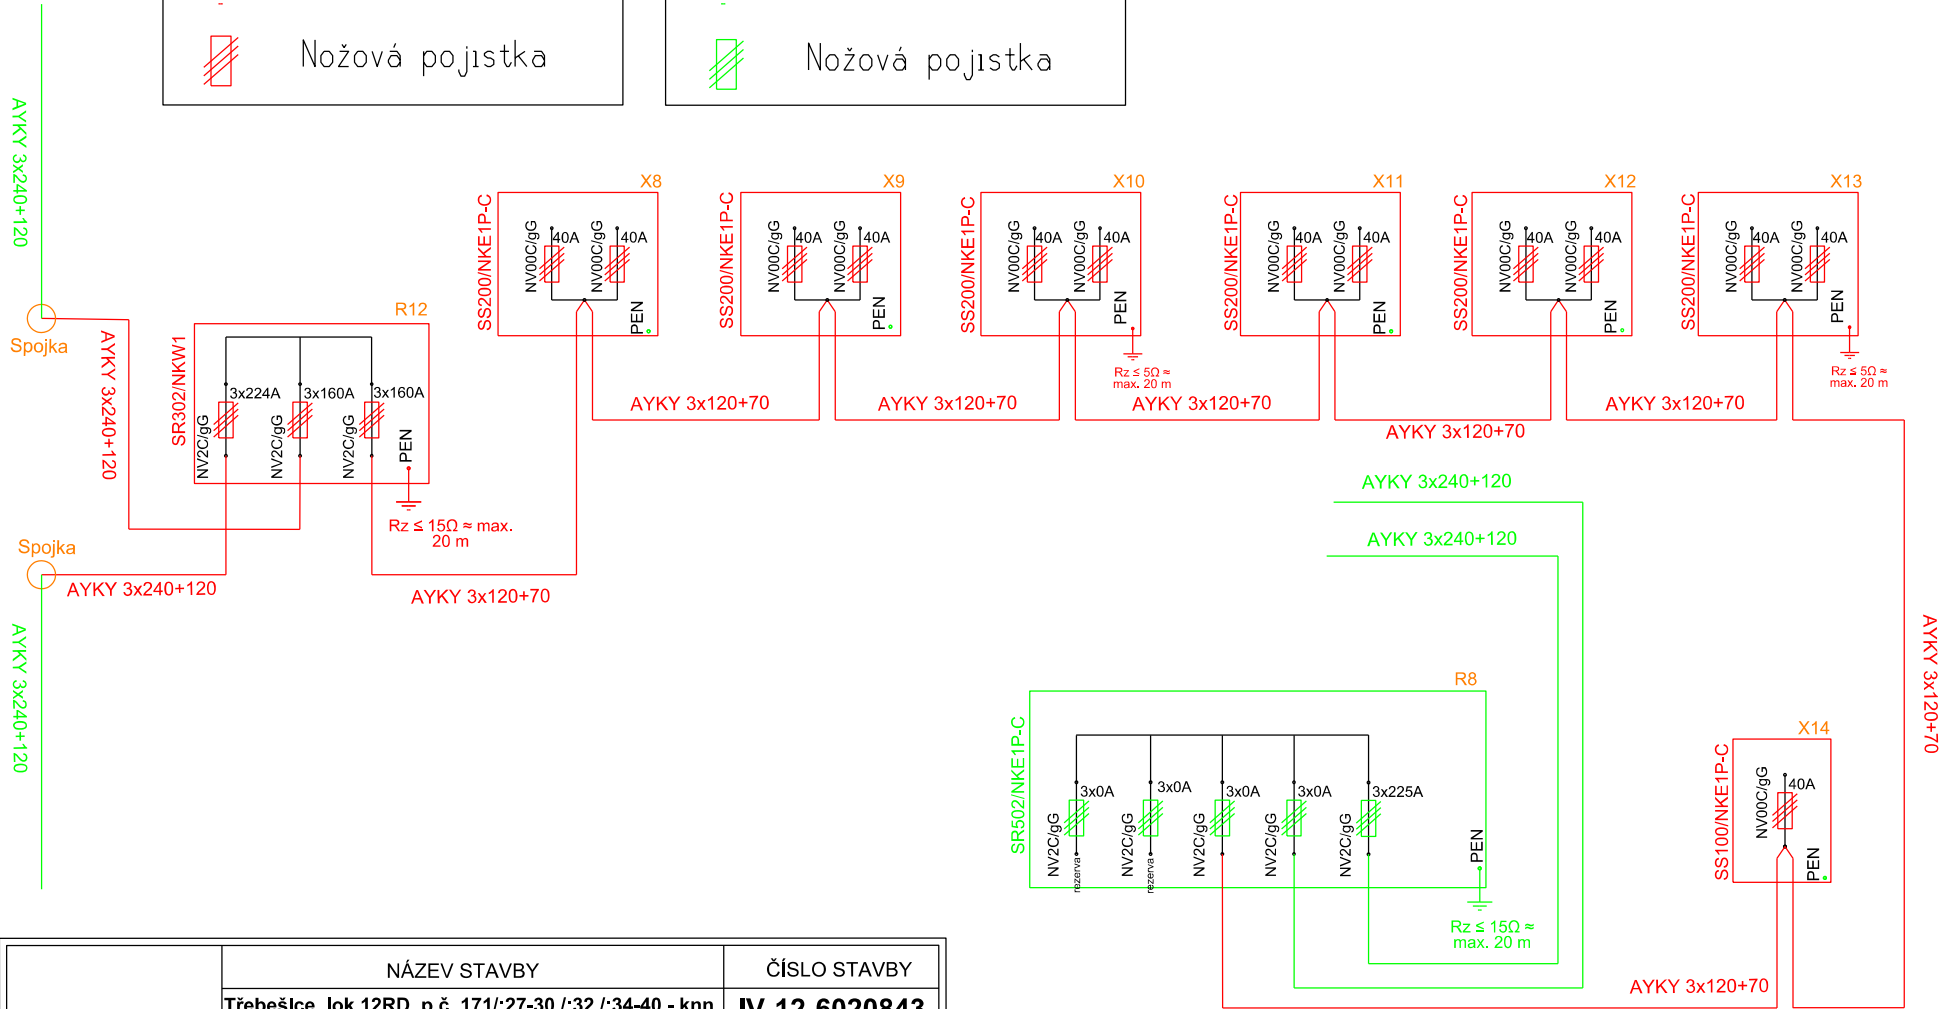

Stávající zařízení

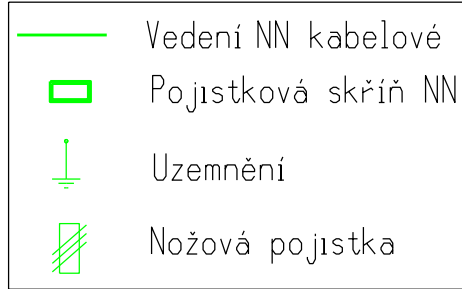

NÁZEV STAVBY		ČÍSLO STAVBY	
Třebešice, lok.12RD. p.č. 171/:27-30,/:32,/:34-40 - knn		IV-12-6020843	
INVESTOR		ČÍSLO VÝKRESU	2
ČEZ Distribuce a.s., Teplická 874/8, Děčín IV - Podmokly, 405 02			
ČÁST	Situační plán elektrického vedení		
MÍSTO STAVBY	Třebešice		
Kreslit: Jiří Dráždík		Datum: 22.02.2018	