



ŘEZ - Podél komunikace

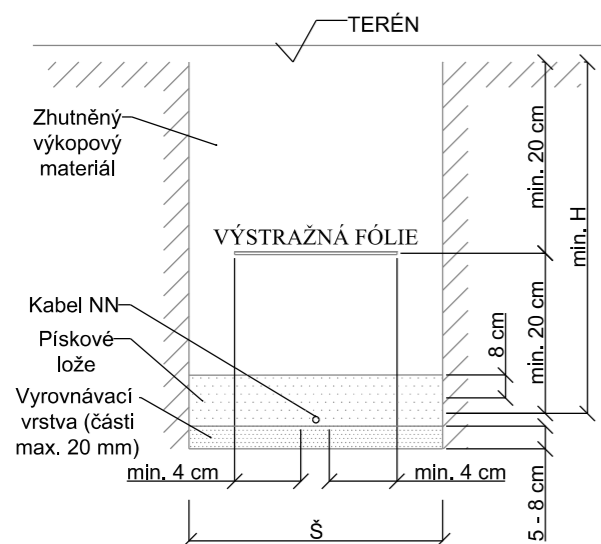


Š=50 cm, H= 100 cm

ŘEZ - vjezd a přes komunikaci

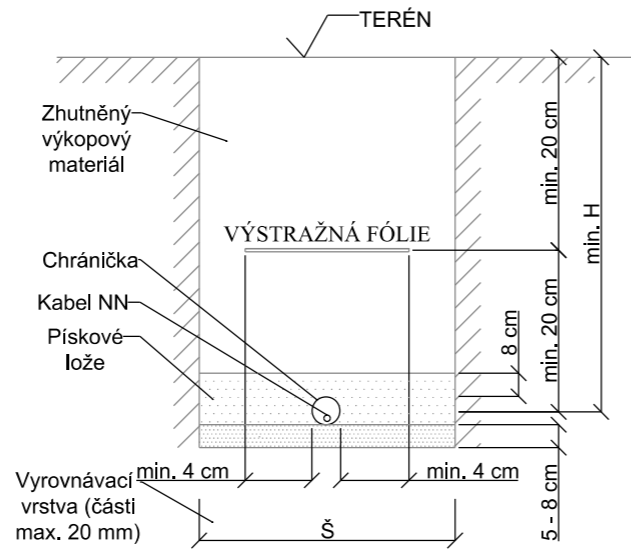

Š=50 cm H= 100 cm

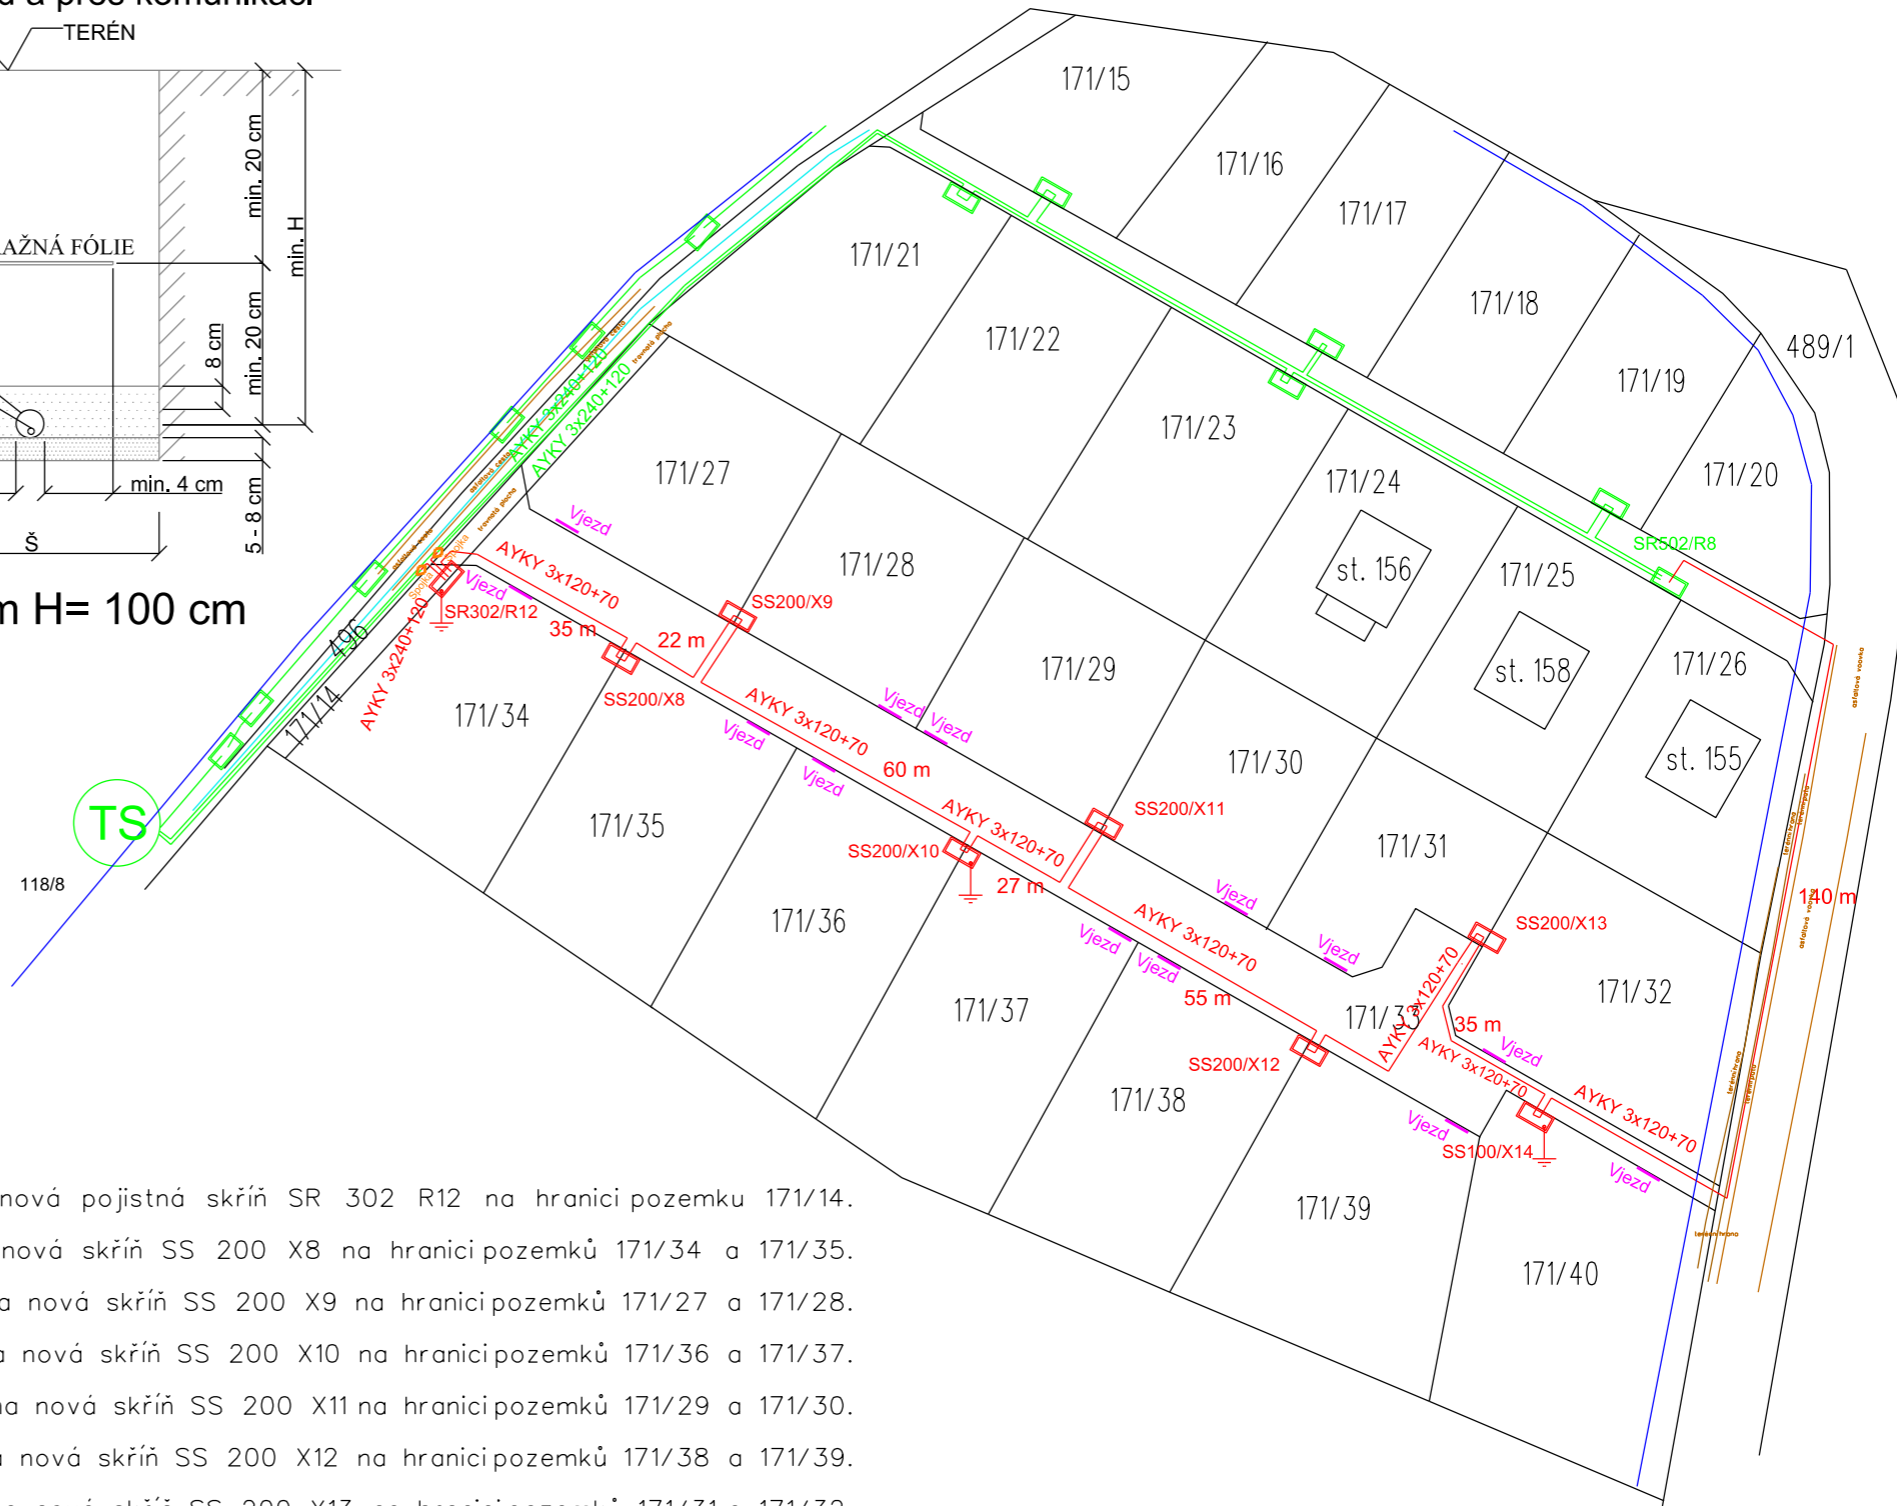

Ze stávajícího vedení bude kabelem AYKY 3x240+120 zasmyčkována nová pojistná skříň SR 302 R12 na hranici pozemku 171/14. Z této nové skříně SR 302 bude kabelem AYKY 3x120+70 napojena nová skříň SS 200 X8 na hranici pozemků 171/34 a 171/35. Z této nové skříně SS 200 X8 bude kabelem AYKY 3x120+70 napojena nová skříň SS 200 X9 na hranici pozemků 171/27 a 171/28. Z této nové skříně SS 200 X9 bude kabelem AYKY 3x120+70 napojena nová skříň SS 200 X10 na hranici pozemků 171/36 a 171/37. Z této nové skříně SS 200 X10 bude kabelem AYKY 3x120+70 napojena nová skříň SS 200 X11 na hranici pozemků 171/29 a 171/30. Z této nové skříně SS 200 X11 bude kabelem AYKY 3x120+70 napojena nová skříň SS 200 X12 na hranici pozemků 171/38 a 171/39. Z této nové skříně SS 200 X12 bude kabelem AYKY 3x120+70 napojena nová skříň SS 200 X13 na hranici pozemků 171/31 a 171/32. Z této nové skříně SS 200 X13 bude kabelem AYKY 3x120+70 napojena nová skříň SS 100 X14 na hranici pozemku 171/40. Z této nové skříně SS 100 X14 bude kabelem AYKY 3x120+70 napojena stávající skříň R8 SR 502.

Stávající zařízení

	Vedení NN kabelové
	Pojistková skříň NN
	Vnitřní STP (Cet1n)
	Kanalizace

Nová zařízení

	Vedení NN kabelové
	Pojistková skříň NN
	Uzemnění

NÁZEV STAVBY		ČÍSLO STAVBY	
Třebešice, lok.12RD. p.č. 171/:27-30,/:32,/:34-40 - knn		IV-12-6020843	
INVESTOR		ČÍSLO VÝKRESU	1
ČEZ Distribuce a.s., Teplická 874/8, Děčín IV - Podmokly, 405 02			
ČÁST	Situacní plán elektrického vedení	Měřítko: 1:1000	
MÍSTO STAVBY	Třebešice		
Kreslil: Jiří Drazdík		Datum: 22.02.2018	