
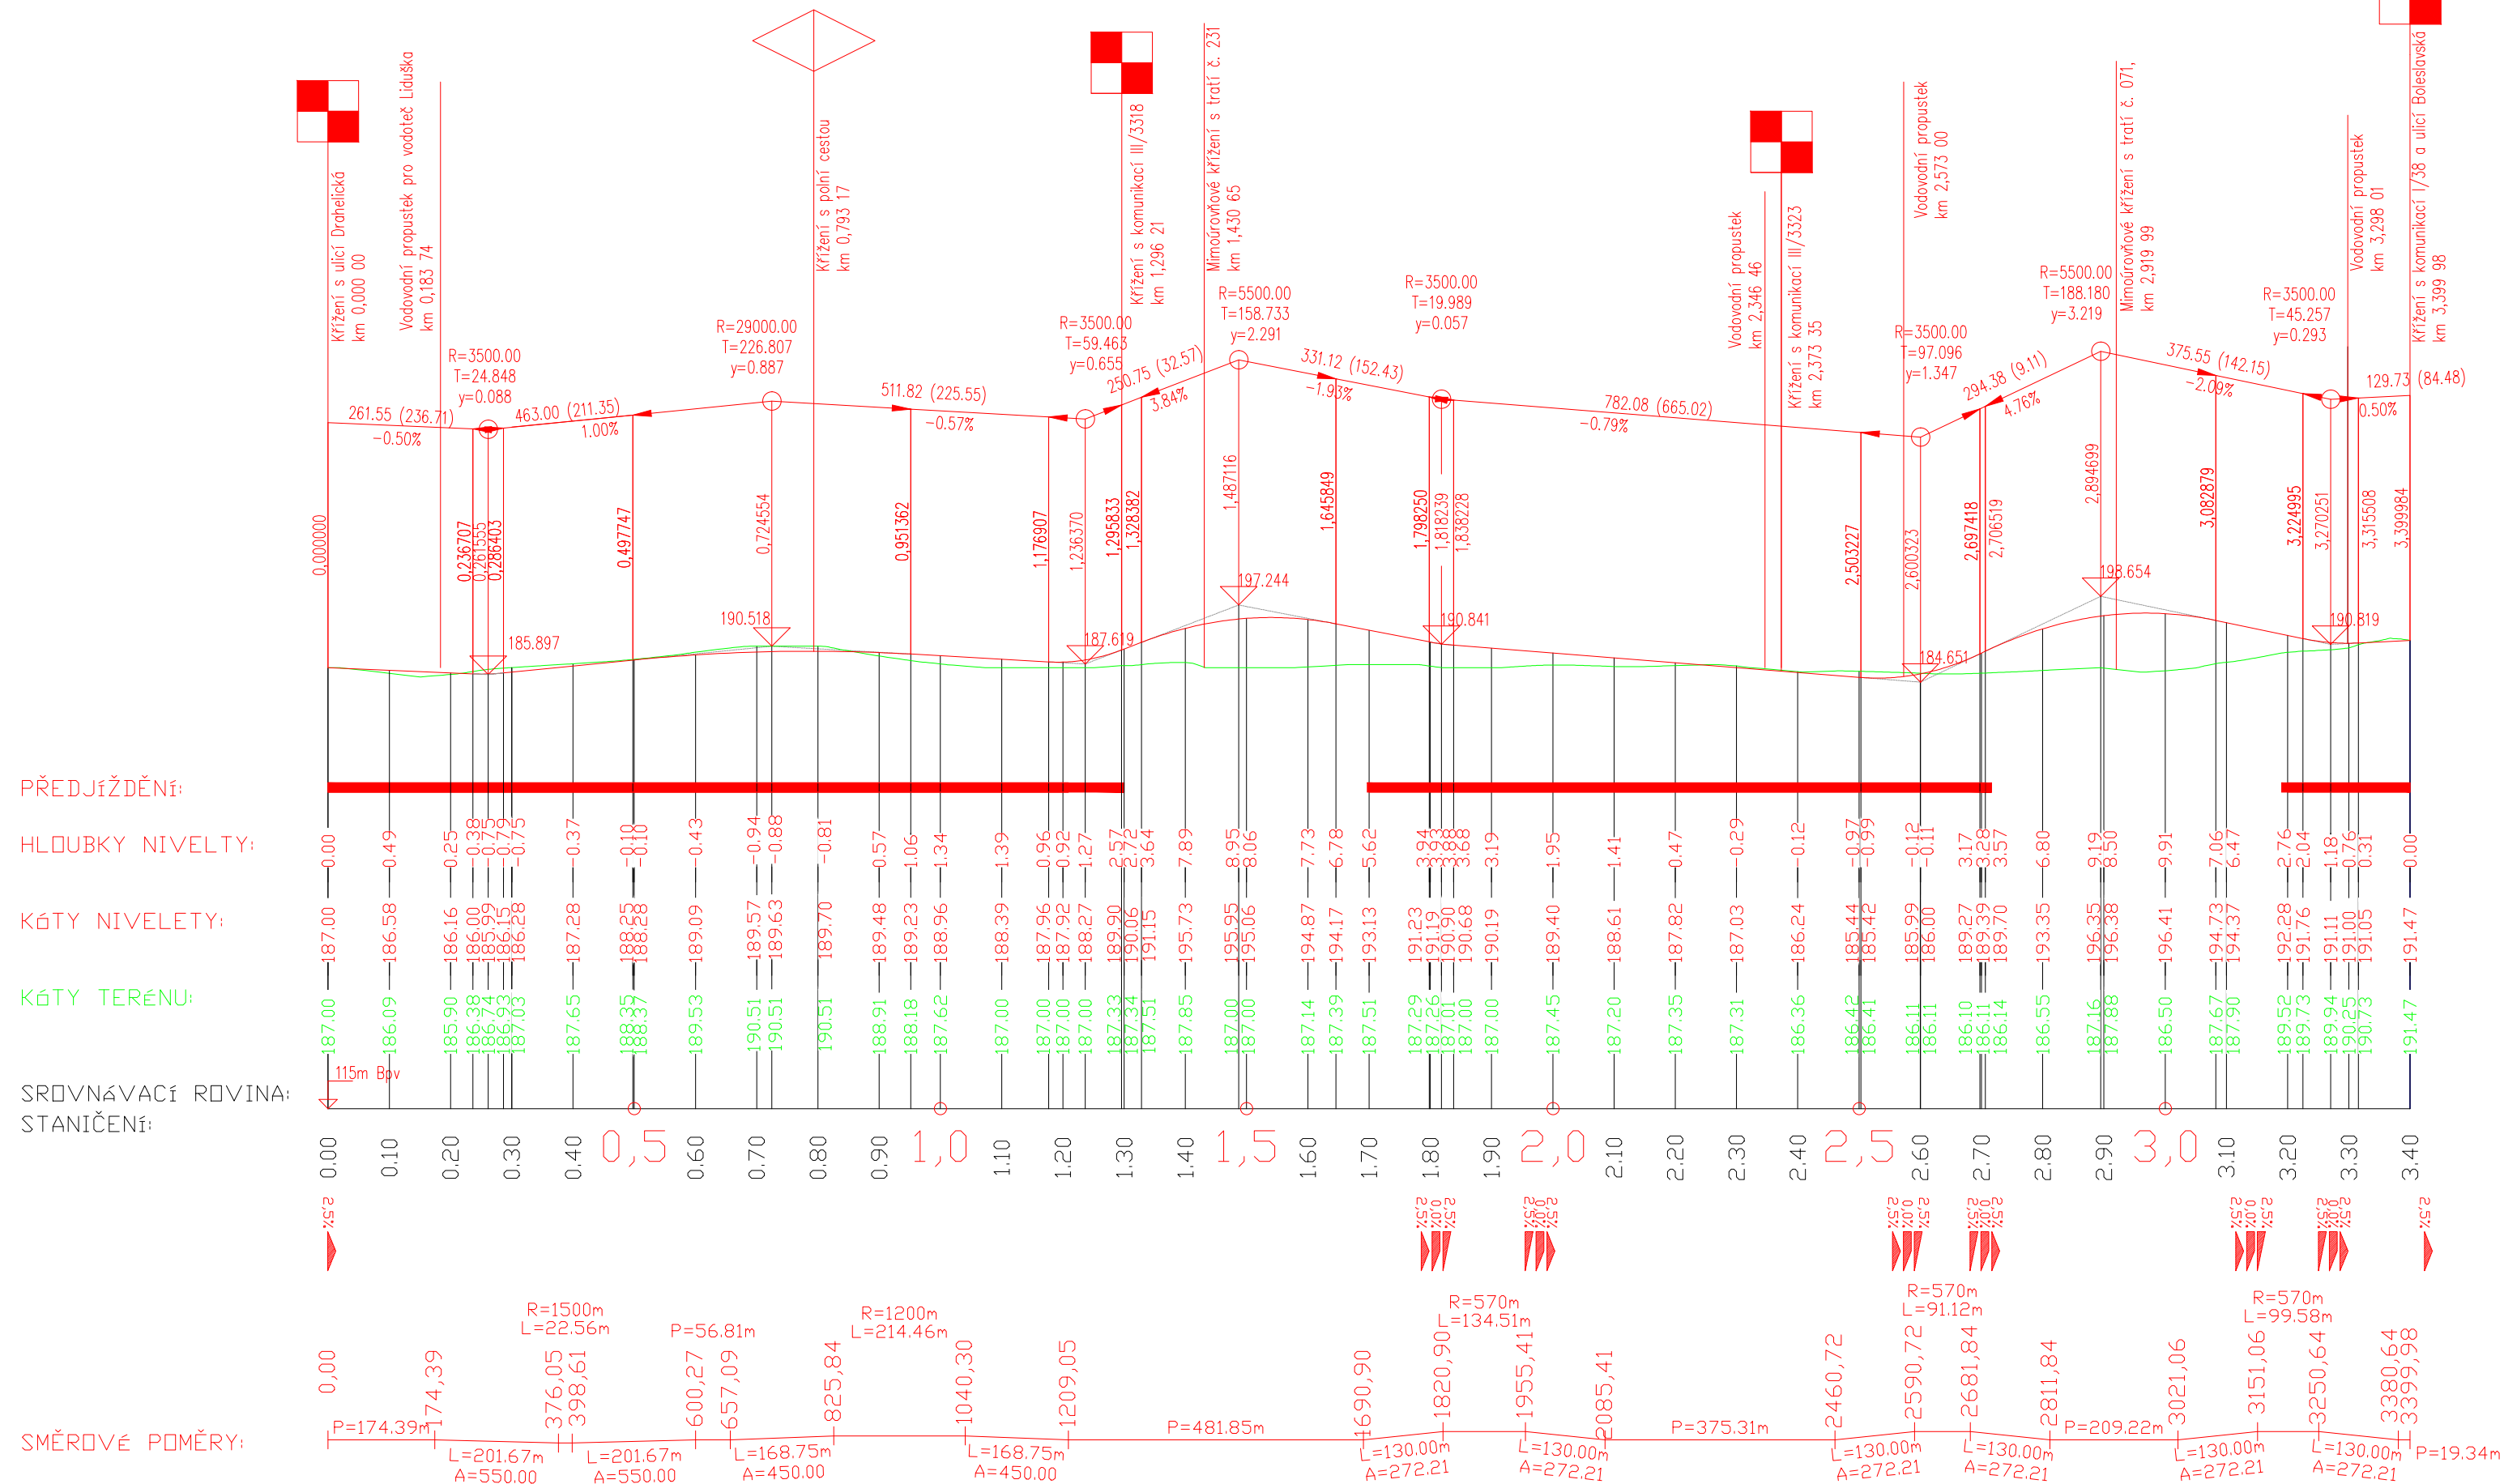


Podélný profil: PROFIL DP M 1:1000/100

Rozsah: km 0,00000 - km 3,39998

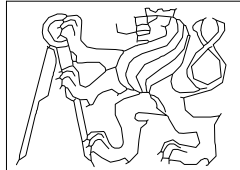

 ČESKÉ VYSOKÉ UČENÍ TECHNICKÉ V PRAZE FAKULTA DOPRAVNÍ ÚSTAV K612-ÚSTAV DOPRAVNÍCH SYSTÉMŮ			
TYP PRÁCE	Diplomová práce	FORMÁT	3x A4
TÉMA PRÁCE	Obchvat města Nymburka-přeložka II/331	MĚŘÍTKO	1:10000/1:1000
VEDOUCÍ PRÁCE	Ing. Tomáš Kučera	DATUM	04/2020
VYPRACOVALA	Bc. Havlátová Eliška	Č.PŘÍLOHY	2
NÁZEV PŘÍLOHY	Podélný profil		