




## PODÉLNÝ ŘEZ Č. 2 - SILNICE III/035 15

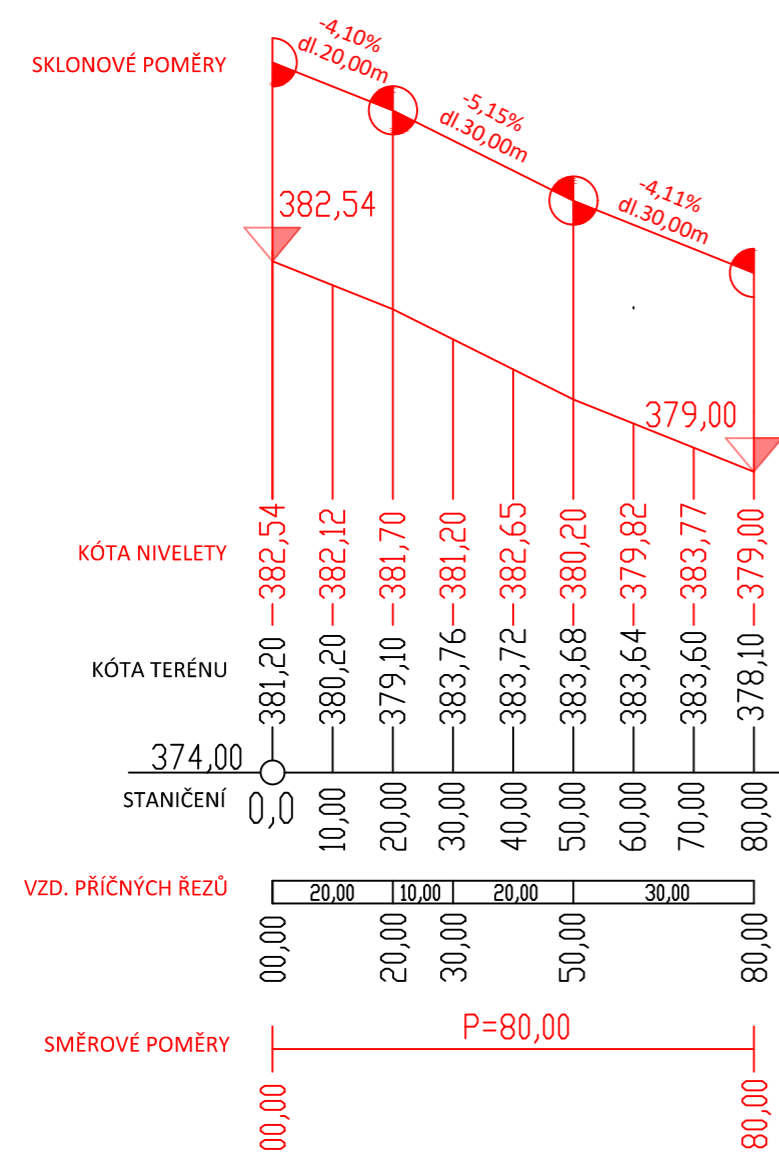

## PODÉLNÝ ŘEZ Č. 1 - SILNICE I/13

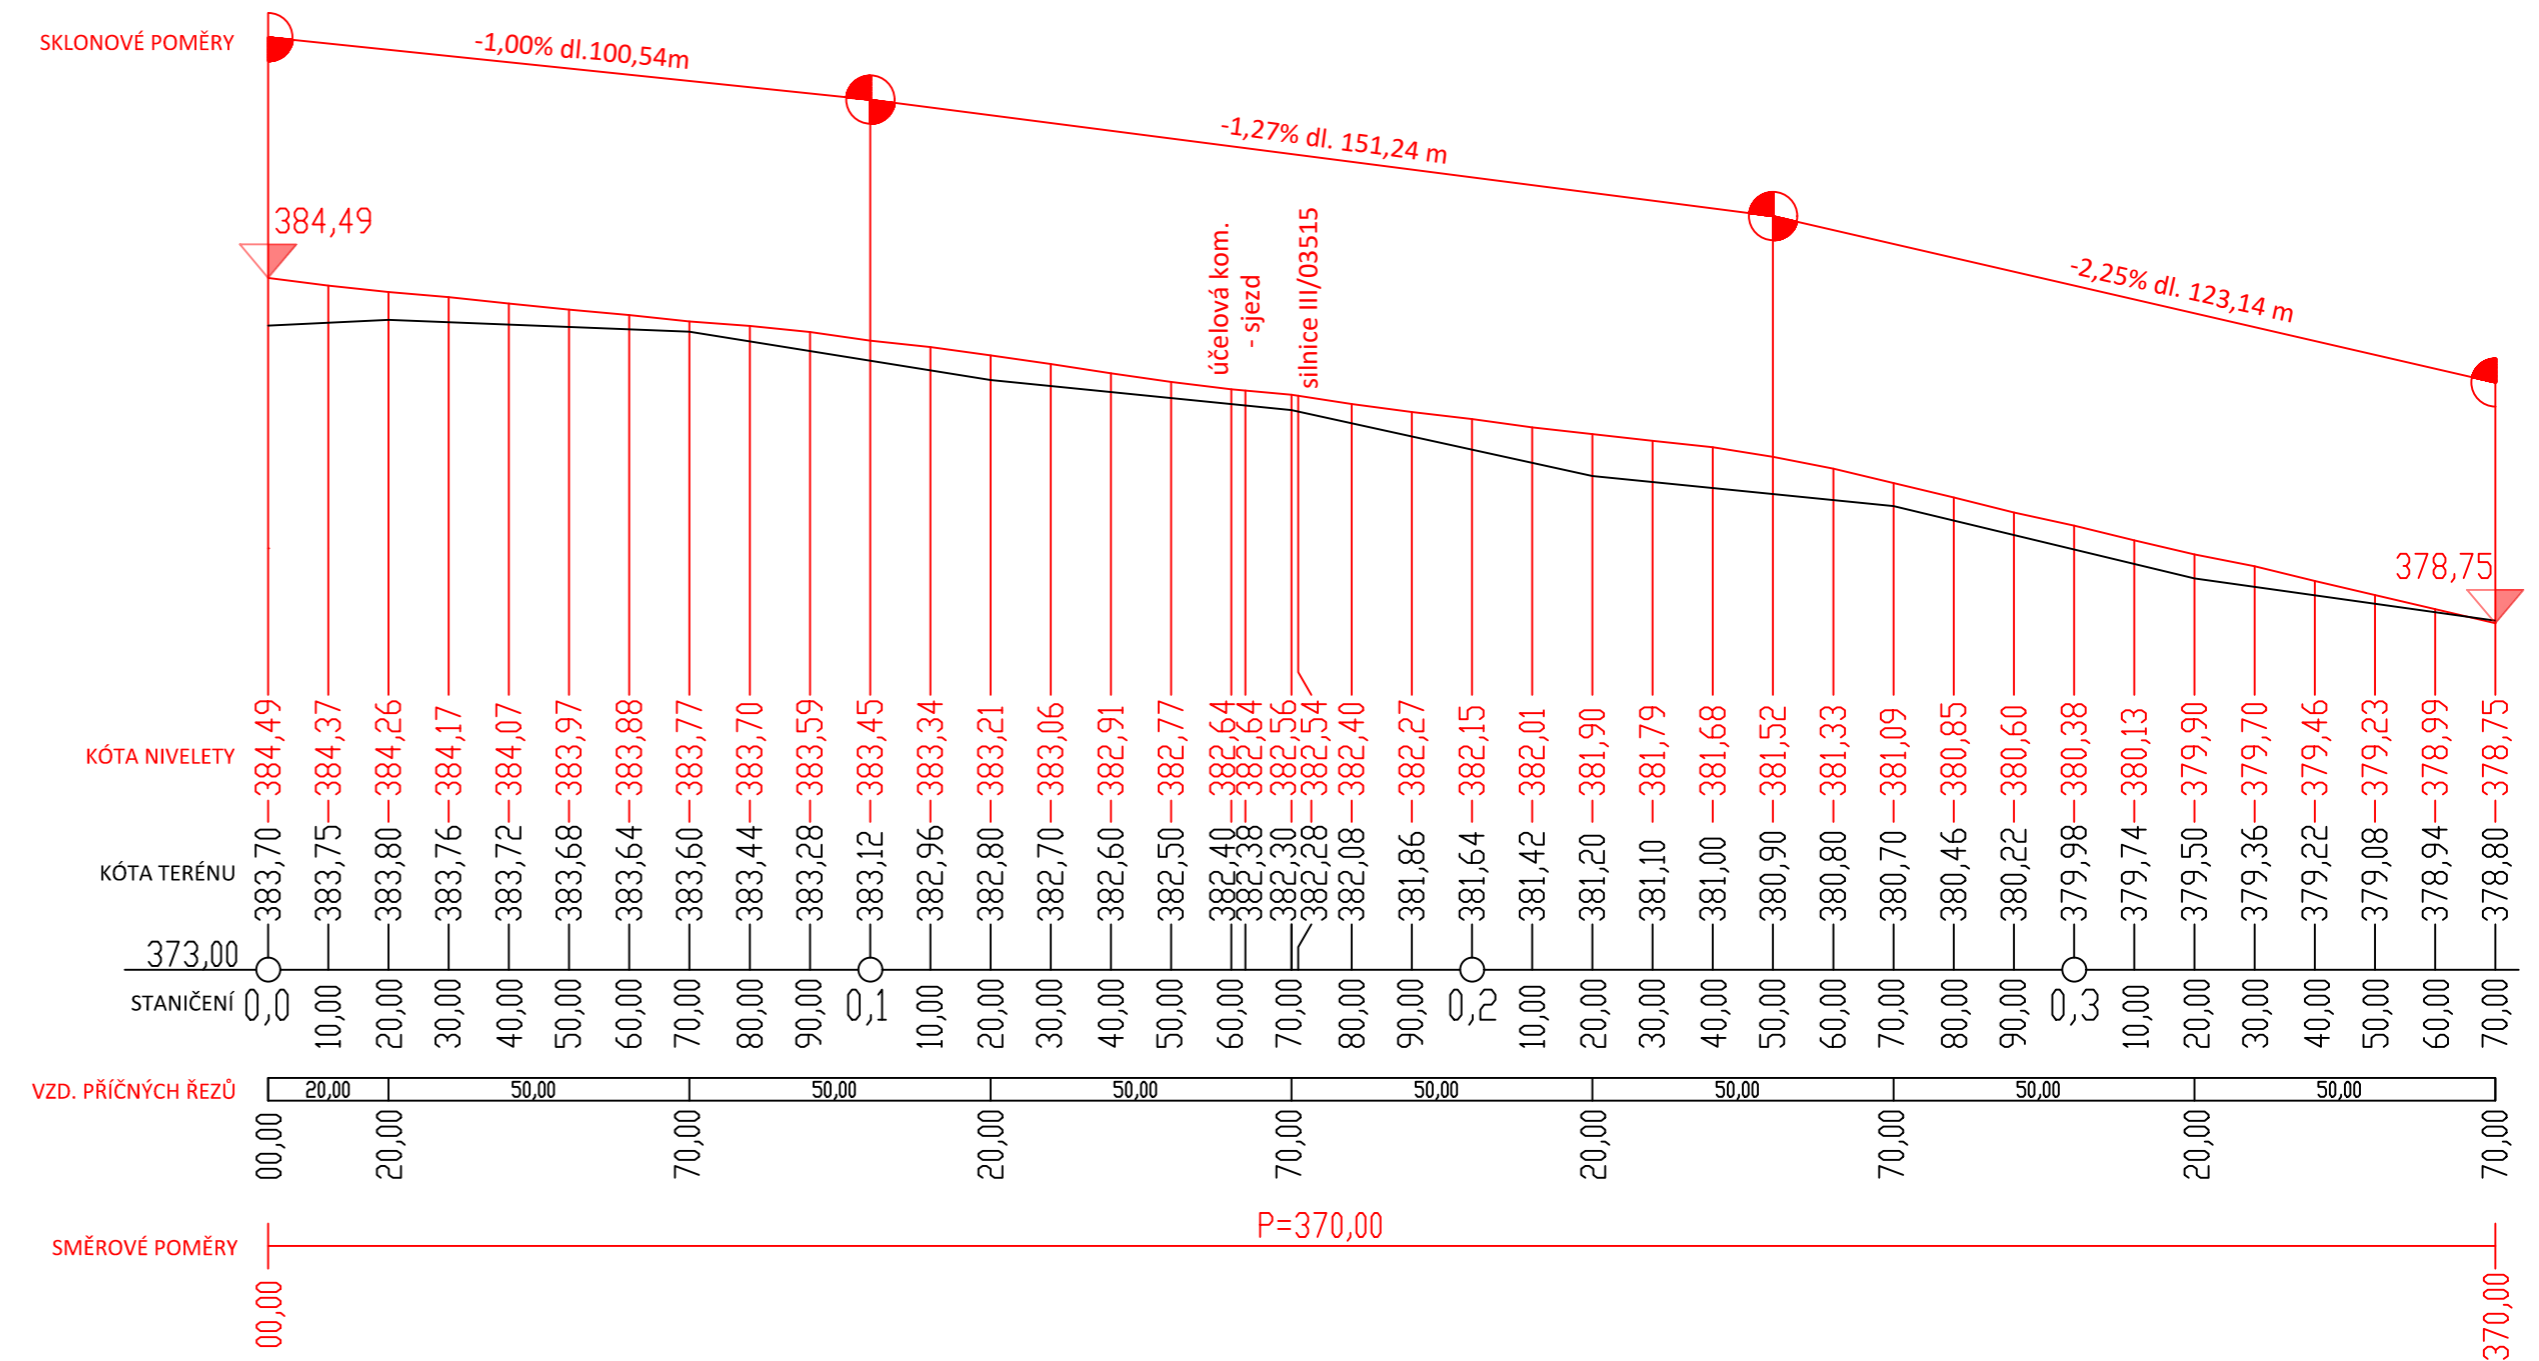

## PODÉLNÝ ŘEZ Č. 3 - ÚČELOVÁ KOM.

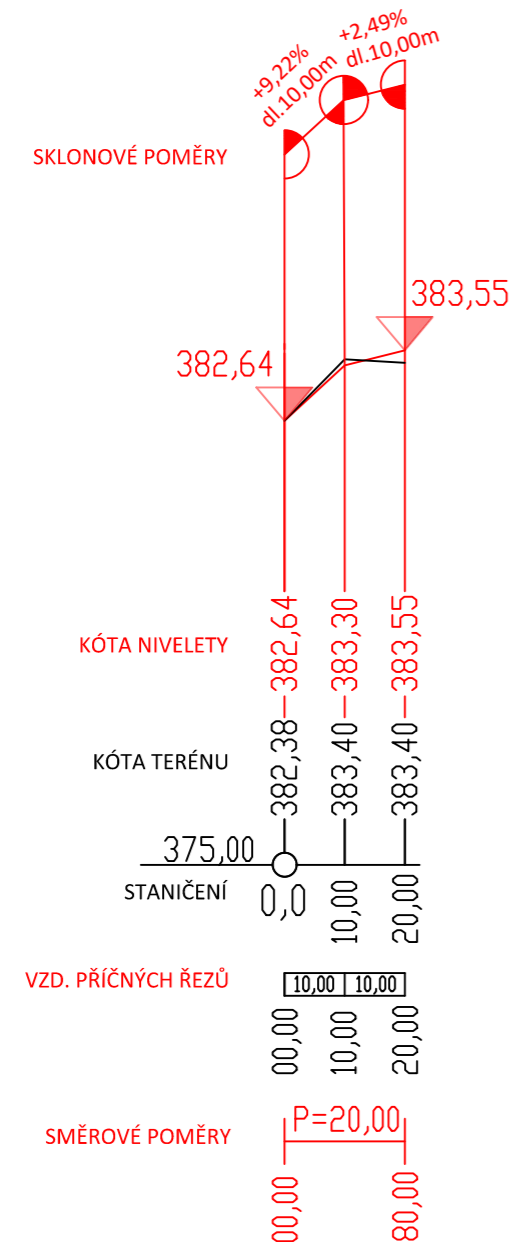

ČESKÉ VYSOKÉ UČENÍ TECHNICKÉ V PRAZE FAKULTA DOPRAVNÍ ÚSTAV DOPRAVNÍCH SYSTÉMŮ		
VYPRACOVAL: Bc. Pavel Vrtal		
AKCE: DIPLOMOVÁ PRÁCE - NÁVRH ÚPRAV VYBRANÝCH ÚSEKŮ SILNICE I/13 V LIBERECKÉM KRAJI	MĚŘITKO: 1:1250 DATUM: 4/2020	
NÁZEV PŘÍLOHY: Podélné řezy	ČÍSLO PŘÍLOHY: 4.6	