POHLED NA OSU G

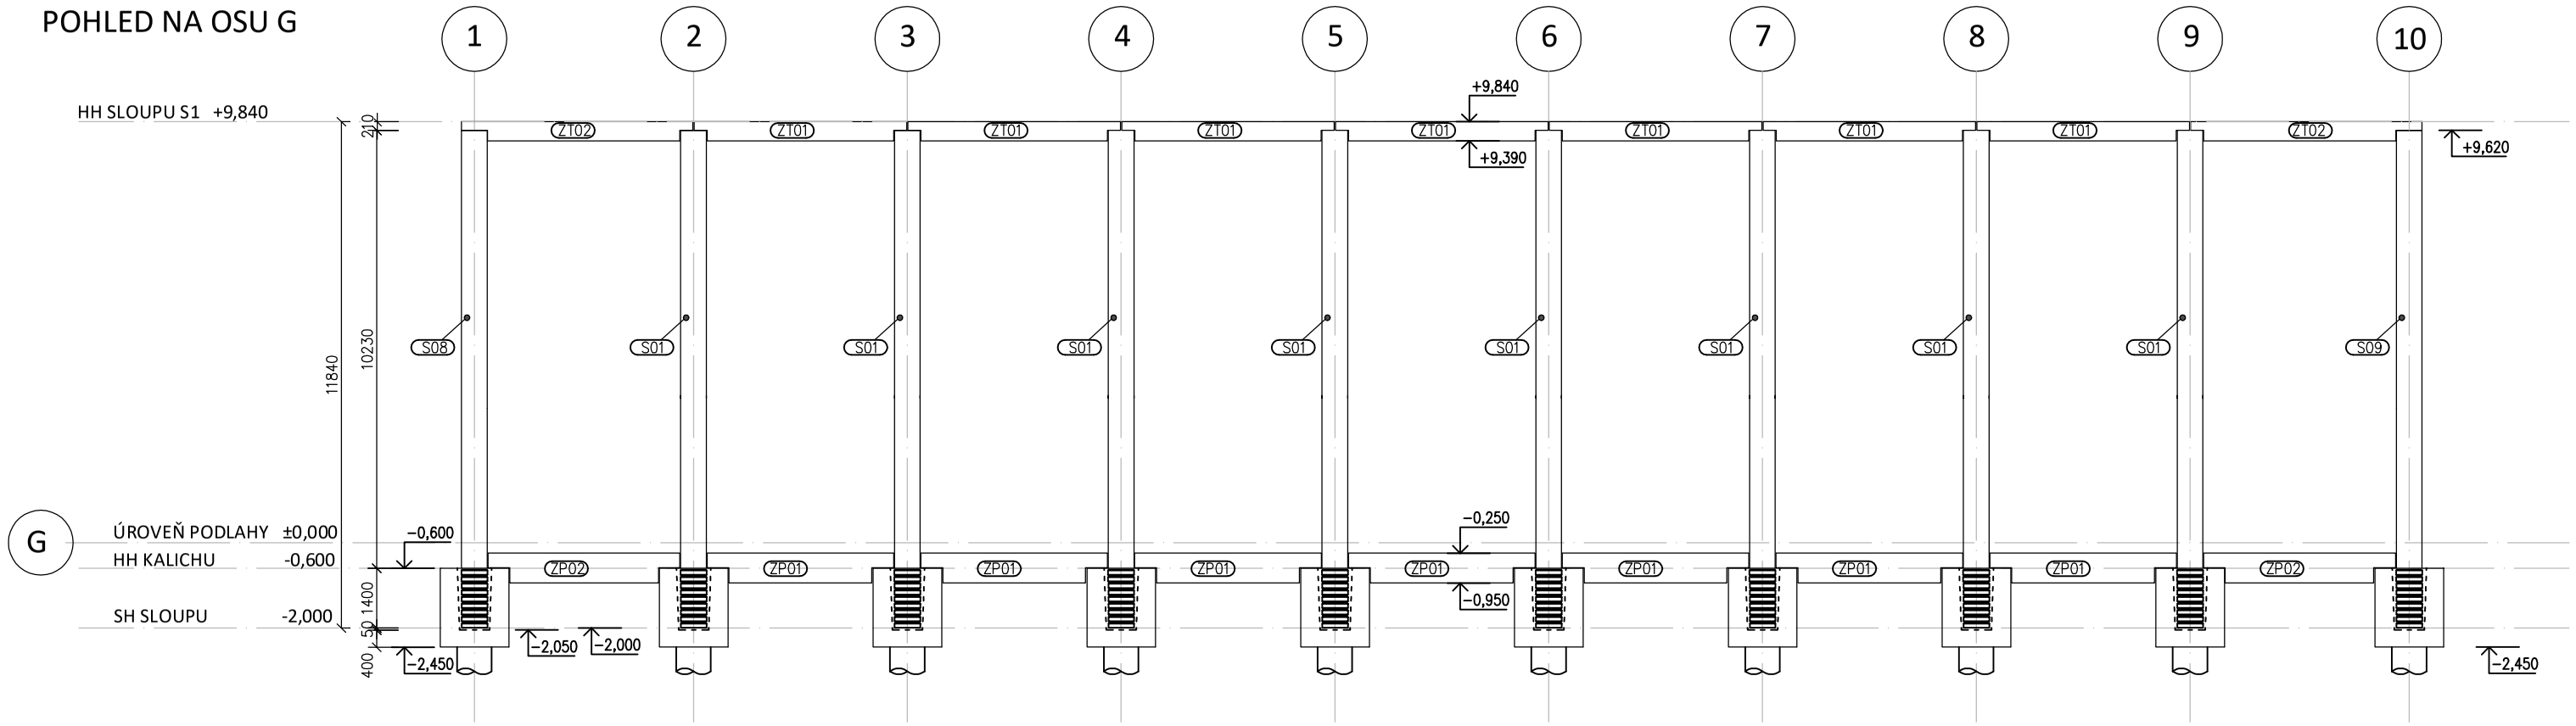

POHLED NA OSU A

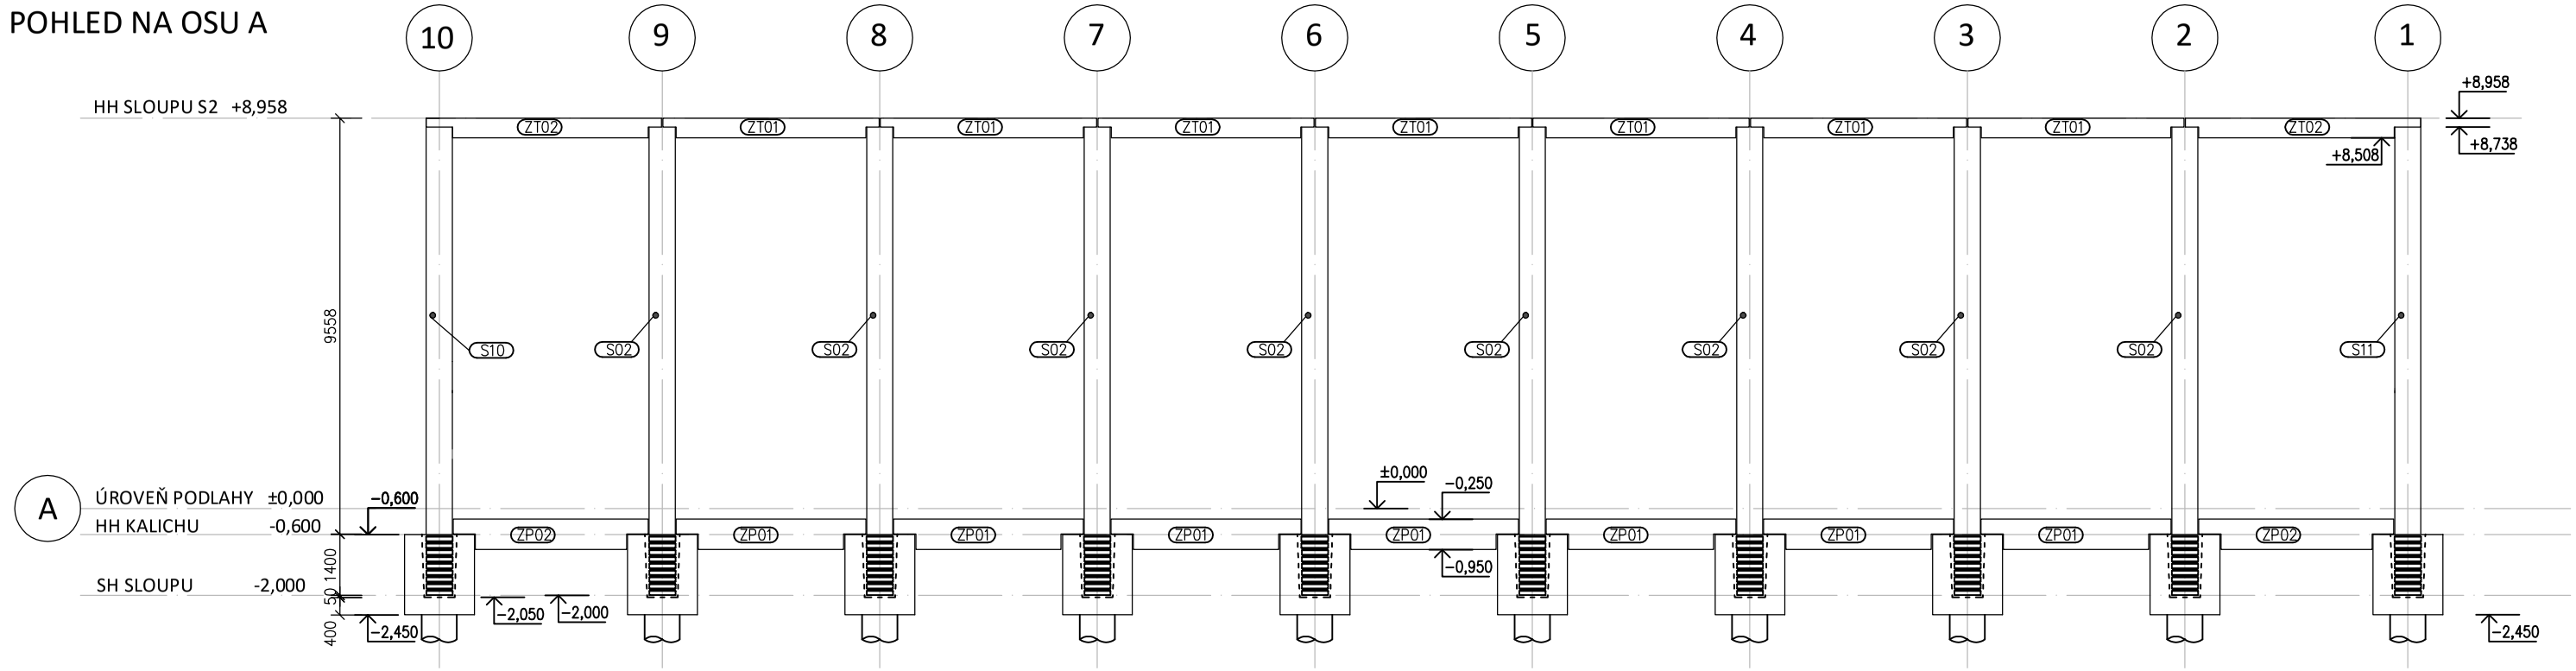

Zpracoval	Konzultant	Školní rok	Výkres
Jan Pánek	Ing. Josef Novák	2019-2020	5.

Předmět: 133 BAPC - Bakalářská práce

Úloha: PREFABRIKOVANÁ HALA

Výkres: PODÉLNÉ POHLEDY NA OSU A, G

Fakulta stavební ČVUT

Datum	4.5.2020
Měřítko	1:150
Formát	A3