


POHLED NA OSU 10 - ŠTÍTOVÁ STĚNA

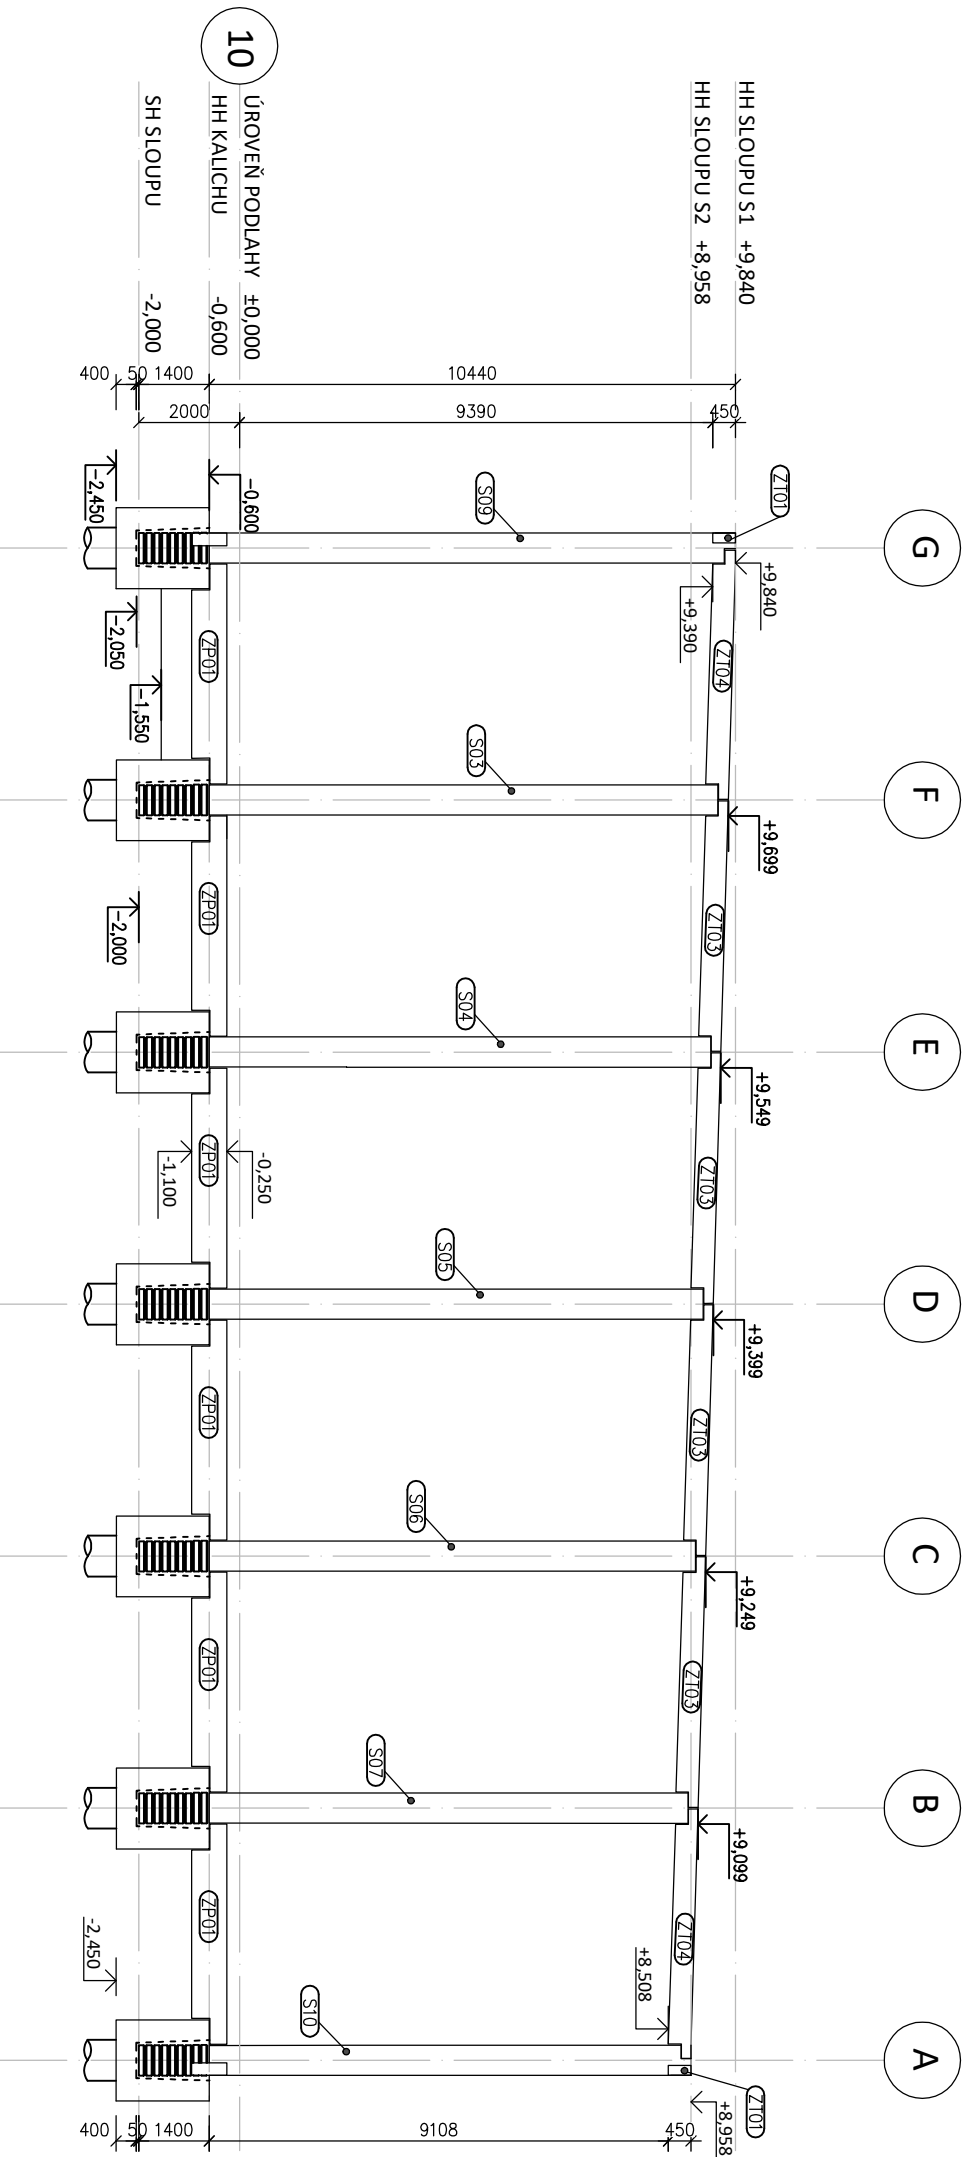

Zpracoval	Konzultant	Školní rok	Výkres	Fakulta stavební ČVUT
Jan Pánek	Ing. Josef Novák	2019-2020	3.	
Předmět: 133 BAPC - Bakalářská práce Úloha: PREFABRIKOVANÁ HALA				
Vyřes: POHLED NA OSU 10 - ŠTÍTOVÁ STĚNA				Datum: 4.5.2020 Měřítko: 1:150 Formát: A4