



# PŘÍČNÝ ŘEZ V OSE 7 - POHLED NA TYPICKOU VAZBU

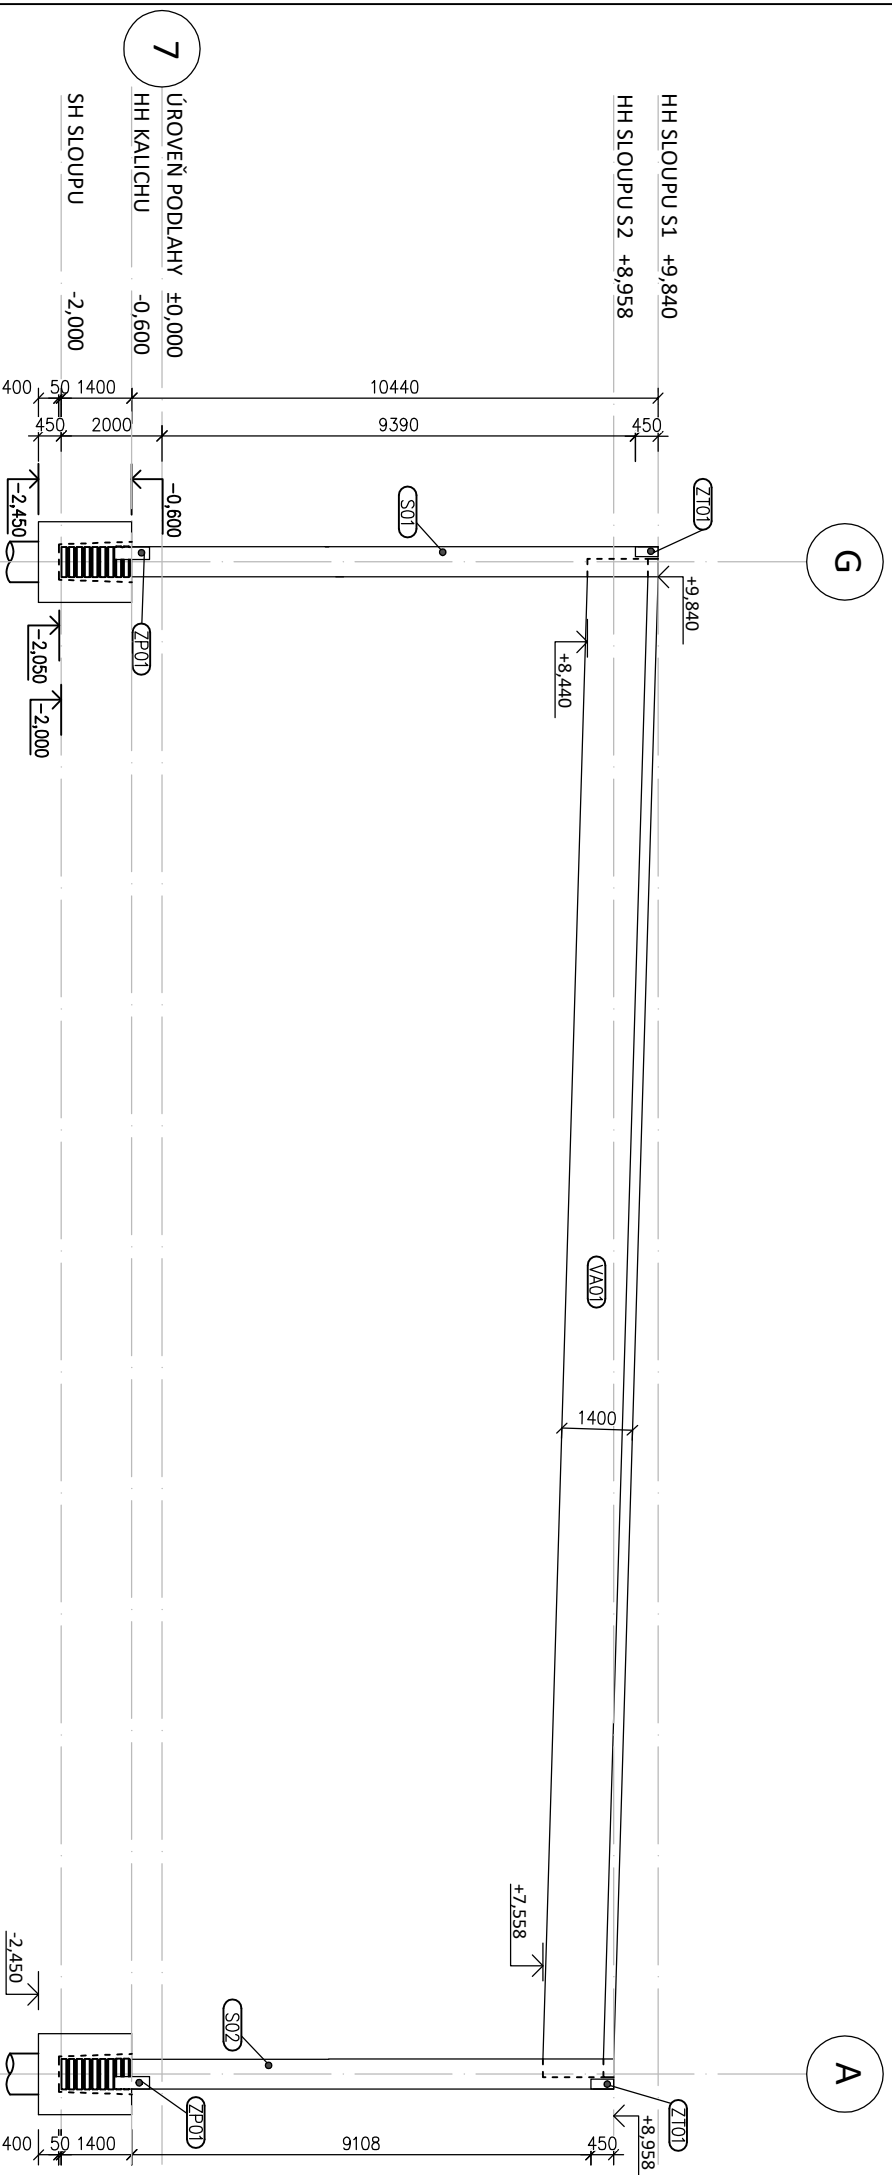

Zpracoval	Konzultant	Školní rok	Výkres	<b>Fakulta stavební ČVUT</b> 
Jan Pánek	Ing. Josef Novák	2019-2020	4.	
Předmět				Datum
133 BAPC - Bakalářská práce				4.5.2020
Úloha				Měřítko
PREFABRIKOVANÁ HALA				1:150
Výkres				Formát
POHLED NA TYPICKOU VAZBU - PŘÍČNÝ ŘEZ V OSE 7				A4