


SCHÉMA KÓTOVÁNÍ:

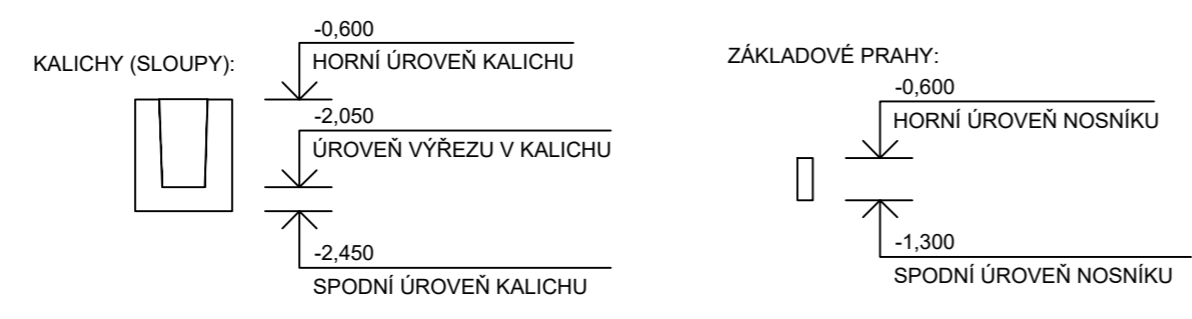


LEGENDA MATERIÁLŮ:

- Štěrka
- Původní terén
- ŽELEZOBETON - PODKLADNÍ BETON C16/20

MATERIÁLY:

ZÁLIVKOVÁ MALTA - C30/37 - D_{max} 2

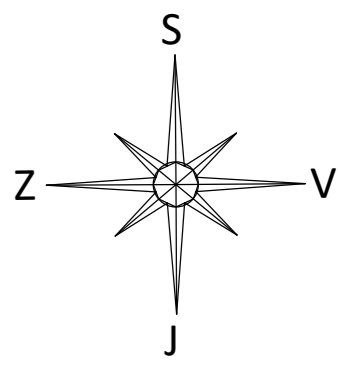

±0,000 = 283,080 B.p.v

Zpracoval Jan Pánek	Konzultant Ing. Josef Novák	Školní rok 2019-2020	Výkres 1.	Fakulta stavební
Předmět 133 BAPC - Bakalářská práce				
Úloha PREFABRIKOVANÁ HALA				
Výkres VÝKRES ZÁKLADŮ				Datum 4.5.2020
				Měřítko 1:125
				Formát A2