


# LEGENDA

- ŽELEZOBETON
- BETON
- KERAMZITBETON
- KERAMICKÉ ZDIVO
- KAČÍREK
- TEP. IZOLACE – EPS
- TEP. IZOLACE – PIR
- TEP. IZOLACE – pěnové sklo
- DRCENÉ KAMENIVO
- PŮVODNÍ ZEMINA
- HUTNĚNÝ ZÁSYP VÝKOPU
- HUTNĚNÉ KAMENIVO
- OSB DESKA

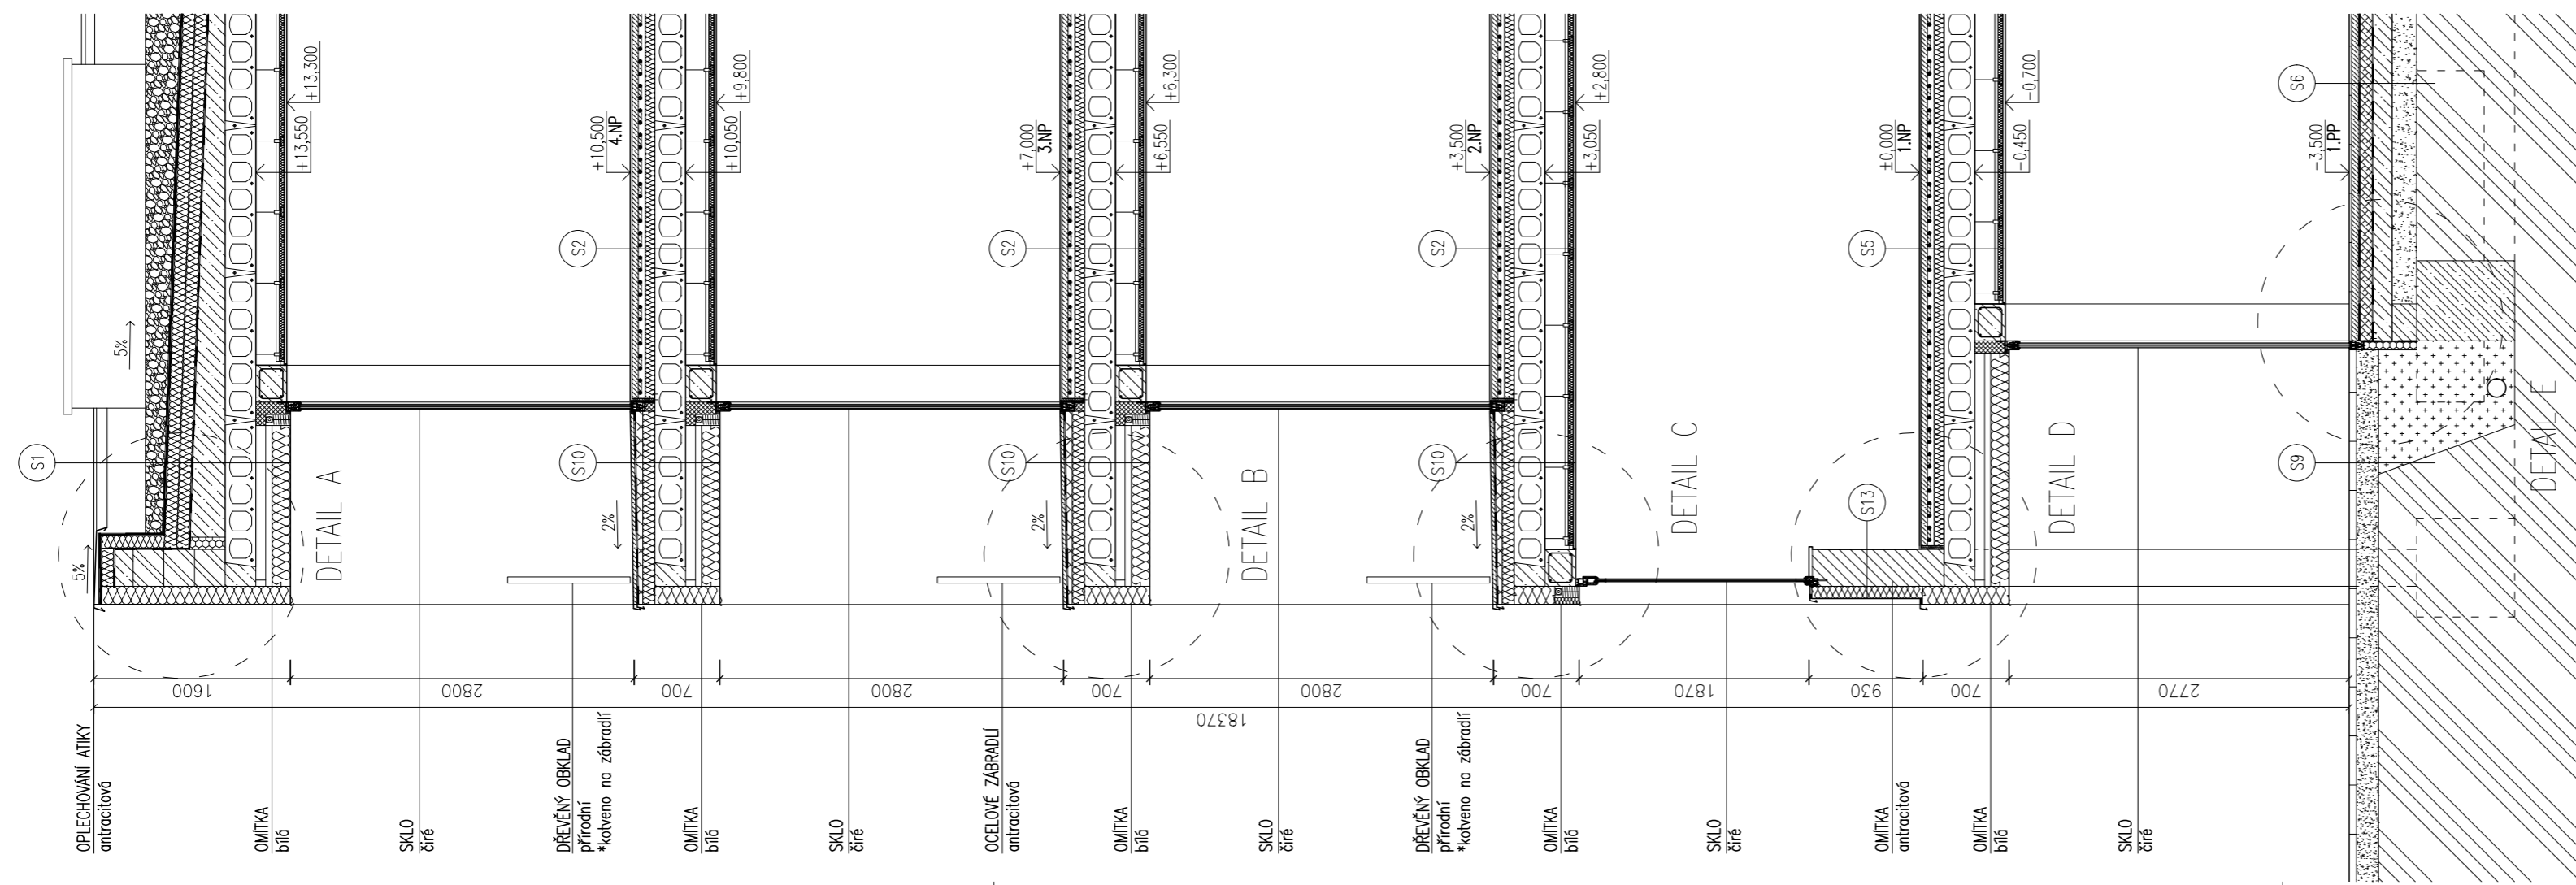

PŘEDMĚT	DIPLOMOVÁ PRÁCE	Fakulta stavební
VYPRACOVALA	Bc. Anežka Příbylová	ČVUT
VEDOUČÍ	doc. Ing. arch. Jaroslav Dača, Ph.D.	
VÝKRES		DATUM 05/2020
<b>KOMPLEXNÍ ŘEZ FASÁDOU</b>		MĚŘÍTKO 1:50
		FORMÁT 3x44
		Č. VÝKR. 3