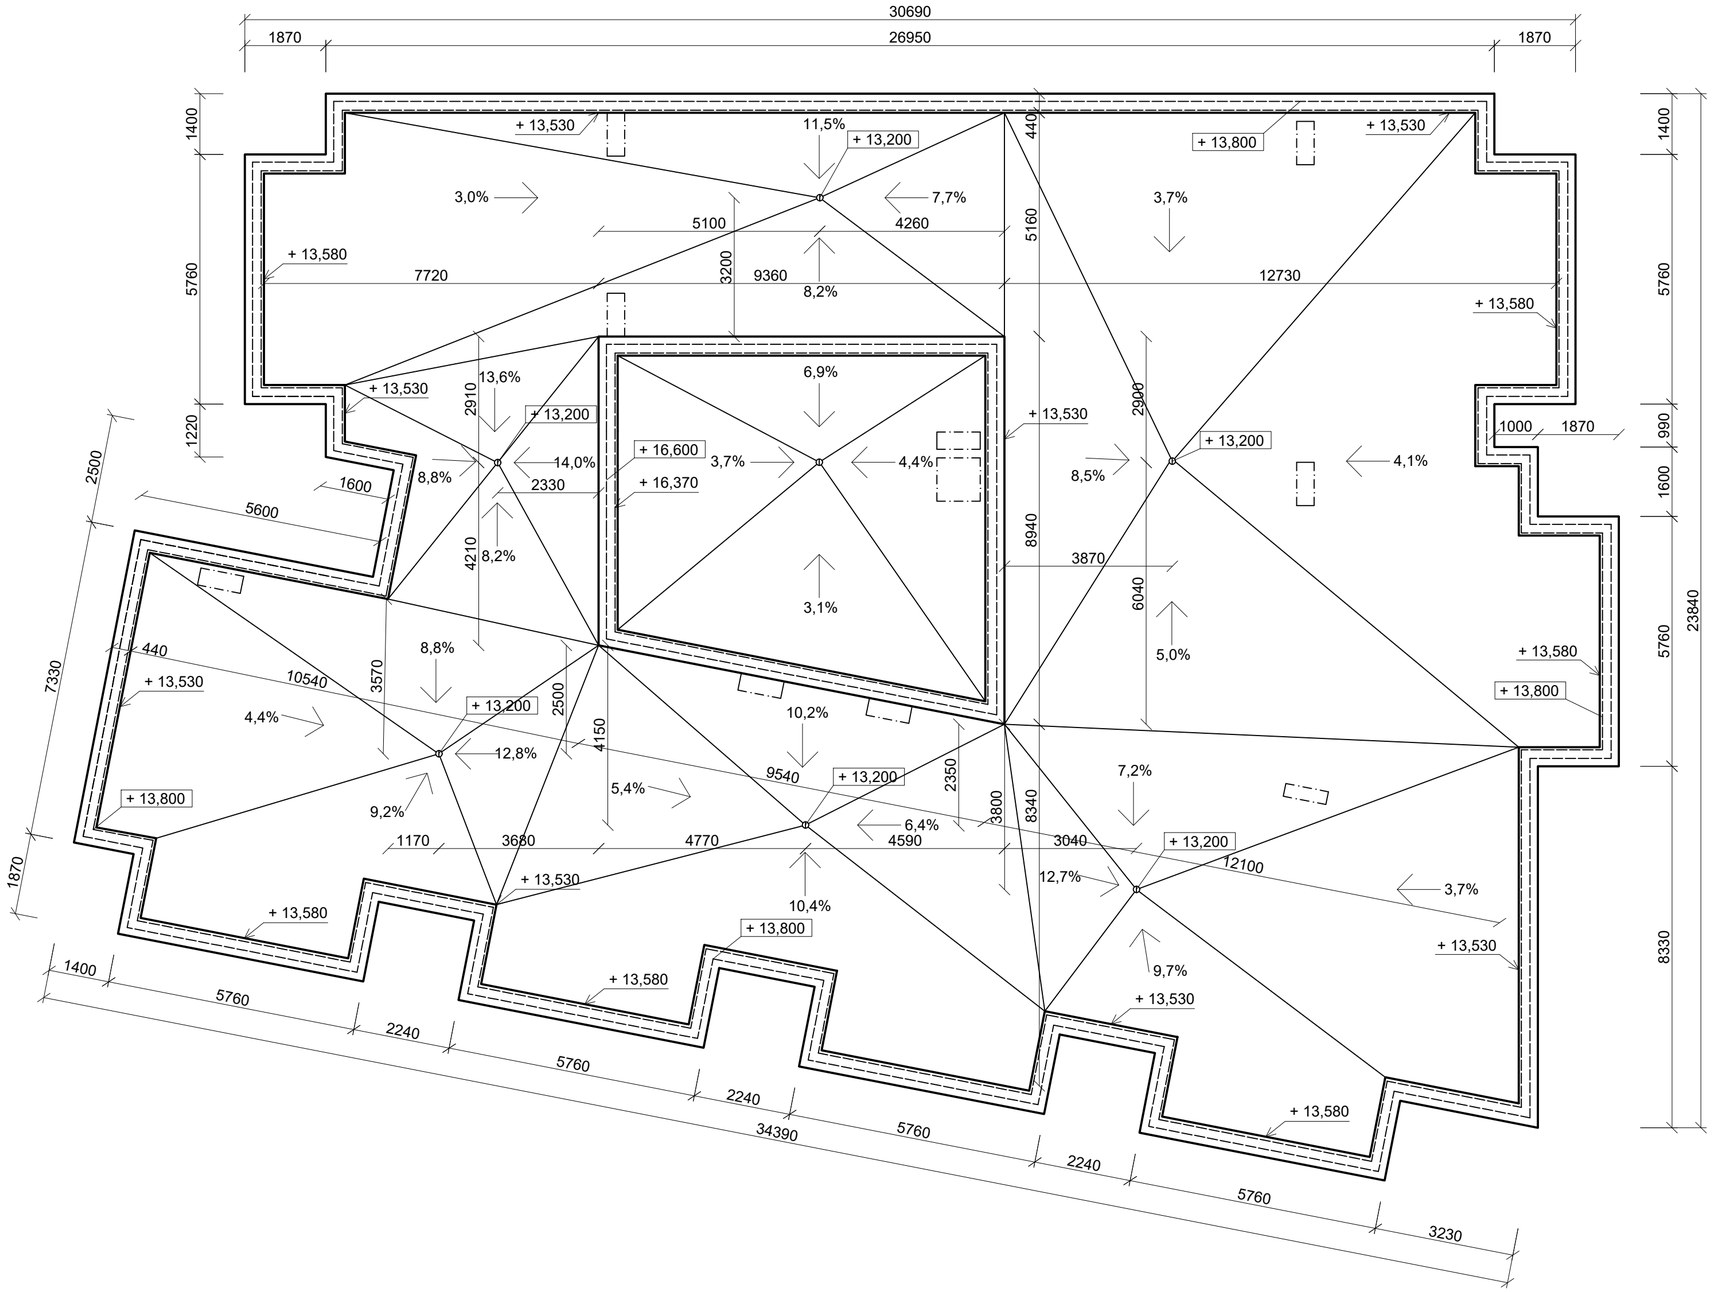

Zpracoval: Sebera Miroslav	Školní rok: 2019/2020	Fakulta stavební ČVUT	
Předmět: DPM			
Úloha: Schéma odvodnění ploché střechy		Datum	24.5.2020
		Měřítko	1:100
Výkres: č.12		Formát	A2