SCHODIŠTĚ - VÝZTUŽ

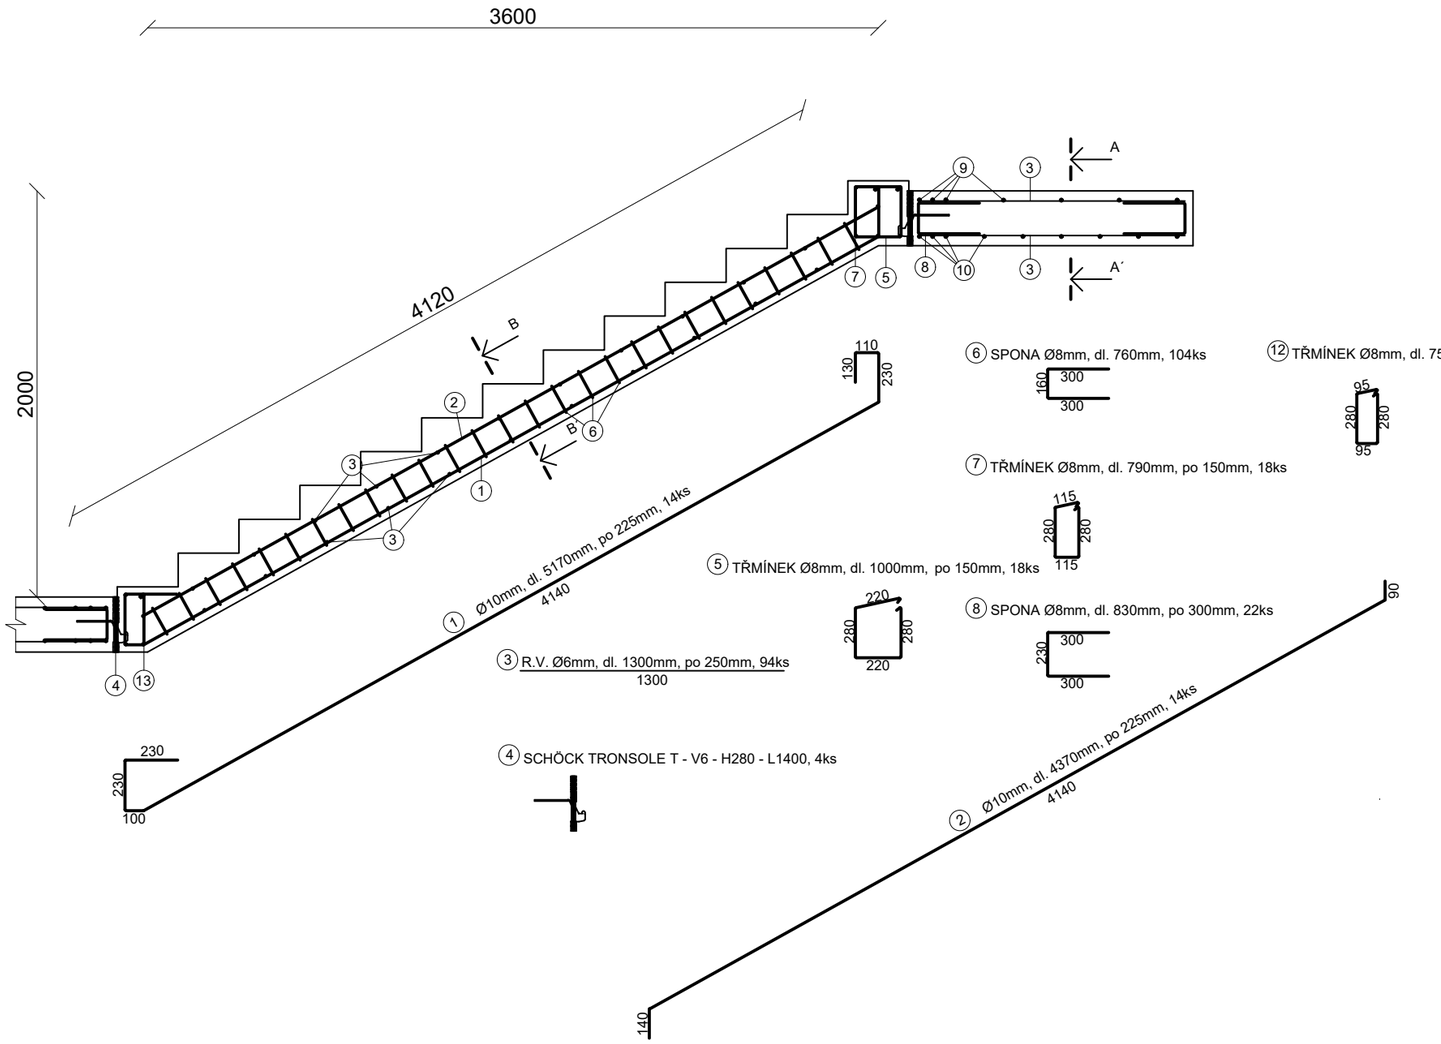

ŘEZ A-A

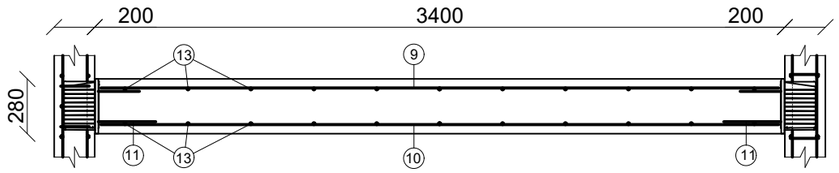

⑨ Ø10mm, dl. 3300mm, po 285mm, 7ks
3300

⑩ Ø10mm, dl. 3300mm, po 190mm, 9ks
3300

⑪ SCHÖCK TRONSOLE Z-V+V-T, 4ks

⑬ R.V. Ø6mm, dl. 1300mm, po 250mm, 22ks
1300

ŘEZ B-B

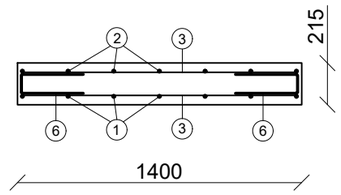

KRYCÍ VRSTVA.....c = 20mm

BETON C30/37 XC1 - Cl 0,2 - Dmax16 - S4 Ecm = 33GPa
OCEL B500B

Zpracoval Sebera Miroslav	Školní rok 2019/2020	Fakulta stavební ČVUT	
Předmět DPM			
Úloha Výkres výztuže schodiště		Datum	24.5.2020
		Měřítko	1:30
Výkres č.13		Formát	A3