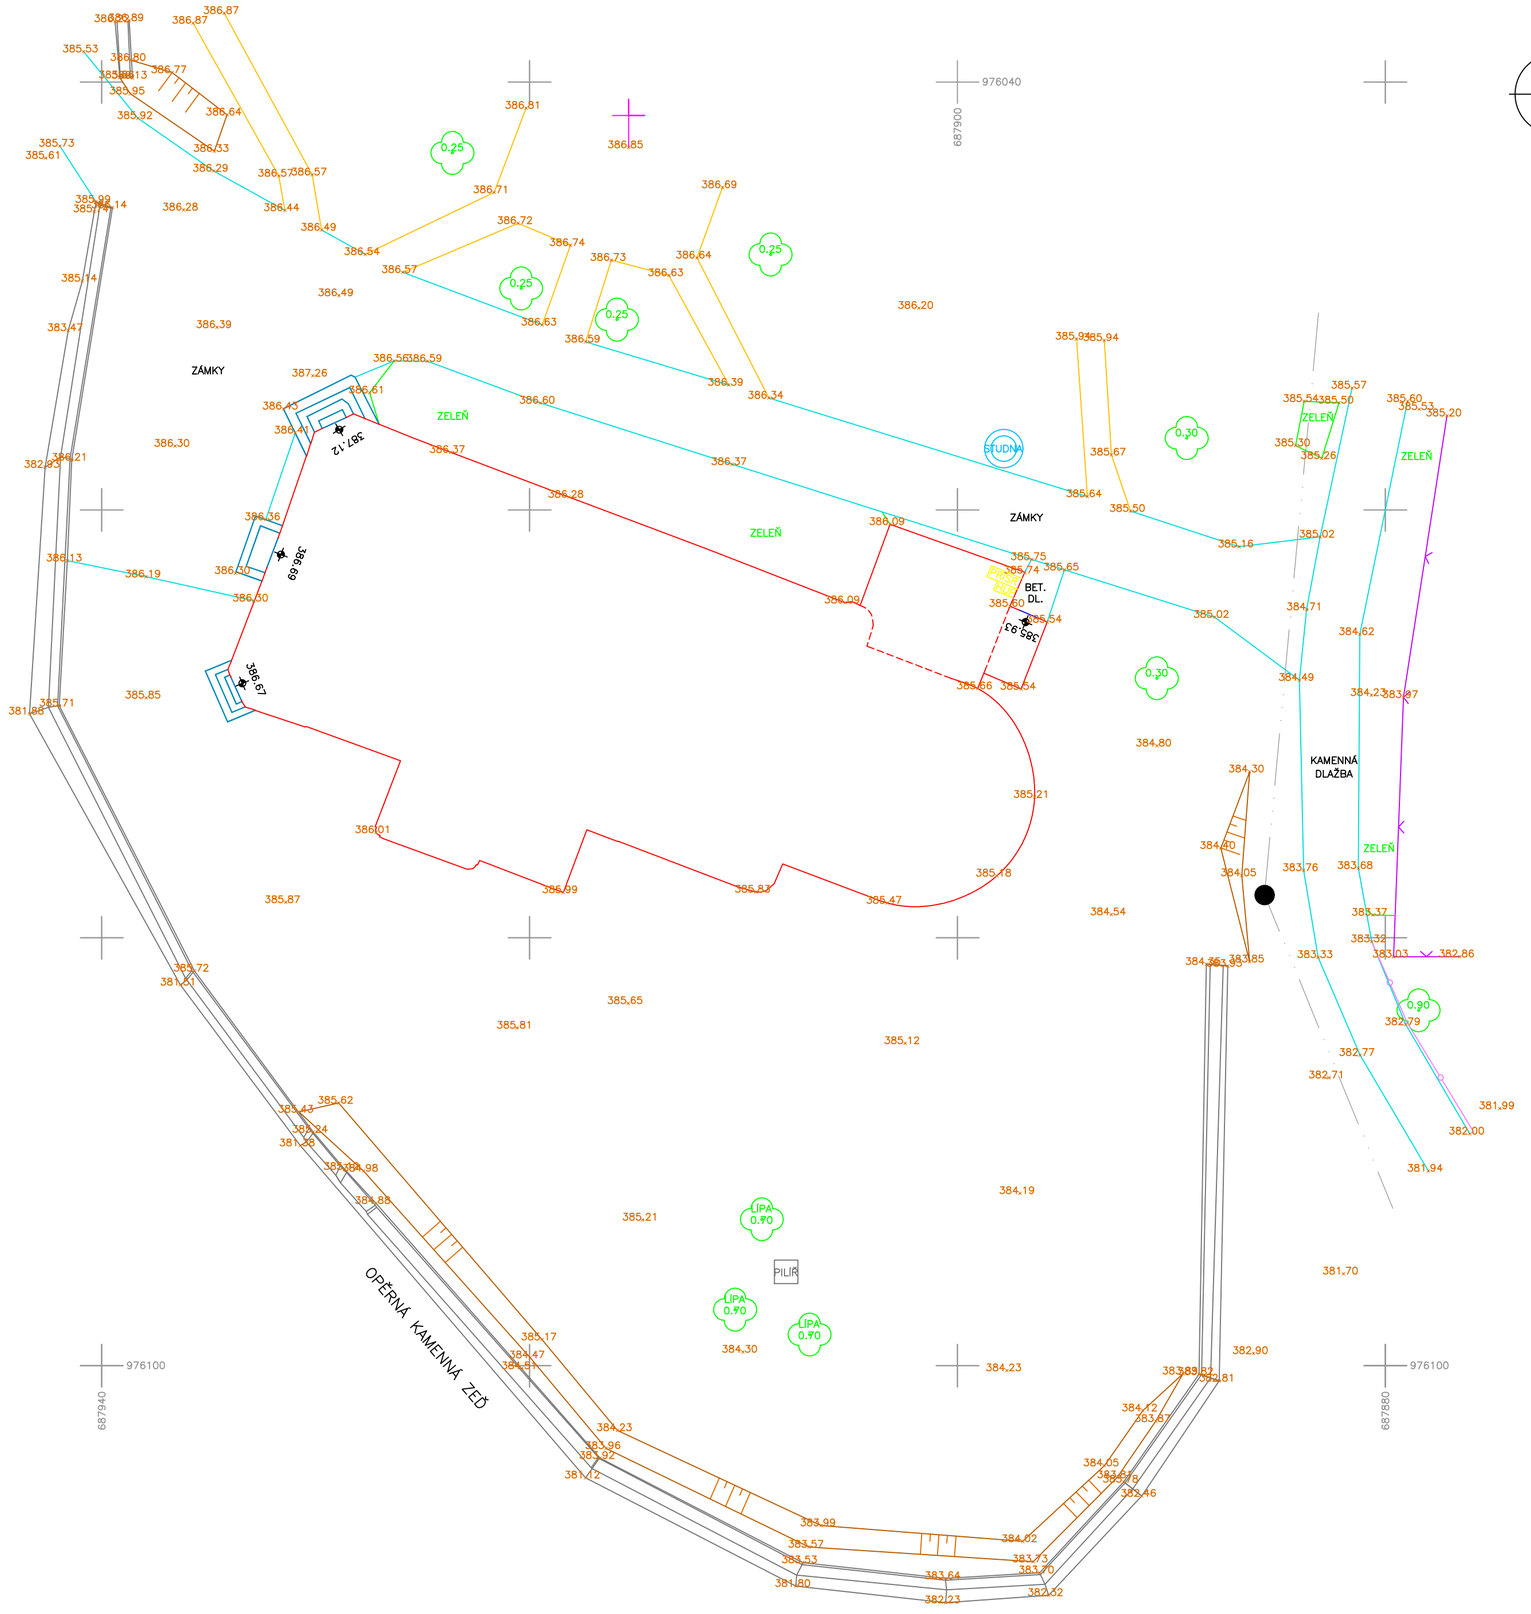

Výškový systém: Bpv
Souřadnicový systém: S-JTSK

Datum ověření:
Číslo ověření:

Náležitostmi a přesností odpovídá právní předpisům a podmínkám písemně dohodnutými s objednavatelem.

Objednatel:

Římskokatolická farnost
Děkanství Liberec-Rochlice
Vrchlického 328/81, Liberec XIV-Ruprechtice, 46014 Liberec

Zhotovitel:

Valbek, spol. s r.o.
Vaňurova 505/17
460 02 Liberec 3

ÚOZI:

Ing. Ladislav Jarůšek

Zaměřil	Bc. Ondřej Buchar		**Zak. číslo**	19LI36
Vyhotovil	Bc. Ondřej Buchar		**Datum**	03 / 2020
Tech. kontrola	Ing. Ladislav Jarůšek		**Dtupeň**	DSP
Akce			**Počet formátů**	1 x A2
	Kostel sv. Jana Křtitele v Rochlicích		**Měřítko**	**1 : 200**
			Č. přílohy	Paré
Zhotovitel: Valbek, spol. s r.o. Vaňurova 505/17 460 07 Liberec 3	**Příloha** ÚČELOVÁ MAPA			