



SCHODIŠŤOVÉ RAMENO R1-01

POHLED

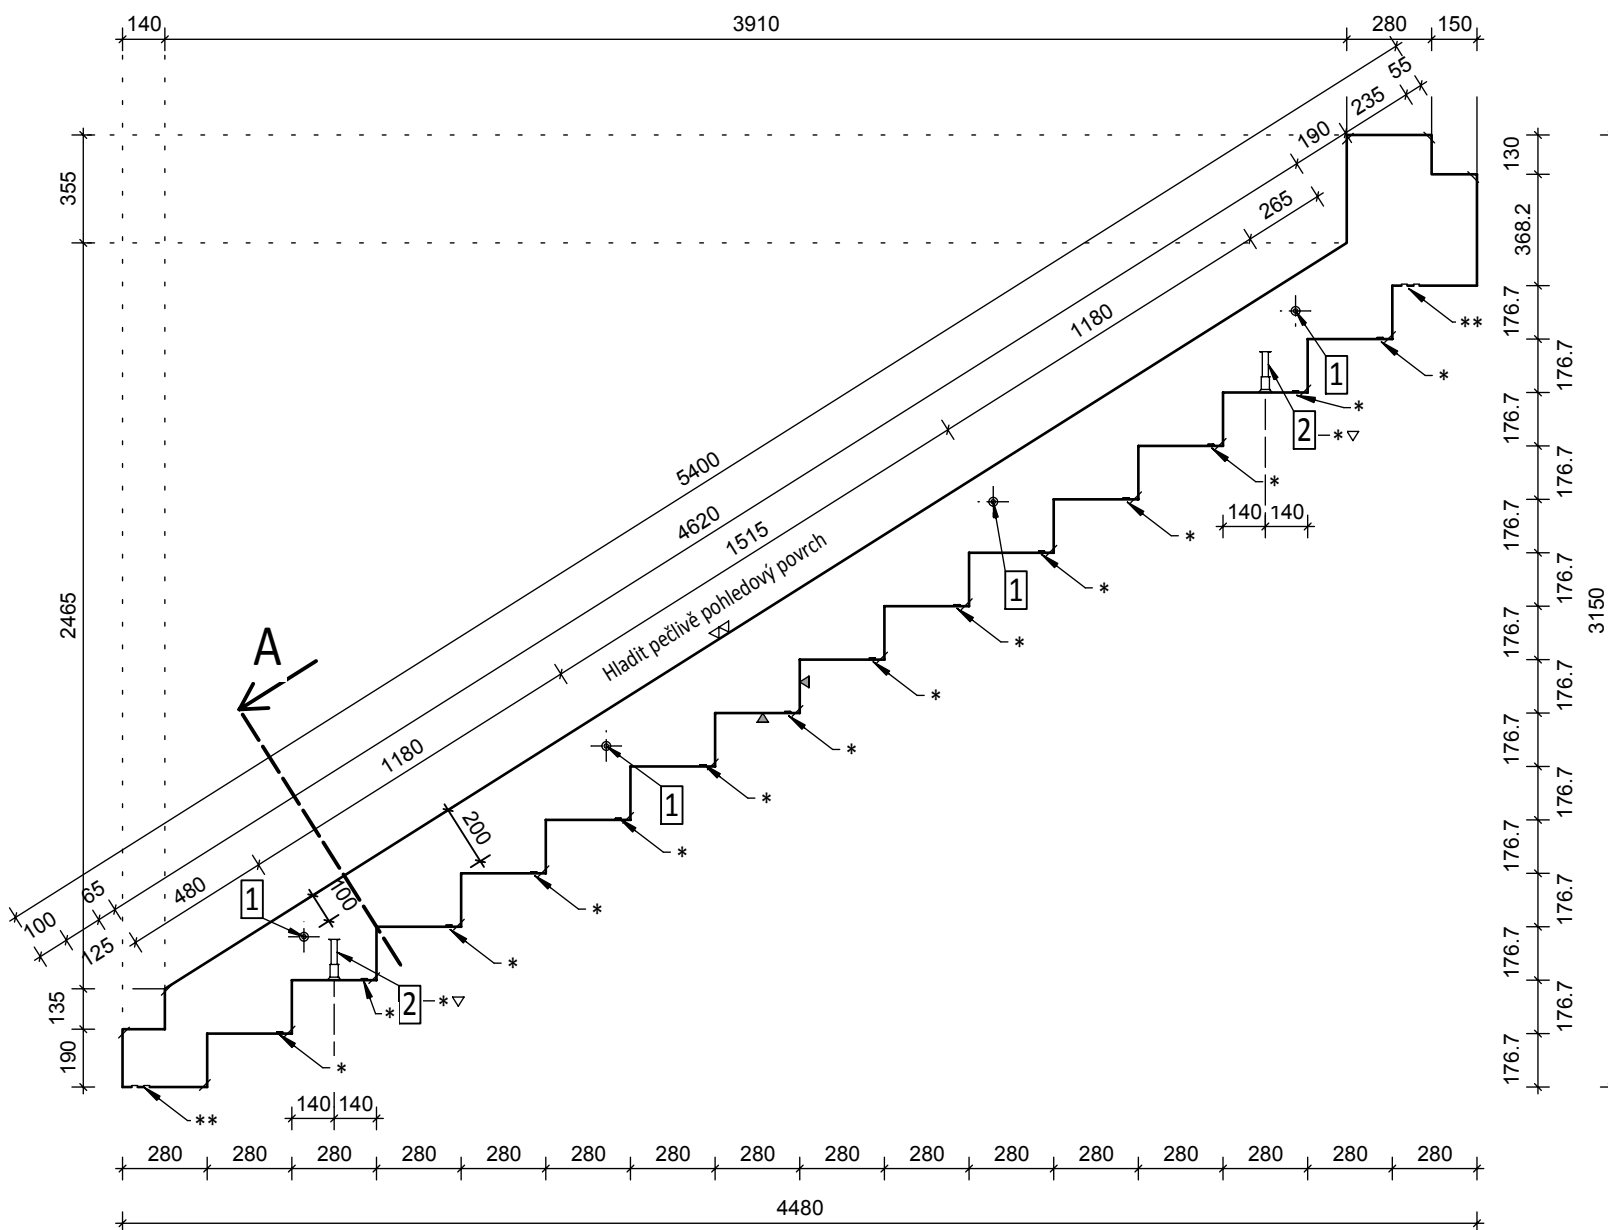

PŮDORYS

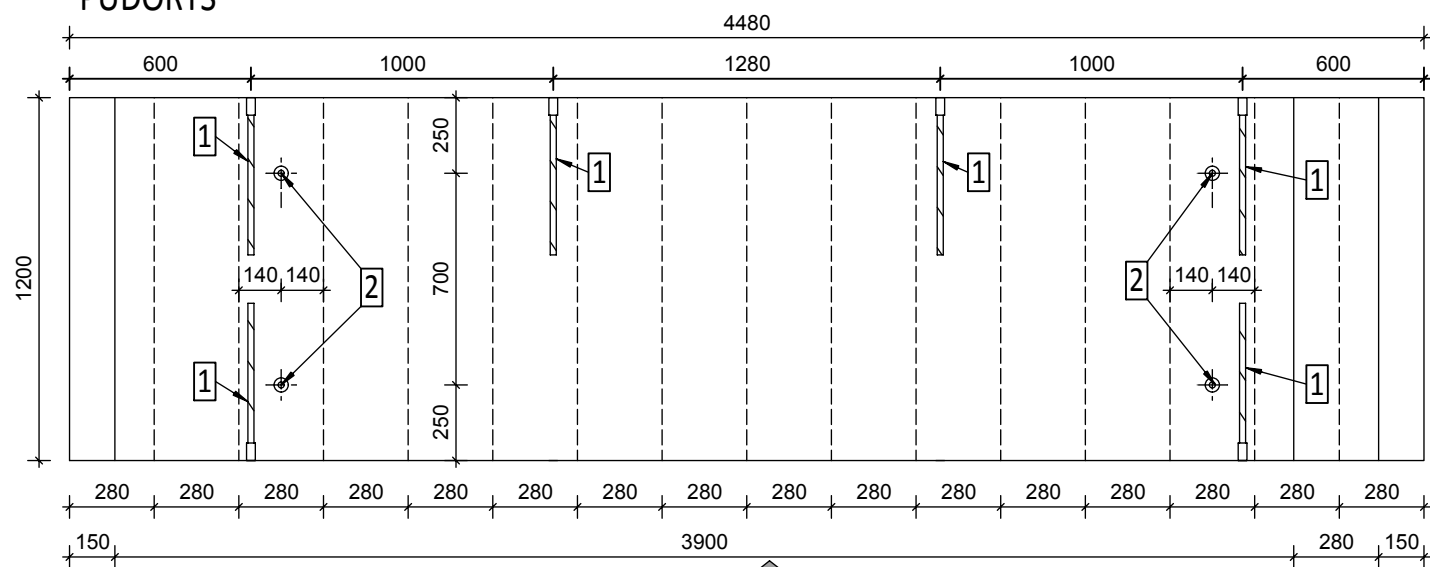

POHLED

POZNÁMKY:

- VŠECHNY VYZNAČENÉ HRANY ZKOŠIT 10x10 mm.
- PRVNÍ A POSLEDNÍ STUPEŇ MÁ PROTISKLUZOVOU ÚPRAVU POMOCÍ DVOU DRÁŽEK - VIZ DETAIL 2.
- MEZILEHLÉ STUPNĚ MAJÍ PROTISKLUZOVOU ÚPRAVU FRÉZOVÁNÍM - VIZ DETAIL 1.
- TRANSPORTNÍ KOTVY Č. 1 JSOU NA HORNÍM LÍCI OPATŘENY VYNECHÁVKOU PRO KRYTKY Z UHPC. KRYTKY DODÁVÁ PREFA A OSADÍ STAVBA PO MONTÁŽI RAMEN.
- TRANSPORTNÍ KOTVY NA BOČÍCH RAMENE Č. 2 JSOU PŘED EXPEDICÍ POHLEDOVĚ ZAČISTĚNÝ.
- RAMENO JE OPATŘENO HYDROFOBNÍM UZAVÍRACÍM NÁTĚREM.
- HRANY BETONU MUSÍ BÝT PŘI MANIPULACI ŘÁDNĚ CHRÁNĚNÝ.


OZNAČENÍ	TYP	KS	POZNÁMKA
1	HALFEN HD-Stabanker 6361-4,0-0520	6	+ UHPC KRYTKA
2	HALFEN HD-Kurzanker 6360-4,0-125	4	ZAČISTIT V PREFĚ

OZNAČENÍ	OBJEM (m3)	HMOTNOST (t)	POČET	BETON	OCEL
R1-01	1,82	4,55	1	C 25/30 - XC1	B500B

POZNÁMKY:

- MONTÁŽNÍ ZÁVĚSY KOTIT DLE POŽADAVKŮ VÝROBCE A DLE ZVYKLOSTÍ NA PREFĚ.
 UVEDENÉ DÉLKY VÝZTUŽE JSOU VZTAŽENY K VNĚJŠÍMU LÍCI PRUTU.
 MINIMÁLNÍ MANIPULAČNÍ PEVNOST BETONU 15 MPa.
 PŘÍDAVNOU VÝZTUŽ K ZÁVĚSŮM VE VÝROBĚ DOPLNIT DLE KATALOGU VÝROBCE ZÁVĚSŮ.

ZKOSENÍ HRAN:

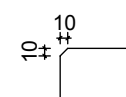

ZNAČENÍ ZKOSENÍ:




POVRCHOVÁ ÚPRAVA:

- ▽ ZATŘENÝ POVRCH
- ▽▽ 2x HLAZENÝ POVRCH
- ▽ STRANA BEDNĚNÍ


KRYTÍ VÝZTUŽE 20 mm

DETAILY PROTISKLUZOVÉ ÚPRAVY 1:10

*) DETAIL 1 - mezilehlé stupně

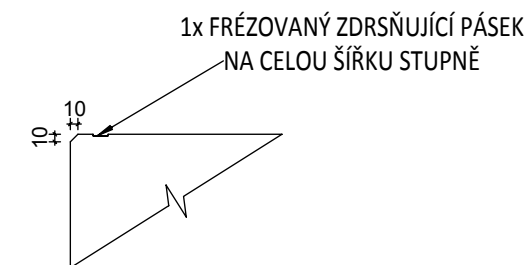


MANIPULACE S DÍLCEM:

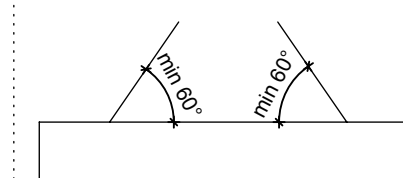

PŘÍDAVNOU VÝZTUŽ K ZÁVĚSŮM VE VÝROBĚ DOPLNIT DLE KATALOGU VÝROBCE ZÁVĚSŮ

***) DETAIL 2 - první a poslední stupeň

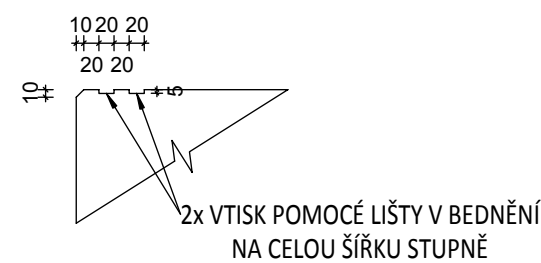

ČESKÉ VYSOKÉ UČENÍ TECHNICKÉ
 Fakulta stavební

Akce	Vypracovala	
Diplomová práce	Bc. Dominika Šrámková	
Projekt	Měřítko	Datum
Administrativní budova	1:25	24.5.2020
Název výkresu		
SCHODIŠŤOVÉ RAMENO R1-01 VÝKRES TVARU		