


DIVADLO HYBERNIA

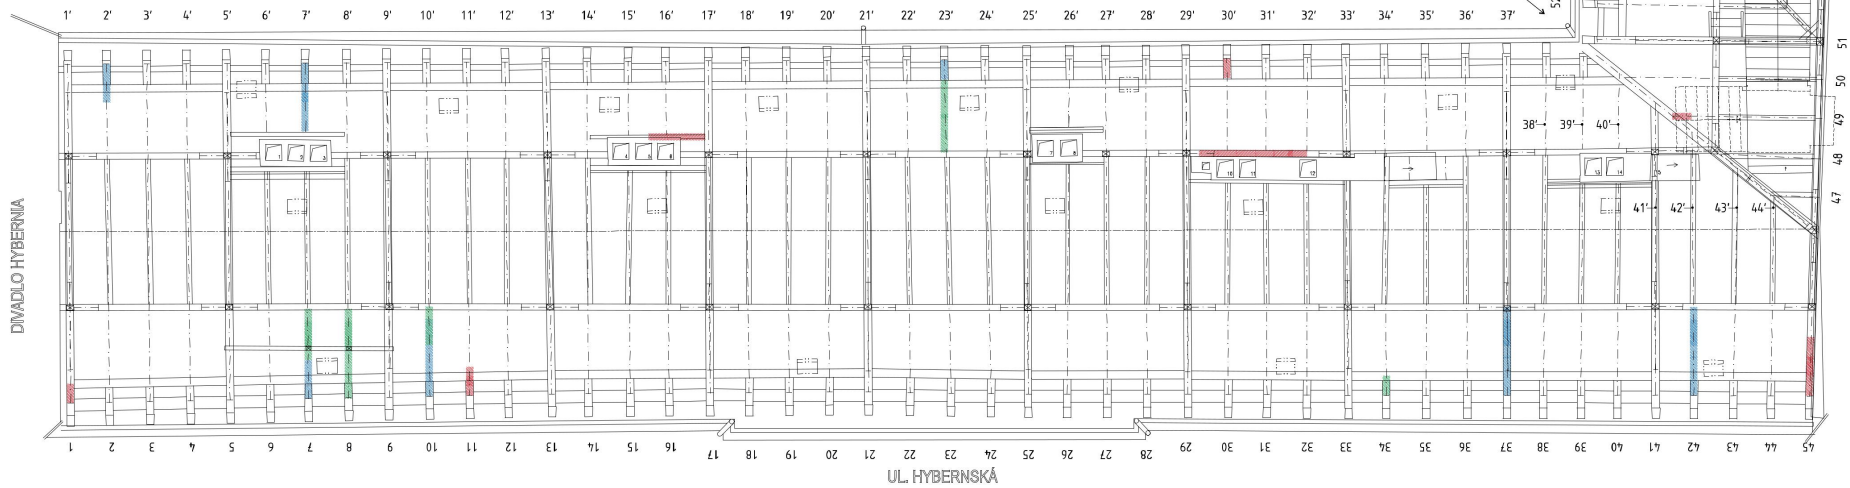

KROKEV

- vazba 1 - dolní; destrukce houba (0,5m)
- vazba 2' - dolní; destrukce houba (1,2m)
- vazba 7 - dolní; destrukce houba (1,0m) a povrchově tesařík
- vazba 7' - dolní; destrukce tesařík
- vazba 8 - dolní; povrchově tesařík
- vazba 10 - dolní; destrukce tesařík a povrchově tesařík
- vazba 11 - dolní; destrukce houba (0,75m)
- vazba 23' - dolní; destrukce houba (0,5m) a povrchově červořoč
- vazba 30' - dolní; destrukce houba (0,3m)
- vazba 34 - dolní; povrchově houba (0,6m)
- vazba 37, 42 - dolní; destrukce houba
- vazba 45 - dolní; destrukce houba (1,5m)
- vazba 49 - dolní; destrukce houba (0,2m)
- vazba 59 - dolní; destrukce houba (0,5m)
- vazba 63 - dolní; destrukce houba

STŘEDNÍ VAZNICE

- vazba 29'-32'; destrukce houba

KOMÍNOVÁ VÝMĚNA

- vazba 15'-16'; destrukce houba

LEGENDA GRAFIKA

- povrchové poškození trámu
- destrukce trámu do 1/3 průřezu
- destrukce trámu z více než 1/3 průřezu
- totální destrukce trámu
- mechanické poškození nebo destrukce trámu