


103,00
102,00
101,00
100,00
99,00



0 0,5 1,0 2,0 3,0 m

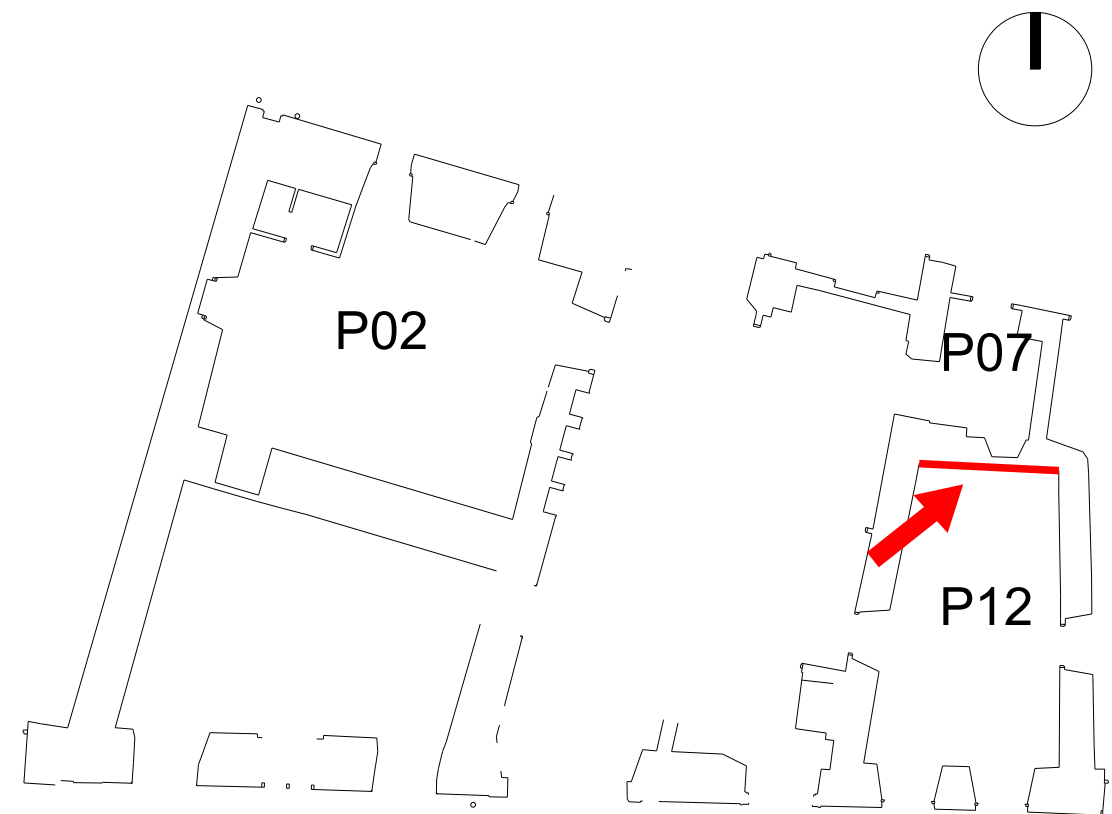

POZNÁMKY:

- přesnost - odhylky na vlíčovacích bodech max. 4 mm (pro model)
- rozlišení ortofota - velikost pixelu 0,5 mm

		LABORATOŘ FOTOGRAMMETRIE FAKULTA STAVEBNÍ, ČVUT V PRAZE THÁKUROVA 7, DEJVICE, PRAHA 6, 166 29 TEL: 224 354 650; EMAIL: HODAC@FSV.CVUT.CZ	
VYPRACOVAL: PETR KUČERA		KONTROLOVAL: ING. JINDŘICH HODAČ, PH.D.	
MÍSTO: PRAHA, Nové Město	SOUŘ. SYSTÉM:	MÍSTNÍ	
OBJEDNATEL: NPÚ ÚOP v PRAZE	VÝŠK. SYSTÉM:	Bpv	
AKCE: TRUHLÁŘSKÁ, dům č.p. 1113/8 DÍLČÍ FOTOGRAMMETRICKÁ DOKUMENTACE	FORMÁT:	A3	
	DATUM:	24. 5. 2020	
	ČÍSLO ZAK.:	2019.11	
VÝKRES: Truhlářská, místnost: P12 ORTOFOTO - Kuchyně, zadní stěna	MĚŘÍTKO: 1:20	ČÍSLO: O3	