


# LEGENDA

- linie příčného řezu
- hloubka kynety u levého břehu
- hloubka kynety u pravého břehu
- číslo příčného řezu (později upraveno, pozn. autora)

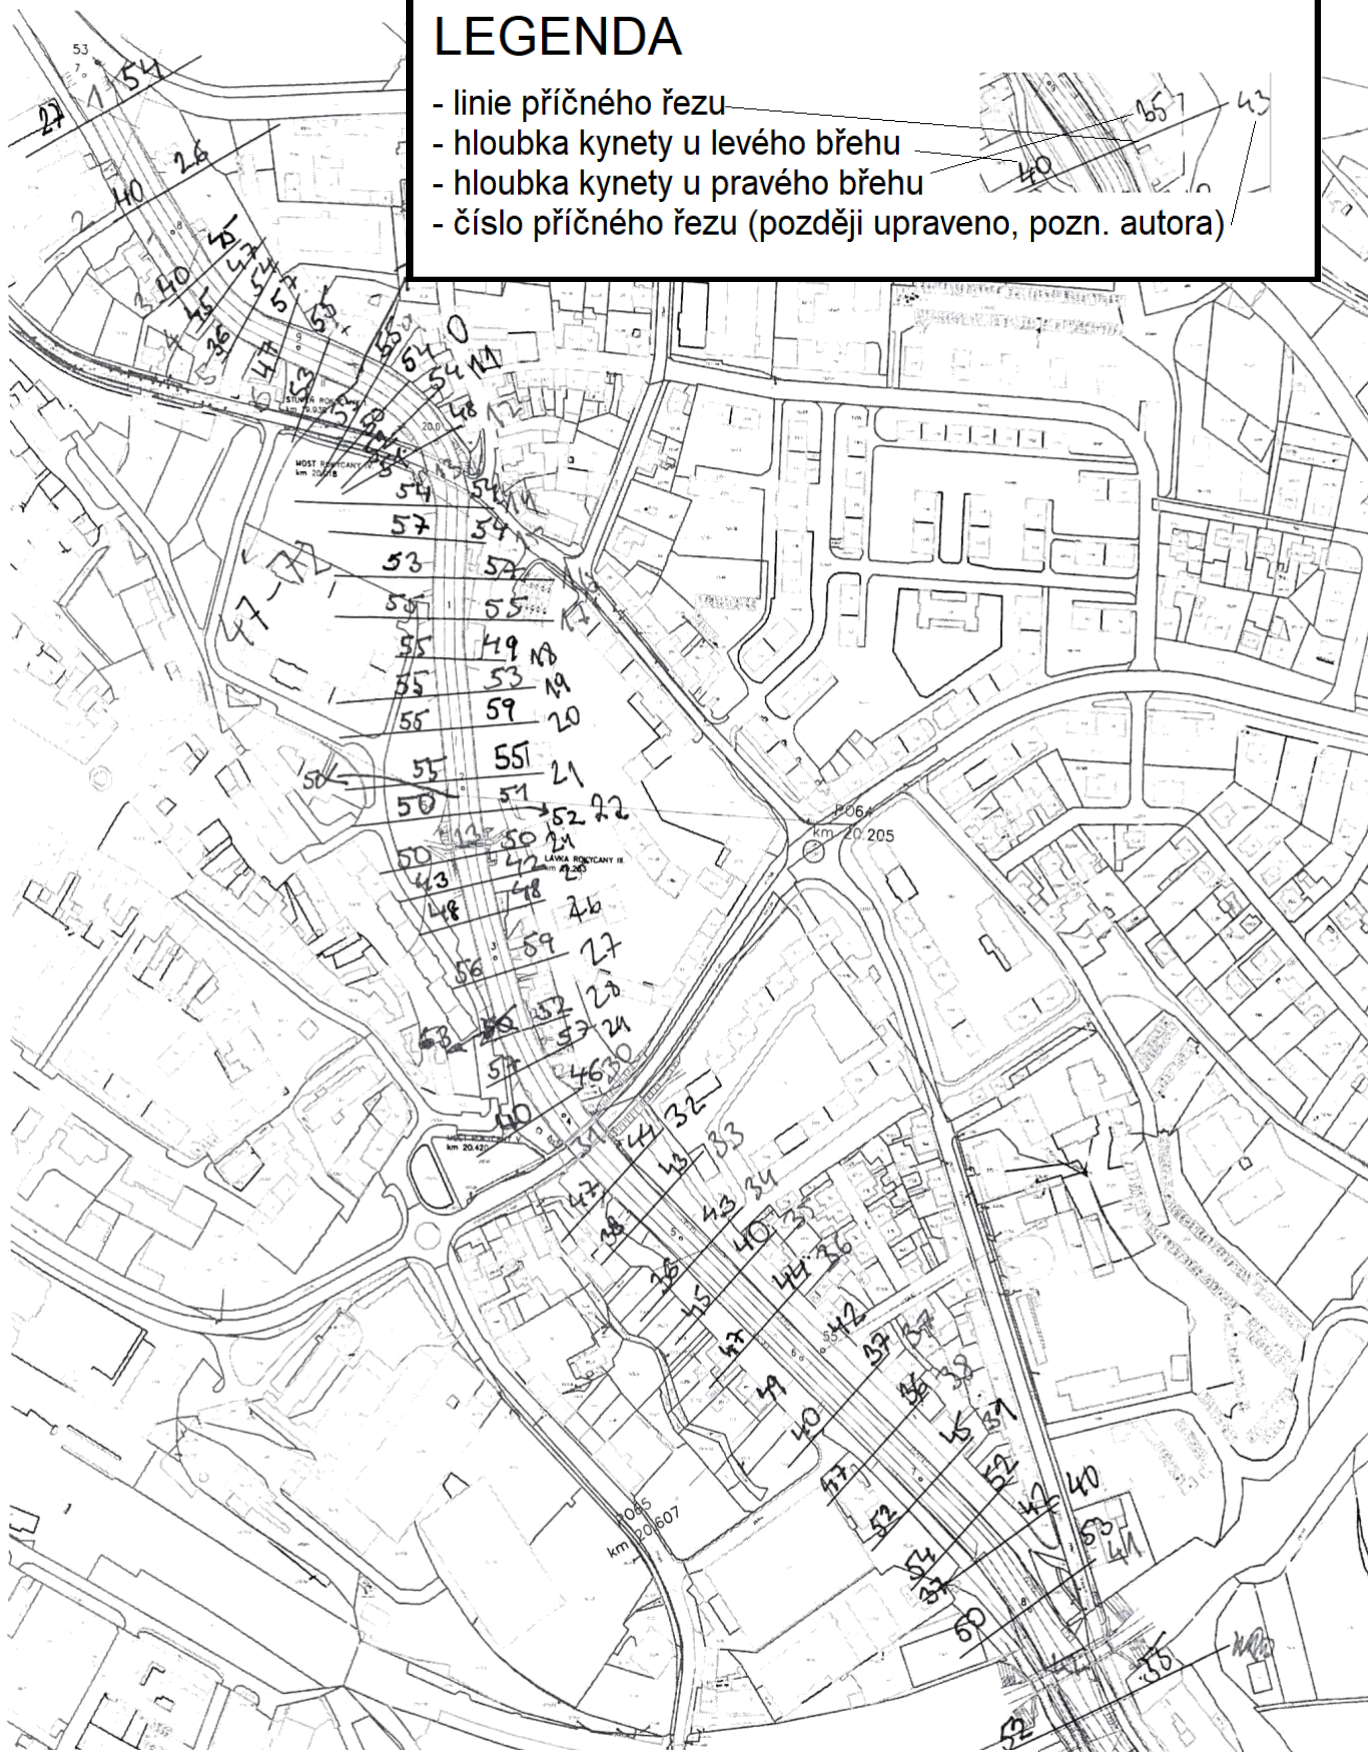

OBOR V	KATEDRA K 143	JMÉNO STUDENTA	
ROČNÍK 4.	VEDOUČÍ PRÁCE ING. VOKURKA	ADAM BABULJAK	
<b>ZÁZNAM ZAMĚŘENÍ KYNETY</b> VODOHOSPODÁŘSKÉ ŘEŠENÍ KORYTA ŘEKY KLABAVY V ROKYCAŇSKÉM INTRAVILÁNU			
FORMÁT A4		PŘÍLOHA ČÍSLO	8