



ŘEZ V POLI (1:50)

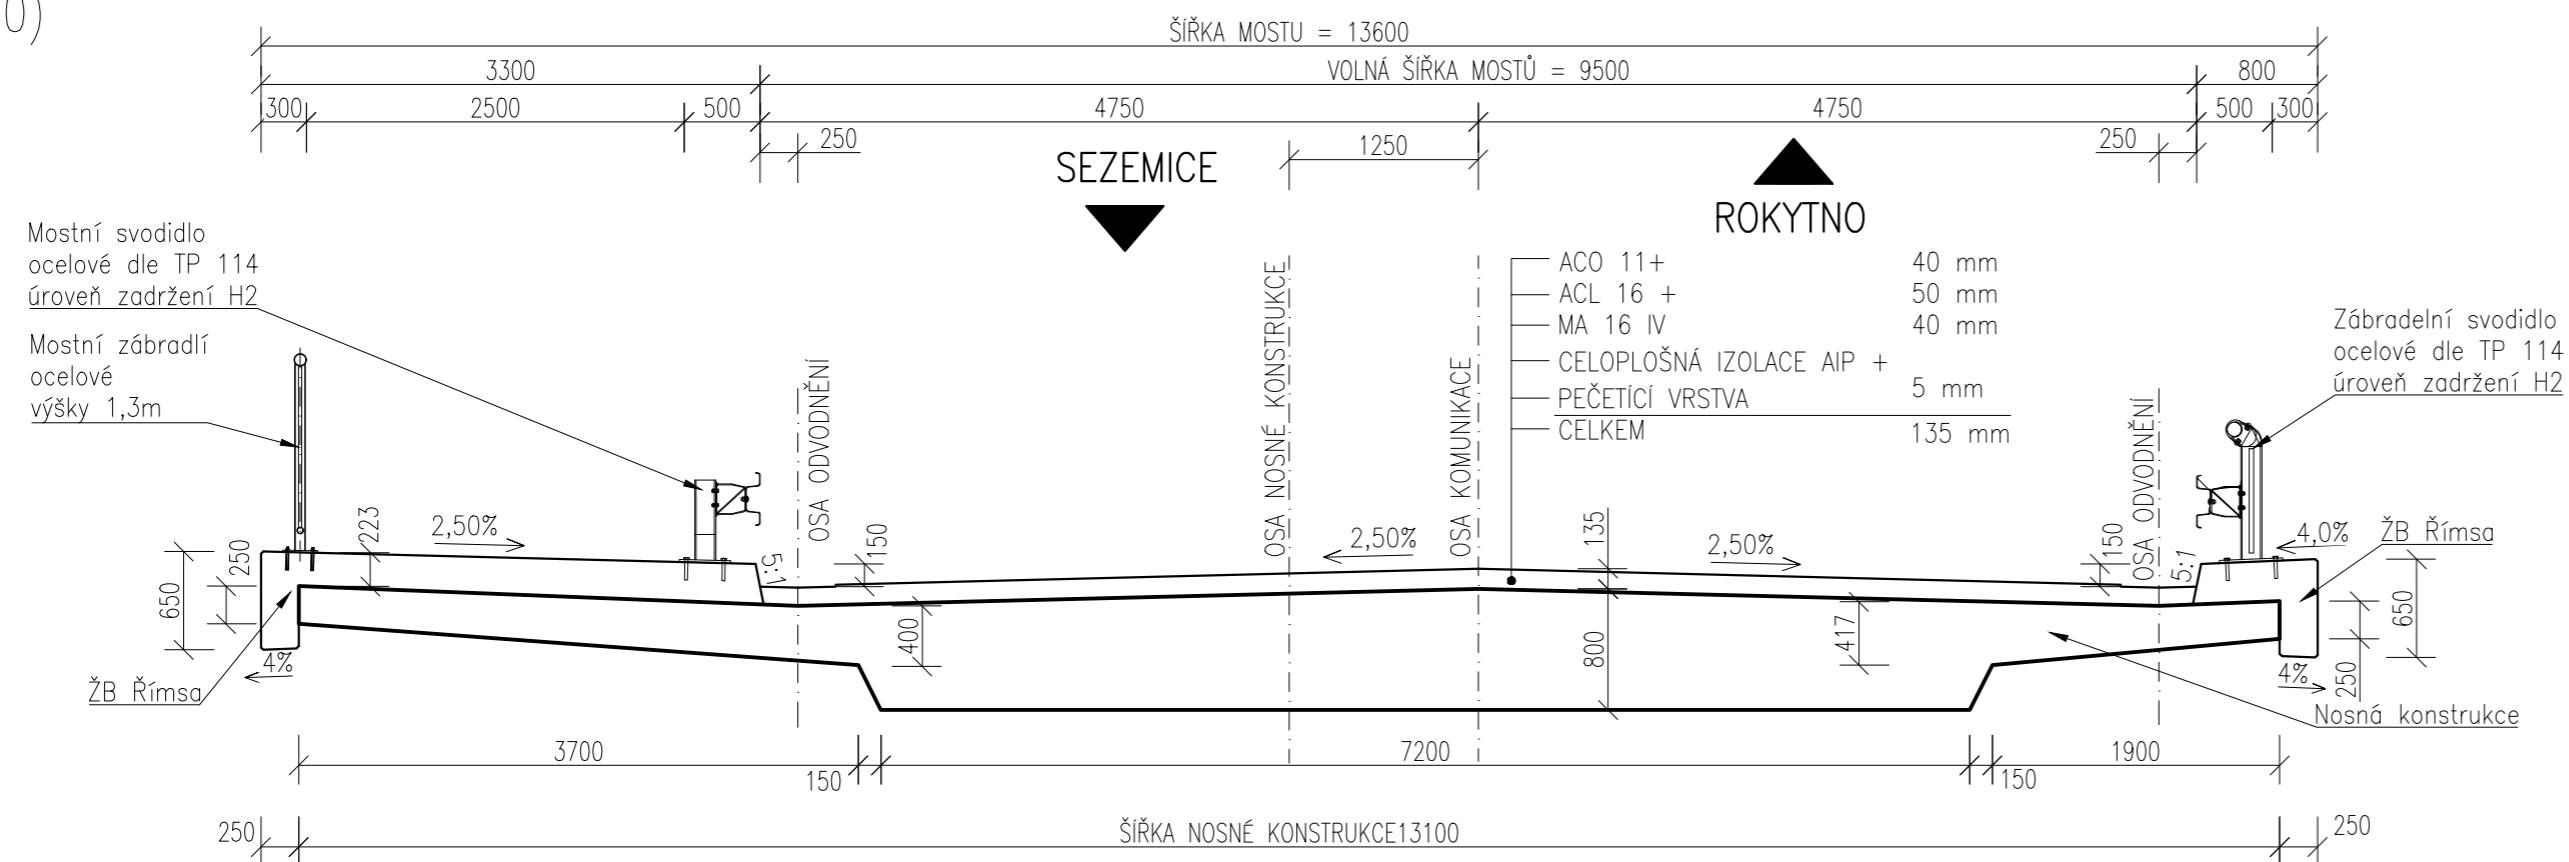


ŘEZ NAD VZPĚROU (1:50)

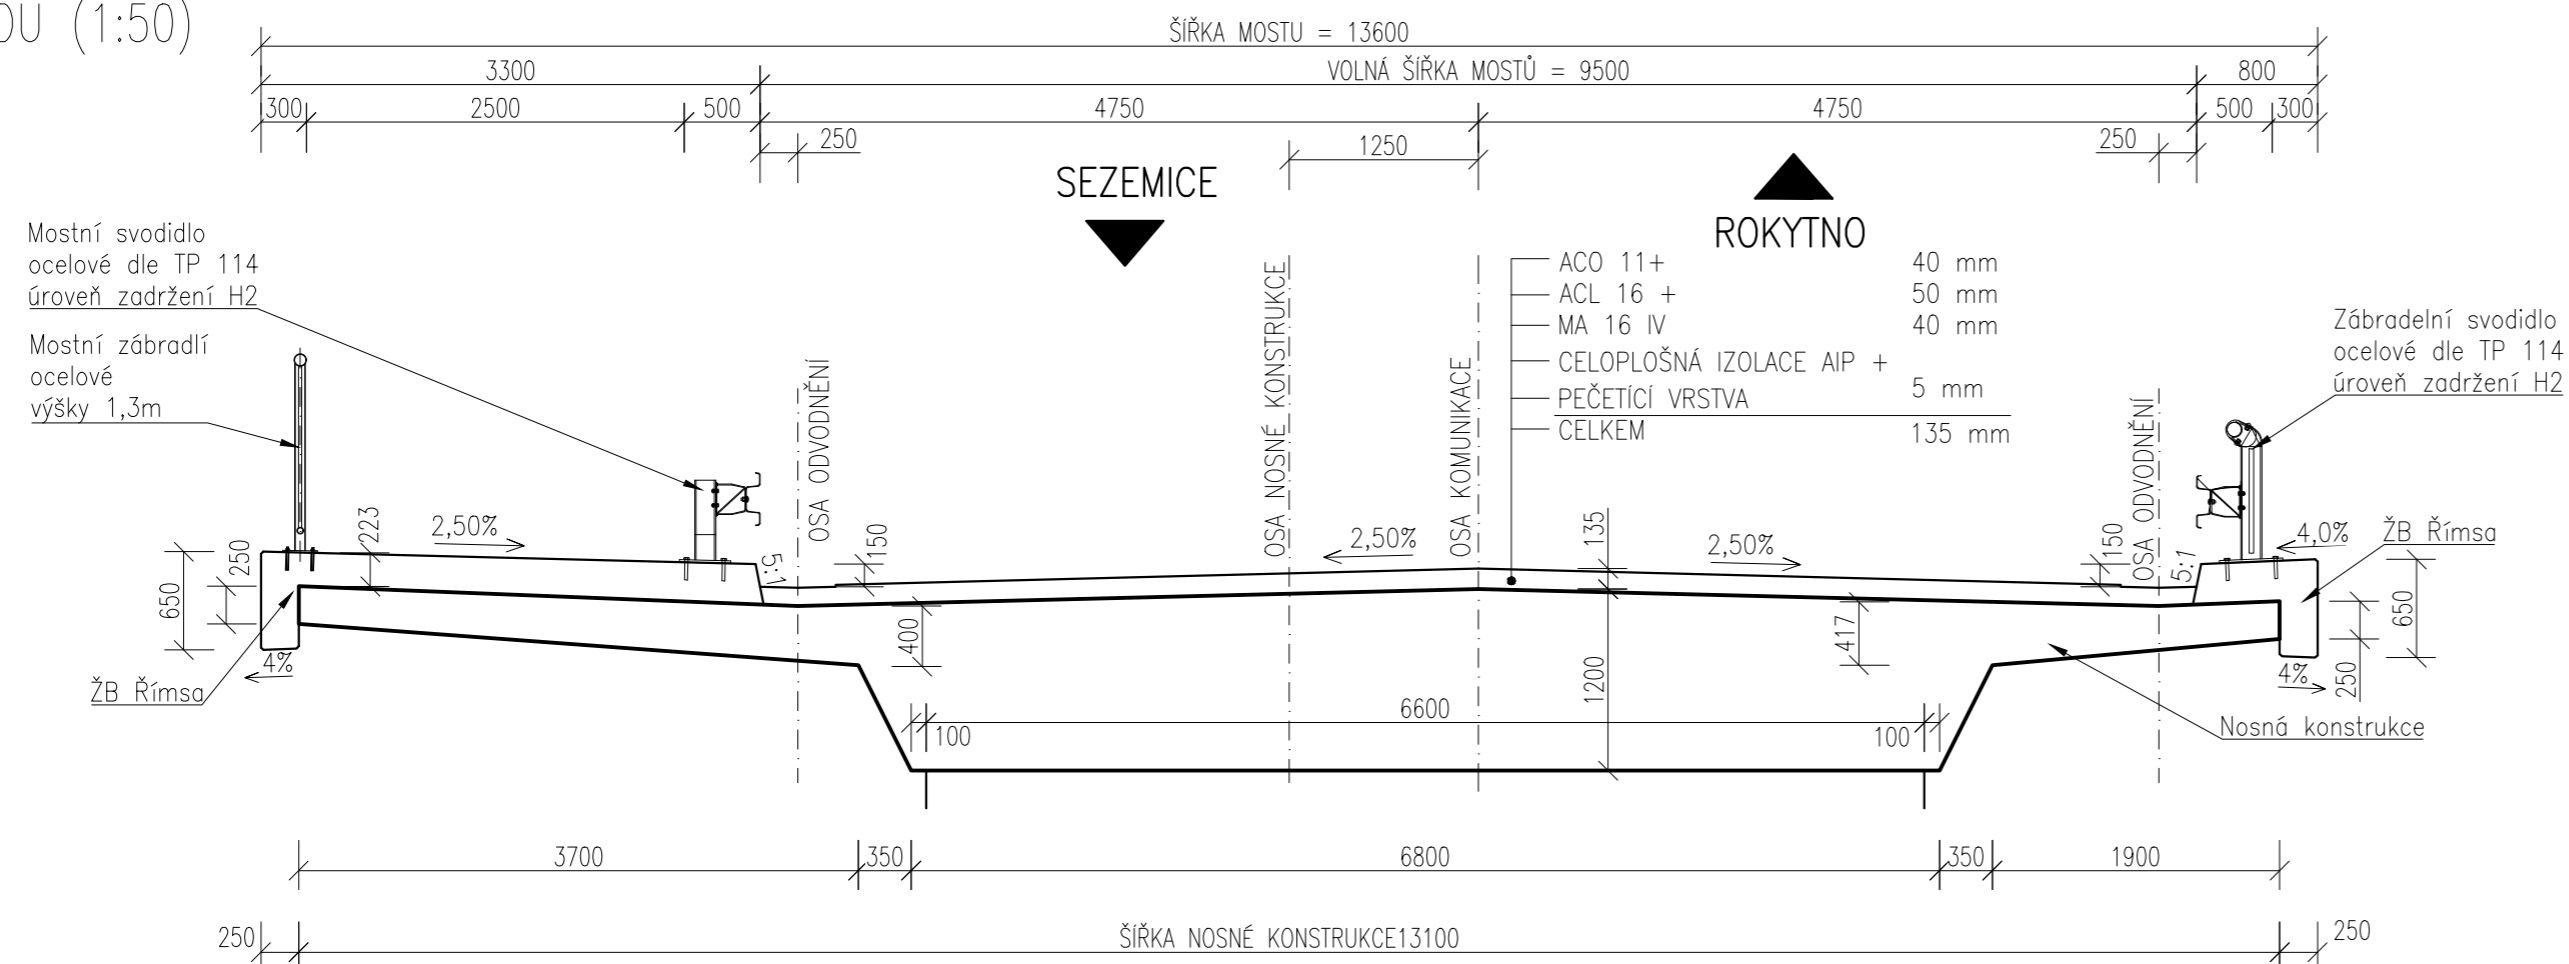


ZPRACOVAL:	VEDOUČÍ PRÁCE:		
Jan Hejcman	doc.Ing.Marek Foglar, Ph.D.		
OBOR:	KATEDRA:	K133 – Katedra betonových a zděných konstrukcí	
SI (K)			
PŘEDMĚT: 133-BAPK	DATUM:	17.5.2020	
VÝKRES:	MĚŘÍTKO:	1:50	
VZOROVÉ PŘÍČNÉ ŘEZY		Č. VÝKRESU:	1

PODÉLNÝ ŘEZ (1:100)

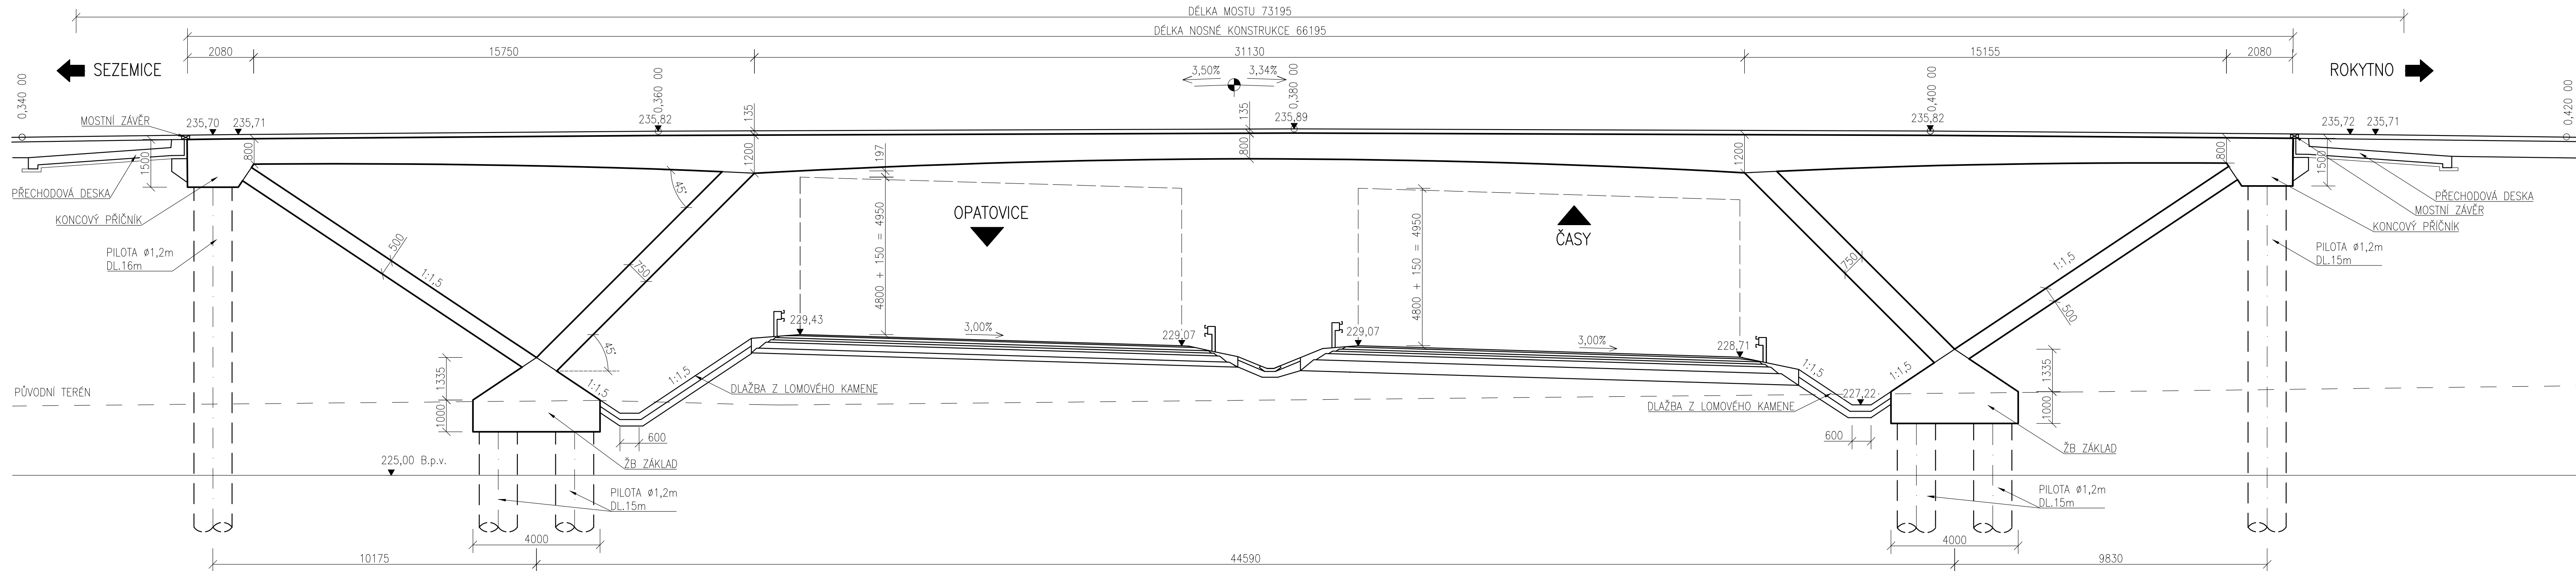

ZPRACOVAL:	VEDOUČÍ PRÁCE:		
Jan Hejzman	doc.Ing.Marek Foglar, Ph.D.		
OBOR:	KATEDRA:		
SI (K)	K133 – Katedra betonových a zděných konstrukcí	DATUM:	17.5.2020
PŘEDMĚT:	133-BAPK	MĚŘITKO:	1:100
VÝKRES:	PODÉLNÝ ŘEZ	Č. VÝKRESU:	2

PŮDORYS (1:100)

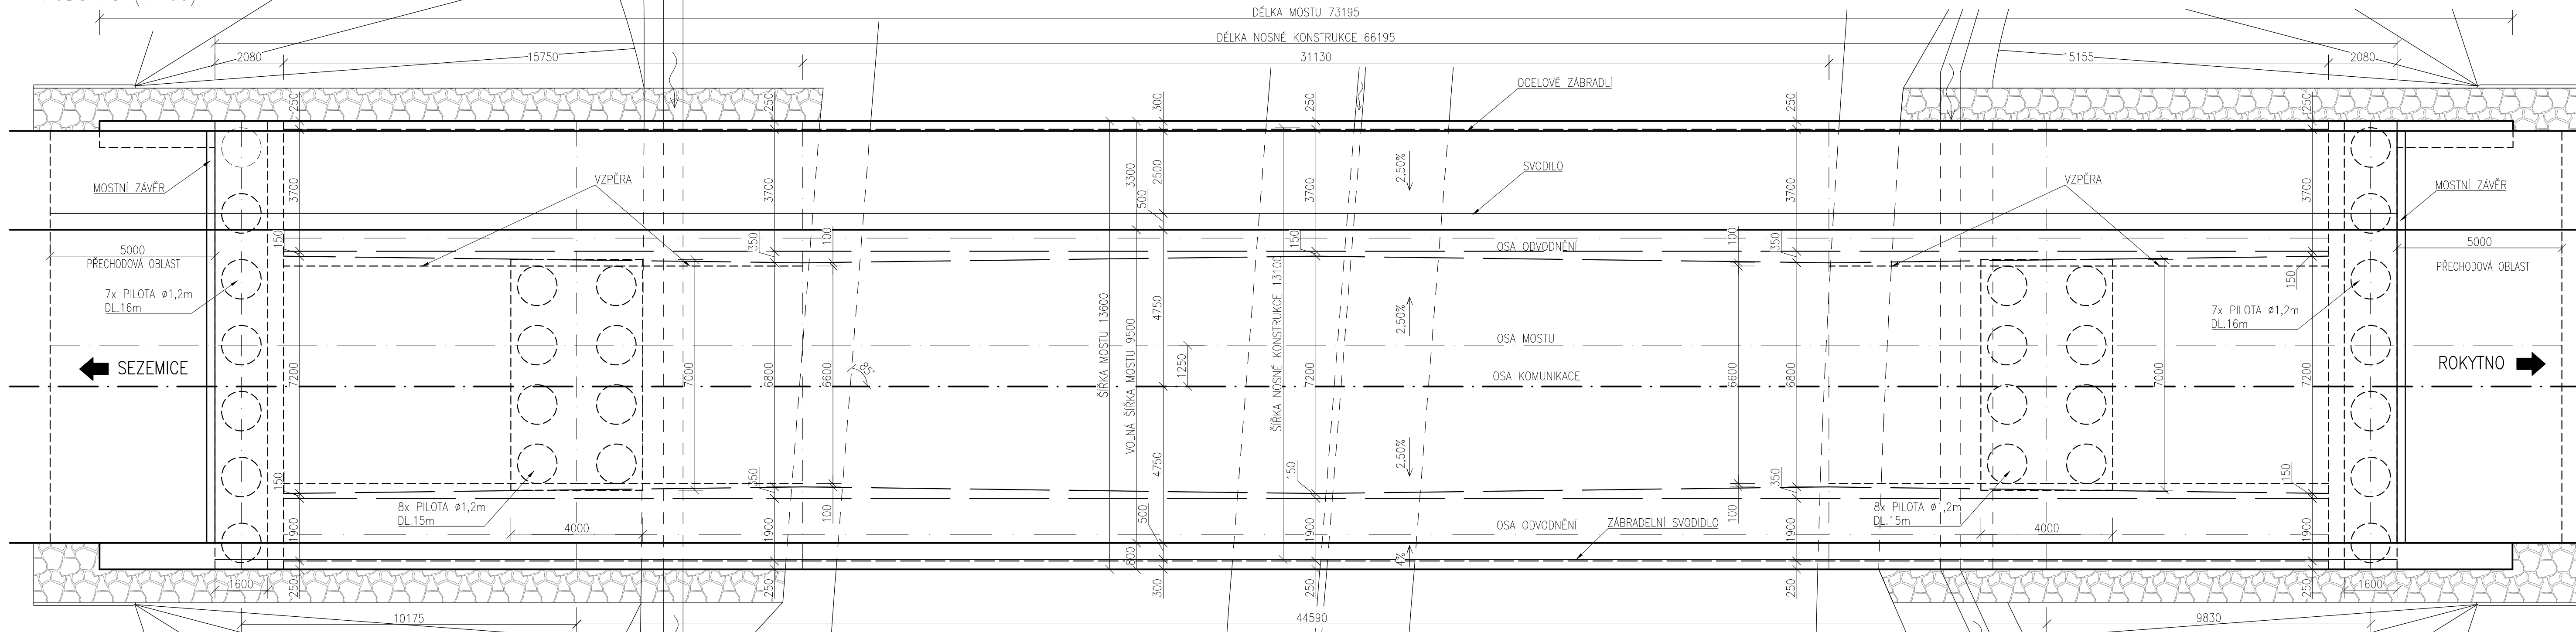

OPATOVICE

ČASY

ZPRACOVAL:	VEDOUČÍ PRÁCE:		
Jan Hejzman	doc.Ing.Marek Foglar, Ph.D.		
OBOR:	KATEDRA:		
SI (K)	K133 – Katedra betonových a zděných konstrukcí	DATUM:	17.5.2020
PŘEDMĚT:	133-BAPK	MĚŘITKO:	1:100
VÝKRES:		Č. VÝKRESU:	3
PŮDORYS			