


STUDIE AKUMULACE DEŠŤOVÉ VODY PRO ZAVLAŽOVÁNÍ

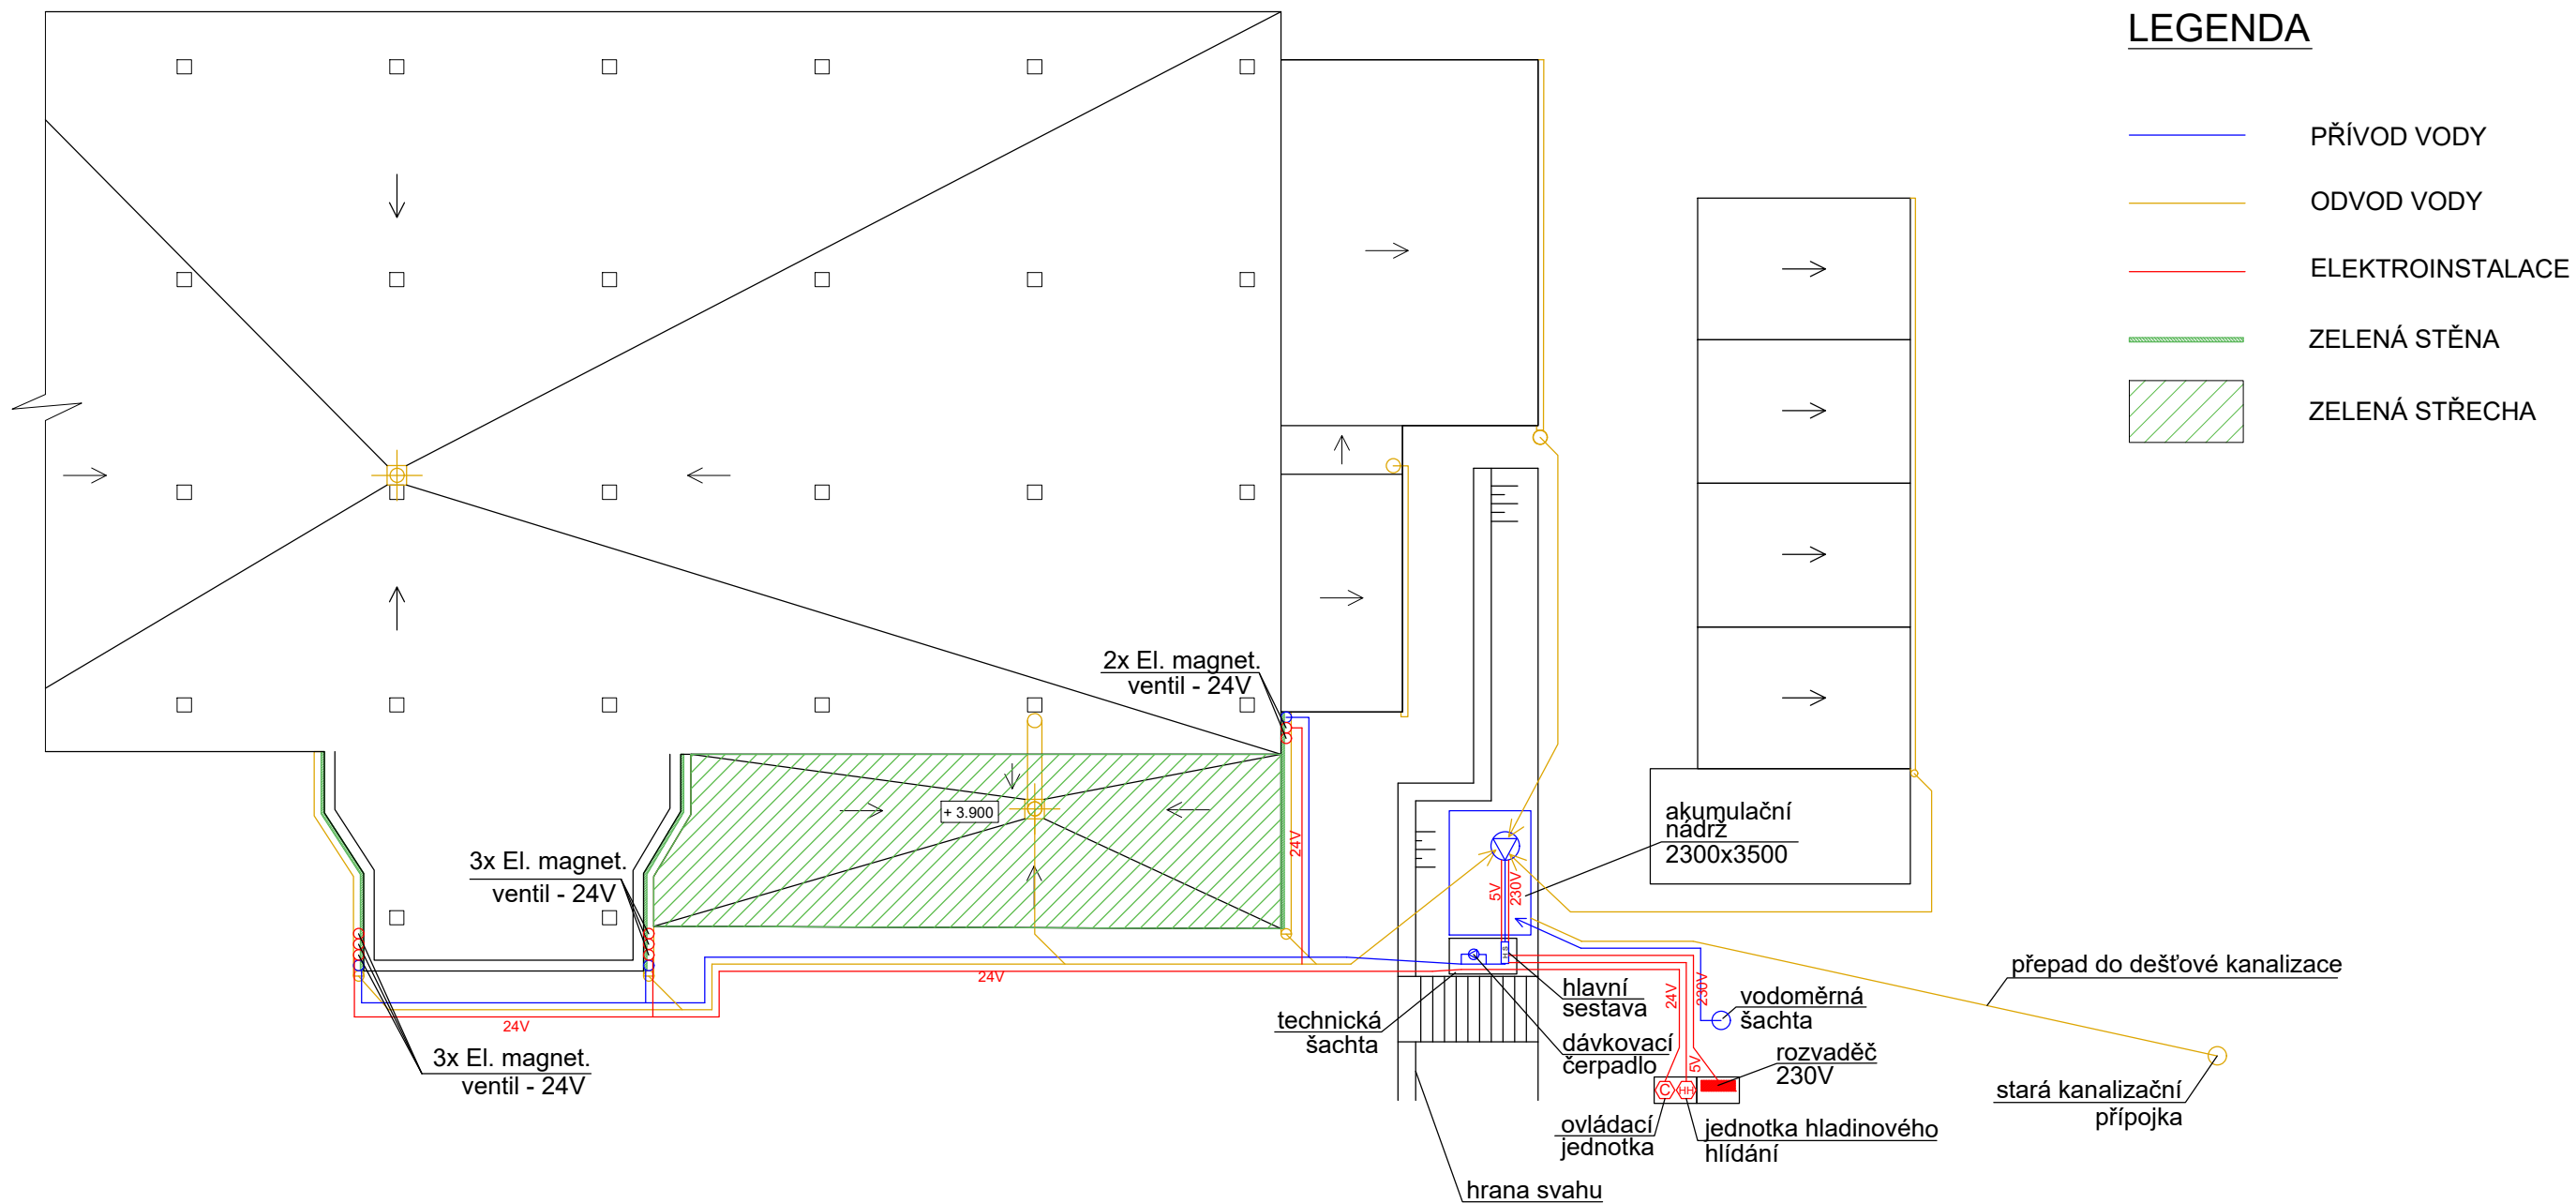

VÝŠKOVÝ SYSTÉM B.p.v. ; SOUŘADNÝ SYSTÉM S-JTSK; KÓTOVÁNO V mm

KATEDRA K143 KATEDRA HYDROMELIORACÍ A KRAJINNÉHO INŽENÝRSTVÍ	STUDENT ANNA RATZENBEKOVÁ		
STUDIJNÍ OBOR STAVEBNÍ INŽENÝRSTVÍ – V	VEDOUcí PRÁCE Ing. PAVLA SCHWARZOVÁ, Ph. D.		
NÁZEV AKCE BAKALÁŘSKÁ PRÁCE		MĚŘÍTKO 1:200	FORMÁT A3
		ROČNÍK 4.	DATUM 05/2020
NÁZEV VÝKRESU STUDIE AKUMULACE DEŠŤOVÉ VODY PRO ZAVLAŽOVÁNÍ		SEMESTR LS/2020	ČÍSLO VÝKRESU 1