



## Vzorový priečný rez r. km 1,250 - 1,850

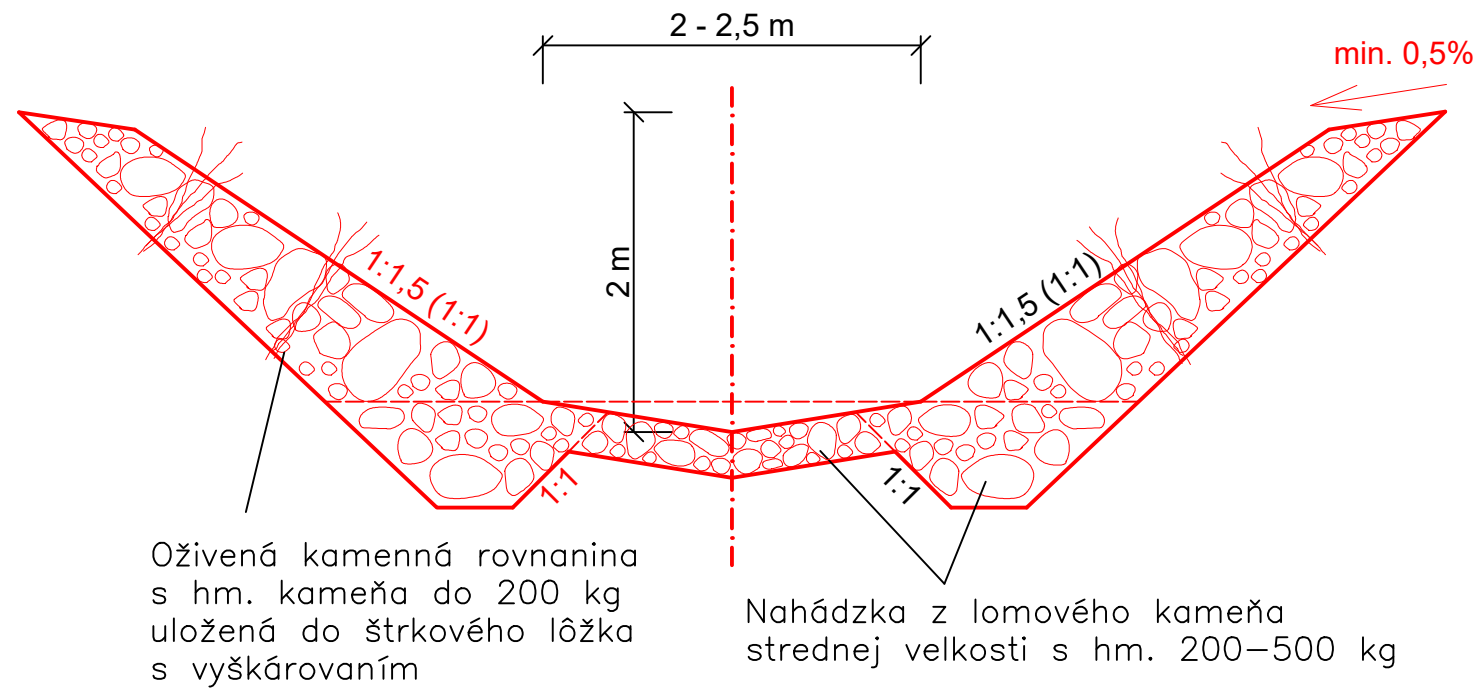


## Vzorový priečný rez - koryto pod prehrádzkou

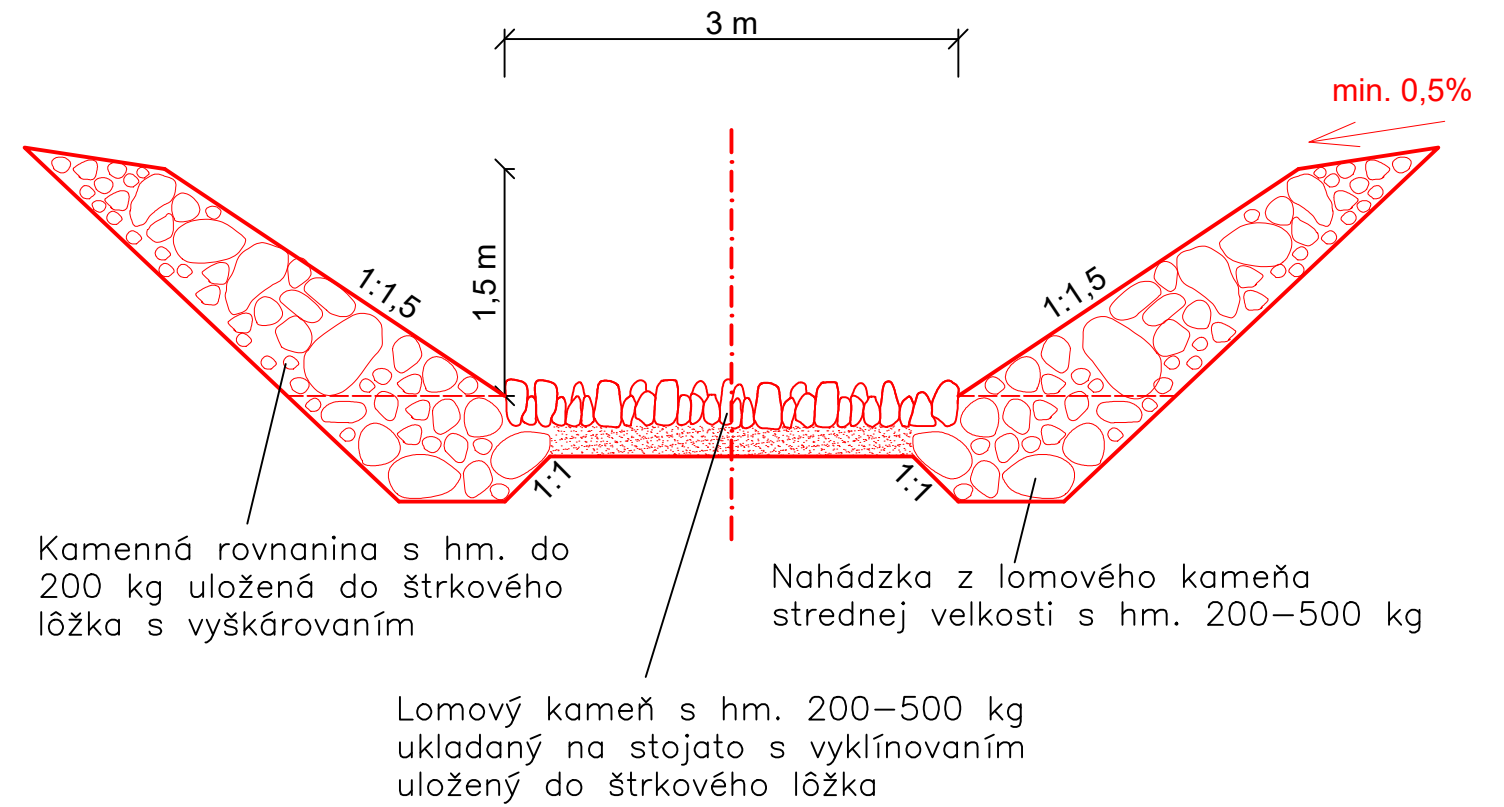

Výškový systém B.p.v.

Souřadný systém S-JTSK

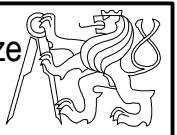VYPRACOVAL	Simona Rožňovjaková	BAKALÁRSKA PRÁCA	 ČVUT v Praze Fakulta stavební	
KONZULTANT	Ing. Adam Vokurka, Ph.D.			
VÝKRES:			143 KATEDRA HYDROMELIORACÍ A KRAJINNÉHO INŽENÝRSTVÍ	
<h3>Vzorové priečne rezy úpravy koryta</h3>			MIERKA	1:50
			DÁTUM	19/05/2020
LOKALITA	MALCOV		PRÍLOHA	3