




POHLED 1:20

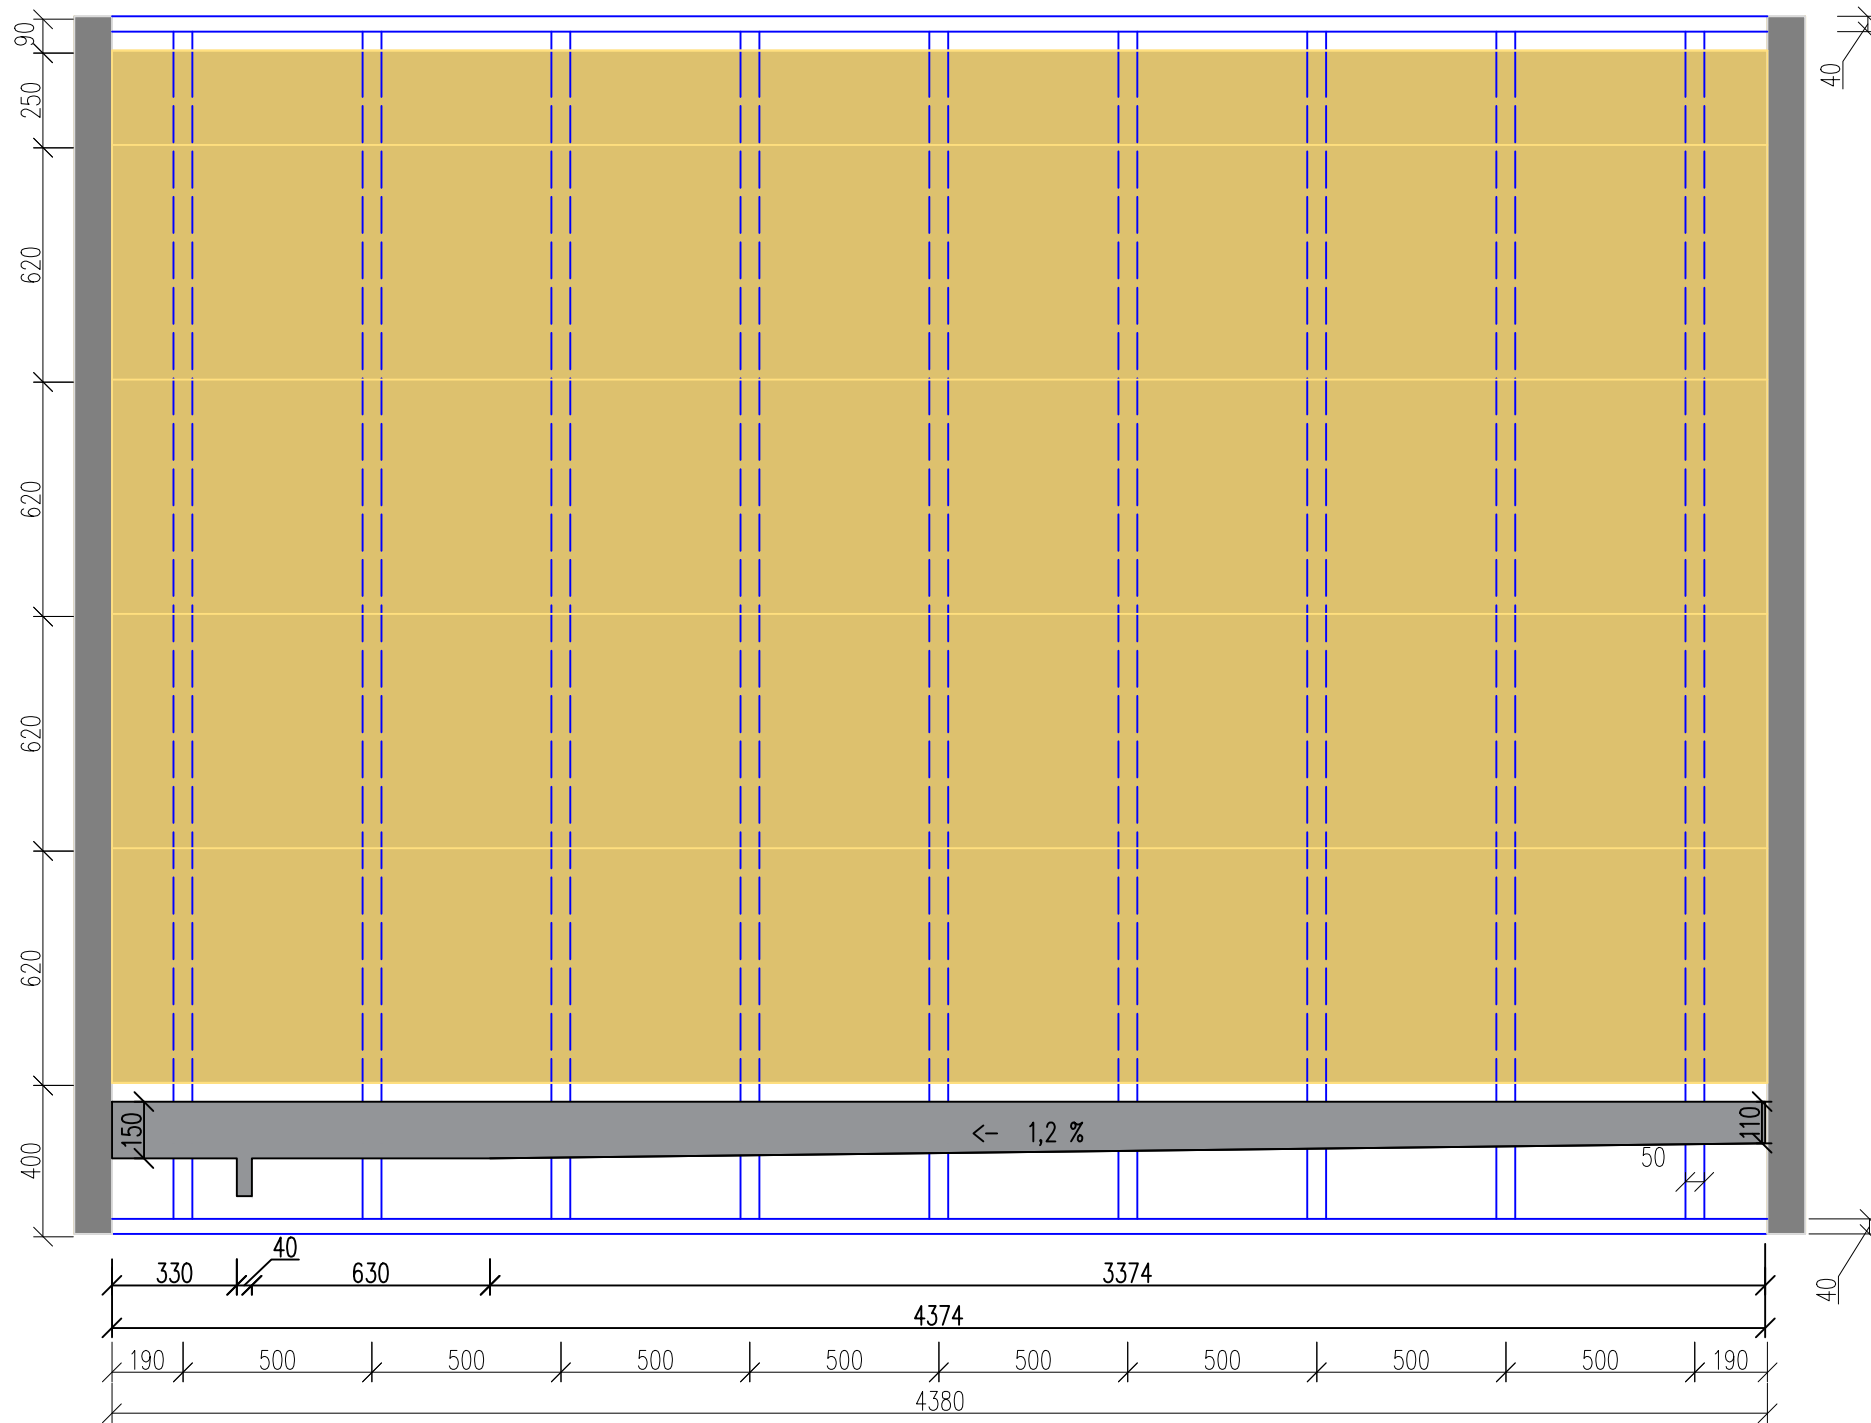


ŘEZ 1:20

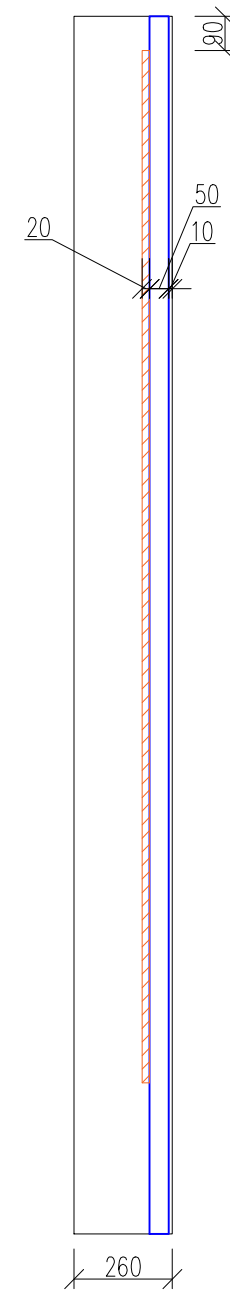


DETAIL 1:8

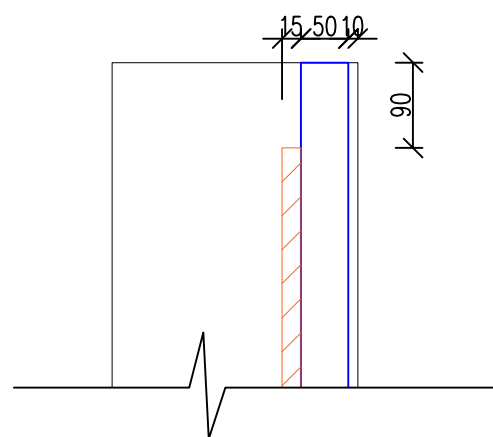

LEGENDA

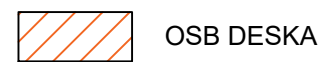

KRESLIL SIMONA HŘEBCOVÁ	FSV ČVUT V PRAZE 	
<b>BAKALÁŘSKÁ PRÁCE</b>		
TÉMA ZAVLAŽOVANÉ ZELENÉ STĚNY A ZELENÉ FASÁDY A JEJICH PŘÍNOS PRO MODRO-ZELENOU INFRASTRUKTURU	DATUM	05/2020
VÝKRES <b>POHLED A ŘEZ NA PODPŮRNOU KONSTRUKCI</b>	ŠK. ROK	2019/2020
	PARALELKA	SI-V
	FORMÁT	A3
	MĚŘÍTKO	Č. VÝKRESU
	<b>1:20</b>	<b>1</b>