


řez A-A
M 1:50



GEOLOGICKÁ DATA

M 1:50

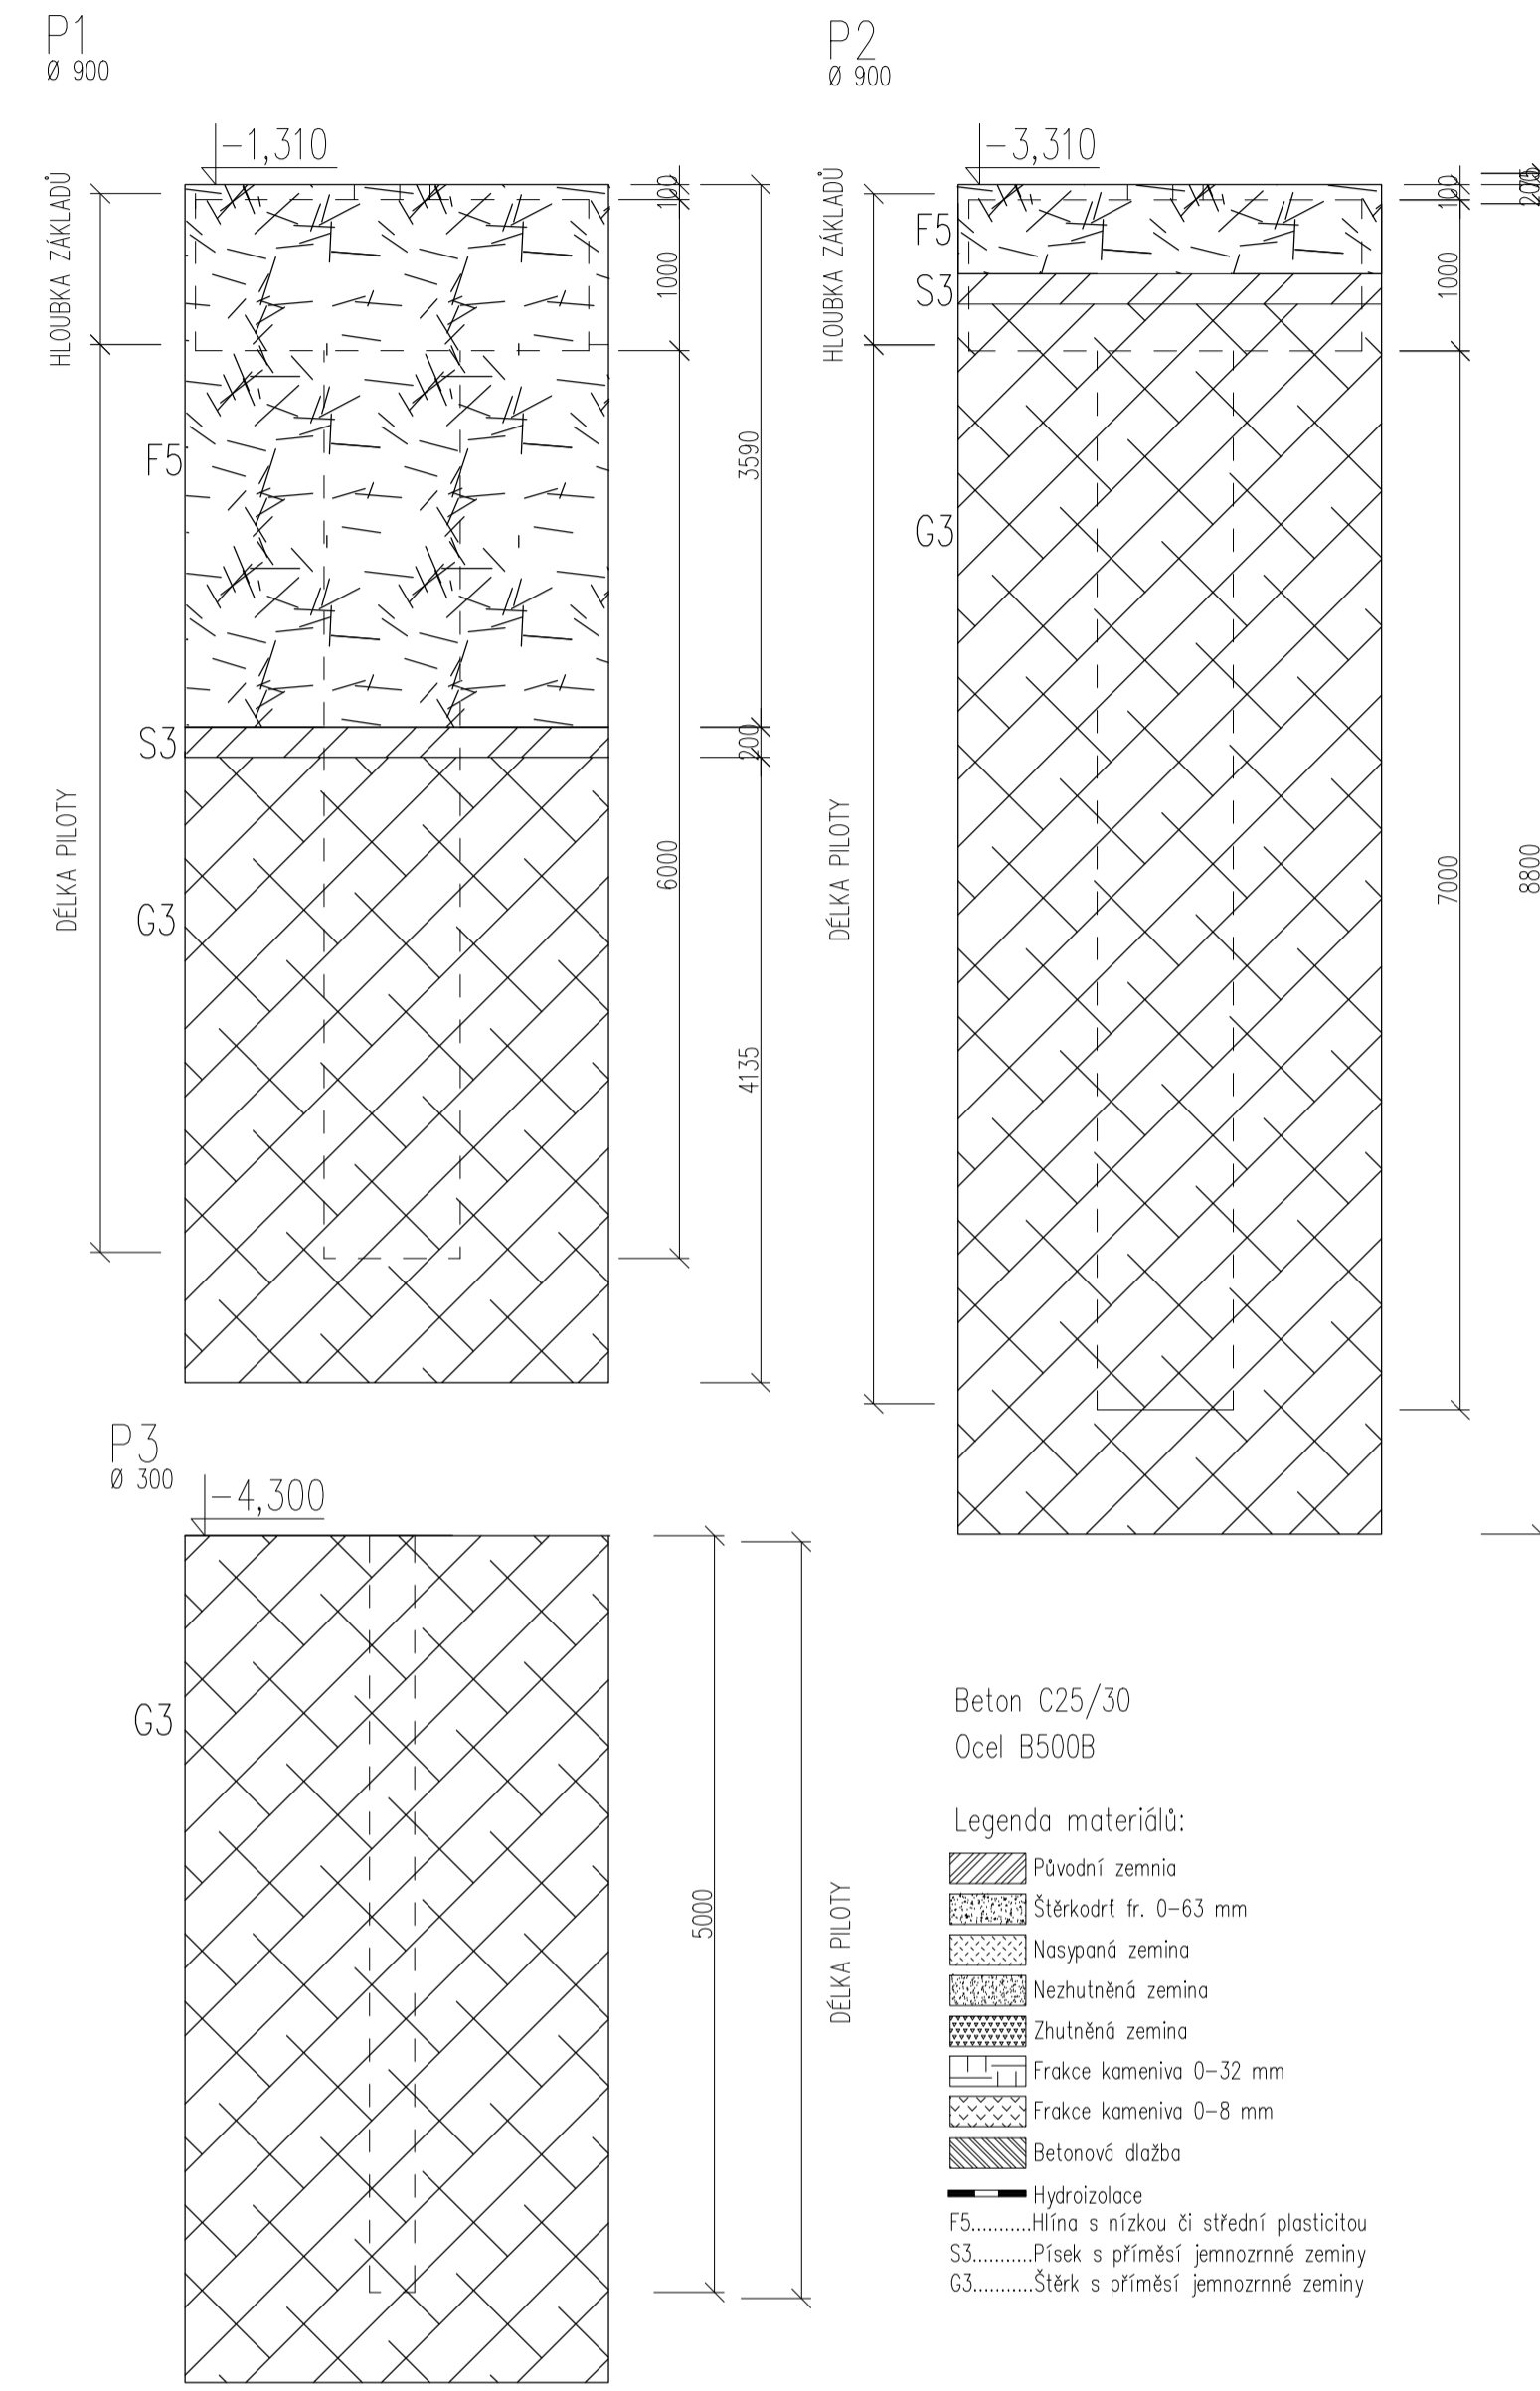

- Beton C25/30
Ocel B500B
- Legenda materiálů:
- Původní zemina
 - Stěrkařt fr. 0-63 mm
 - Nасыпанá zemina
 - Nezhuťněná zemina
 - Zhuťněná zemina
 - Frakce kameniva 0-32 mm
 - Frakce kameniva 0-8 mm
 - Betonová dlažba
 - Hydroizolace
 - F5.....Hlina s nízkou či střední plasticitou
 - S3.....Písek s příměsí jemnozrné zeminy
 - G3.....Sítě s příměsí jemnozrné zeminy

řez A-A
M 1:50

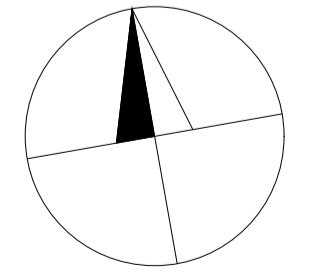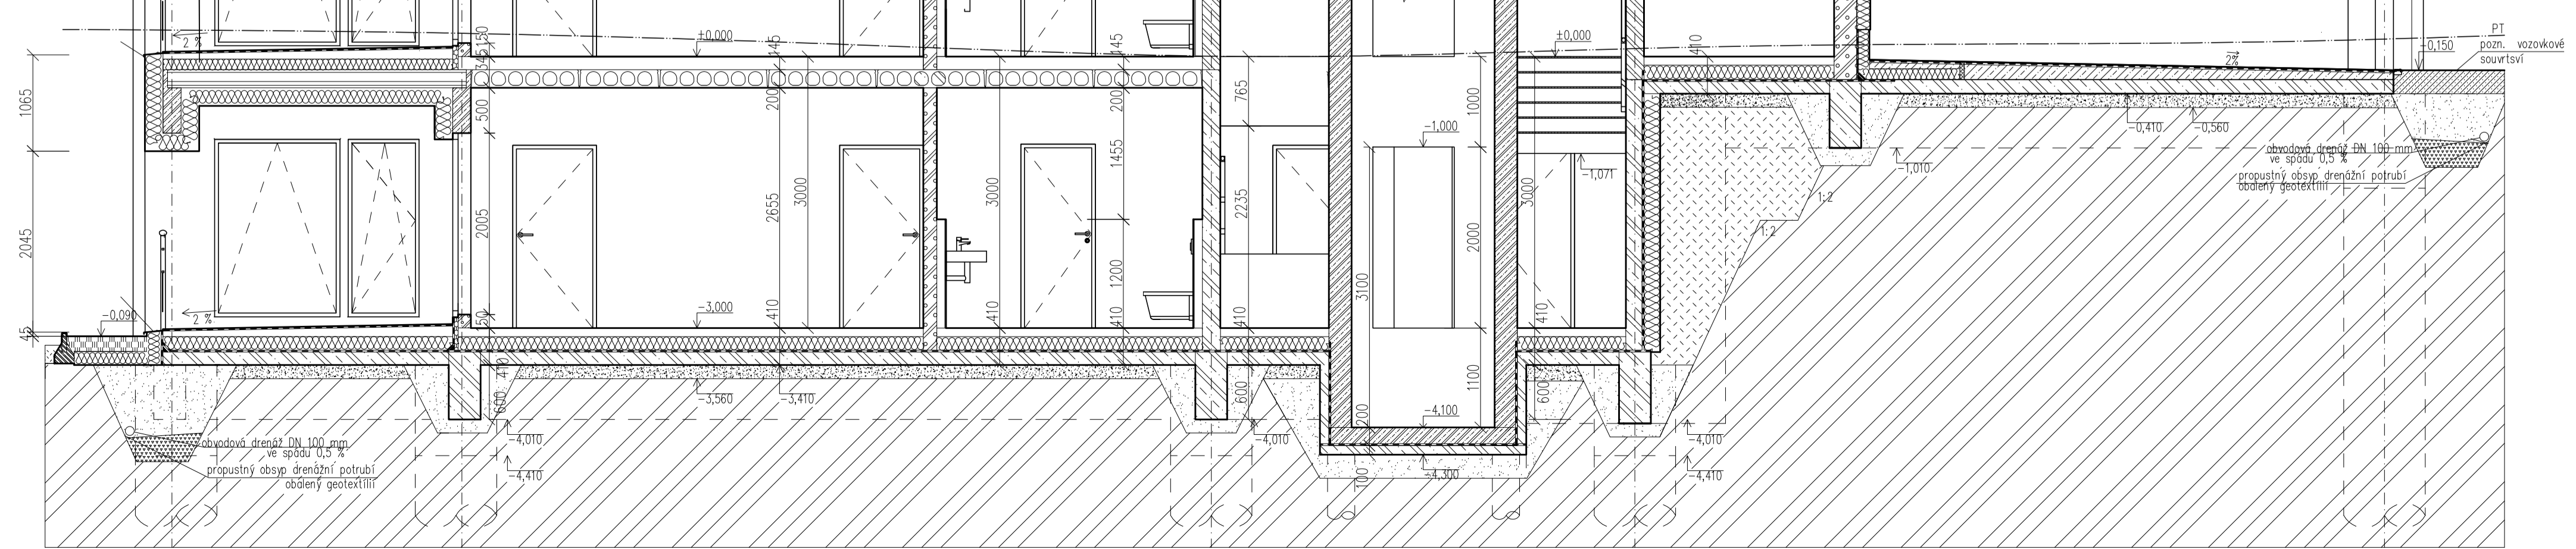

0,000 = 276,000 m.n.m VÝŠKOVÝ SYSTÉM Bp

Zpracoval: Katerina Davidová	Konzultant: doc. Ing. Jiří Pázdlerka, Ph.D.	Školní rok: 2019-2020	Fakulta stavební ČVUT
Předmět: 124BAPC			Formát: 10x14
Áčíslo: ZÁKLADY			Datum: 13.03.2020
Výkres: VÝKRES ZÁKLADŮ			Metřík: M 1:50
			Číslo výkresu: 16