



KATASTR [766003]  
 ČÍSLO POZEMKU 4426/1  
 PLOŠKA ZELEN

ZVICE

STÁVAJÍCÍ VODOVODNÍ ŘAD  
 PŘED REALIZACÍ NUTNO OVĚŘIT SKUTEČNOSTI  
 HLOUBKU A DIMENZI  
 NAPŮJENÍ PŘÍPOJKY BUDE PROVEDENO POMOCÍ  
 NAVRTÁVACÍHO PASU  
 ŠŮPĚ SE ZEMNÍ SOUPRAVOU DN50

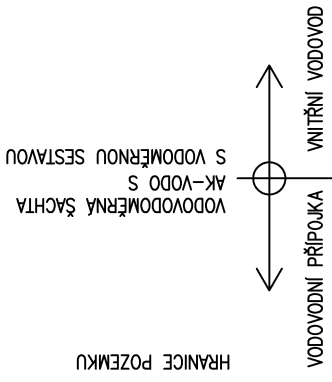


ODBOČKA  
 DOPLŇOVÁNÍ DO AKUMULAČNÍ  
 NADRŽE UŽITKOVÉ VODY  
 KŘÍŽENÍ SE SPLAŠKOVOU  
 KANALIZACÍ  
 PROSTUP ZÁKLADY  
 CHRANIČKA DN60  
 S.H. -1,200

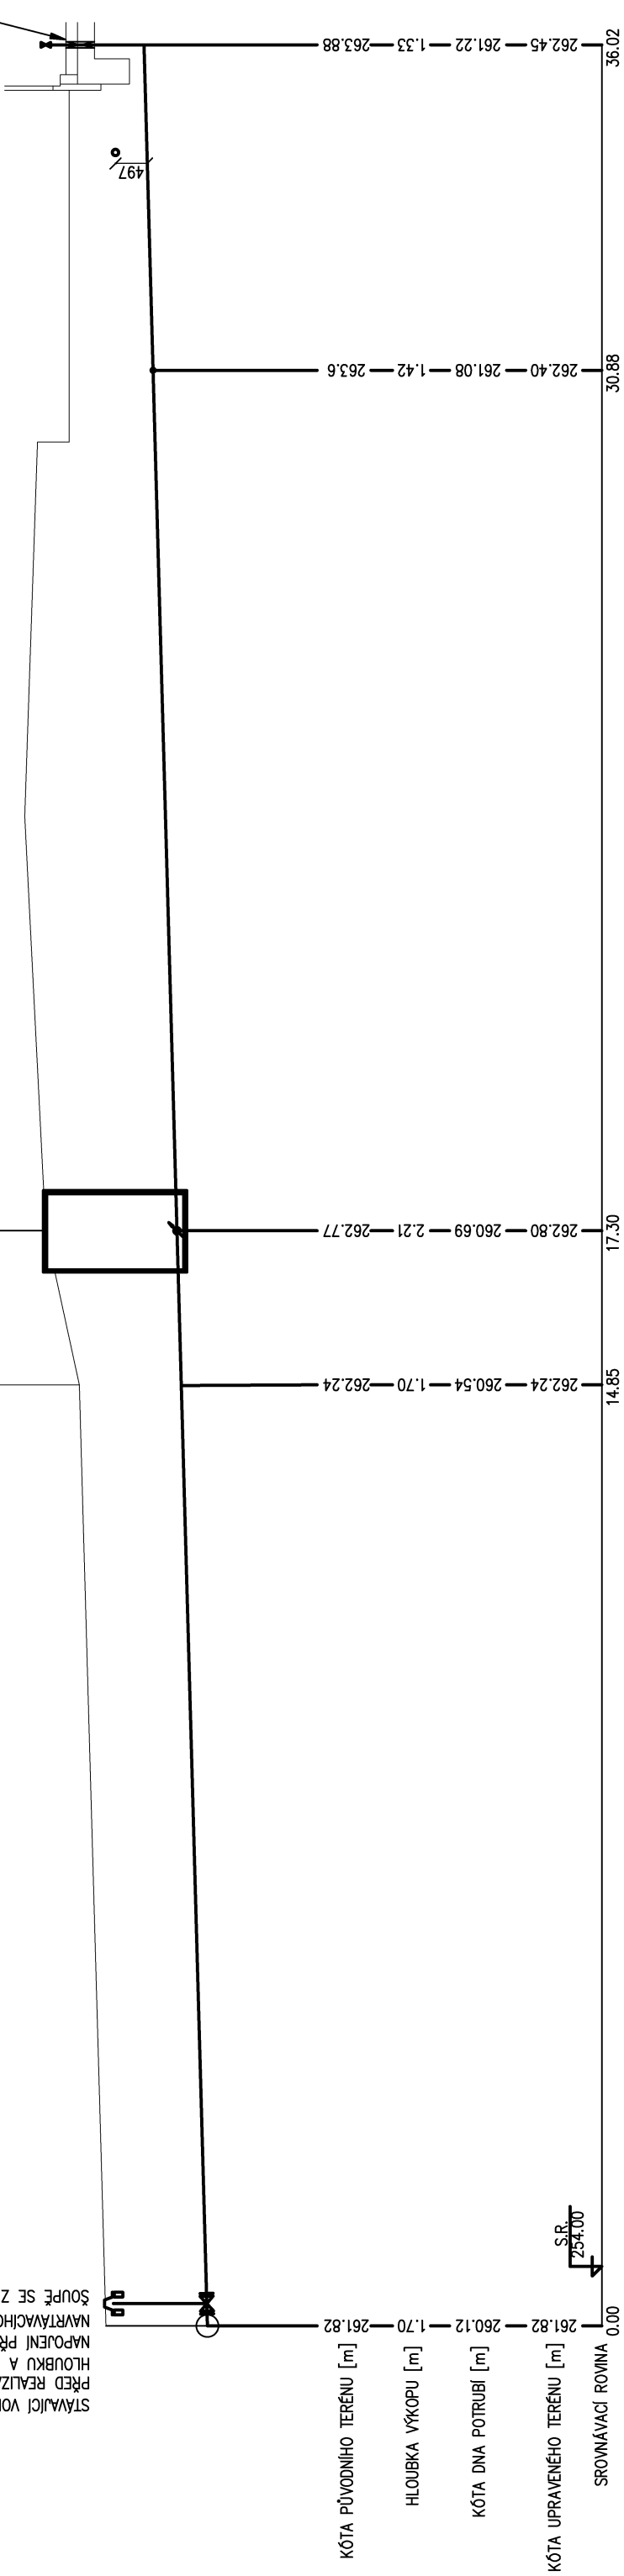

DIMENZE POTRUBÍ [mm]	DN50
MATERIÁL	PE-HD
SPAD [%]	5,05%

18.72
18.72
36.02

VODOMĚRNÁ SESTAVA

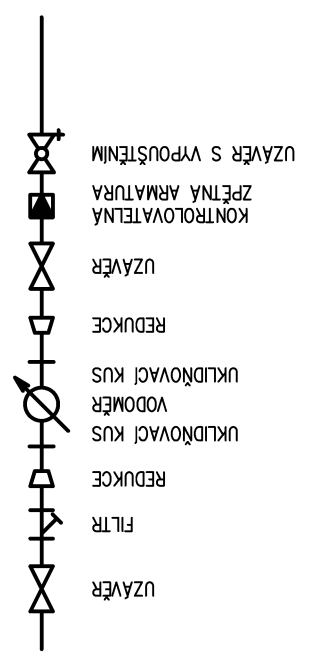

±0,000 = 262,450 m.n.m

Zeměpisná adresa	Stavba	Stavba
Petra Pavlova Ing. Stanislav Frnk, Ph.D. 2019/2020	Stavba	Stavba
Pracovní číslo	Pracovní číslo	Pracovní číslo
1108	1108	1108

Fakulta stavební  
**CVUT**  
 ČVUT  
 DIPLOMOVÁ PRÁCE  
 VÝNOS VODOVODNÍ PŘÍPOJKA - ŘEZ