


Příloha 4: Blokové schéma koncepčního návrhu hospodaření s vodou

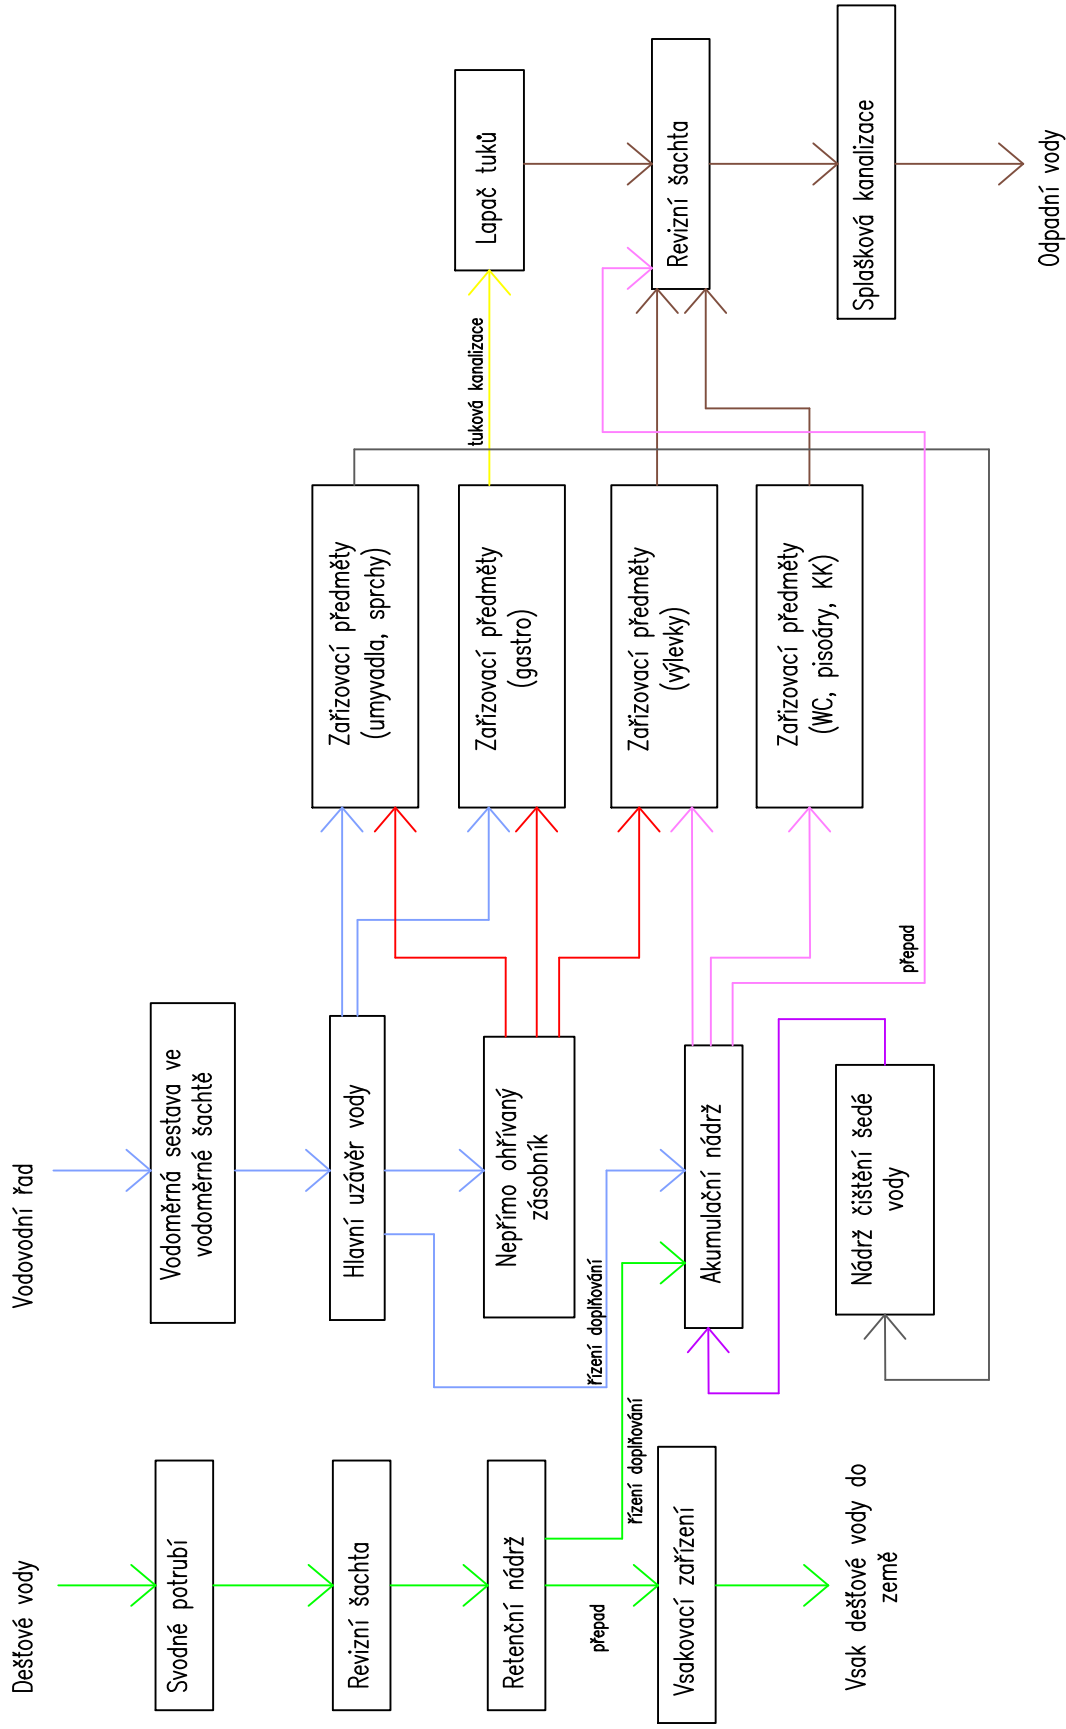

LEGENDA ČAR

- DEŠŤOVÁ VODA
- PITNÁ (STUDENÁ) VODA
- TEPLÁ VODA
- UŽITKOVÁ VODA
- ŠEDÁ ODPADNÍ VODA
- VYČIŠŤENÁ ŠEDÁ VODA
- TUKOVÁ KANALIZACE
- SPLAŠKOVÁ KANALIZACE

±0,000 = 262,450 m.n.m

Zpracoval	Vedoucí	Školní rok	Fakulta stavební
Petra Pavlová	Ing. Stanislav Frolík, Ph.D.	2019/2020	ČVUT
Předmět	DIPLOMOVÁ PRÁCE		
Výřez	BLOKOVÉ SCHEMA		
Datum	Formát	Měřítko	Číslo výkresu
6.5.2020	A4	—	PŘÍLOHA 4