


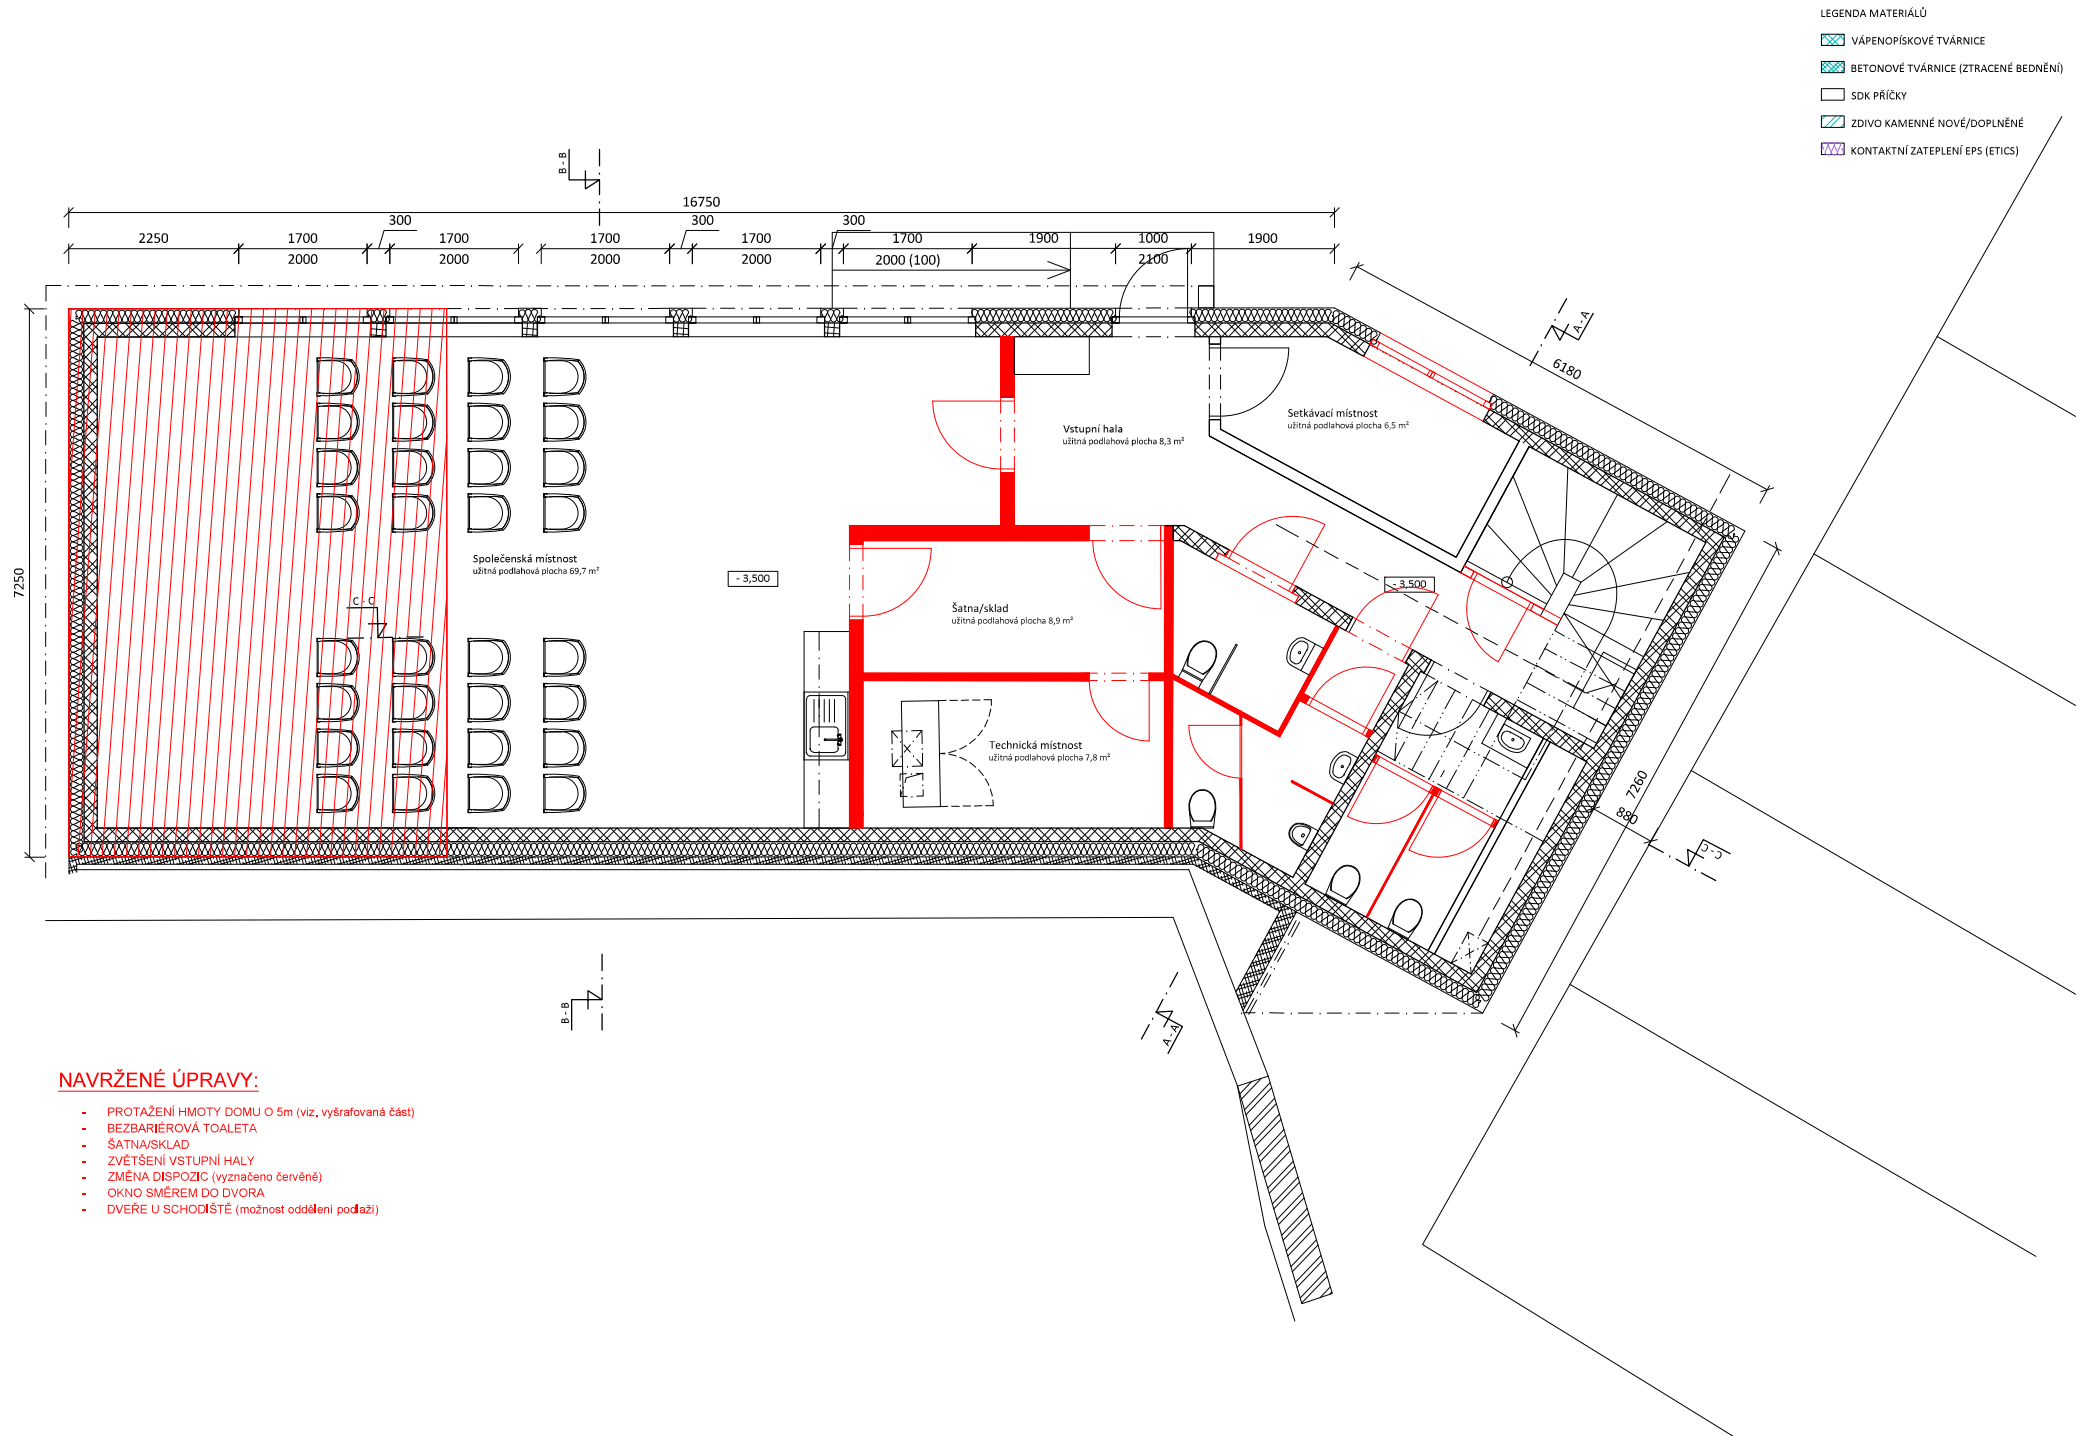



LEGENDA:

-  SOUSEDNÍ OBJEKTY
-  TRAVNATÁ PLOCHA
-  TERASA


 



NAVRŽENÉ ÚPRAVY:


- NÁVRH PARKU U KAVÁRNY
- PŘÍSTUPOVÁ CESTA PRO PĚŠÍ
- TERASA U VSTUPU V 1PP
- PARKOVIŠTĚ PRO UŽIVATELE KC
- STOJANY NA KOLA

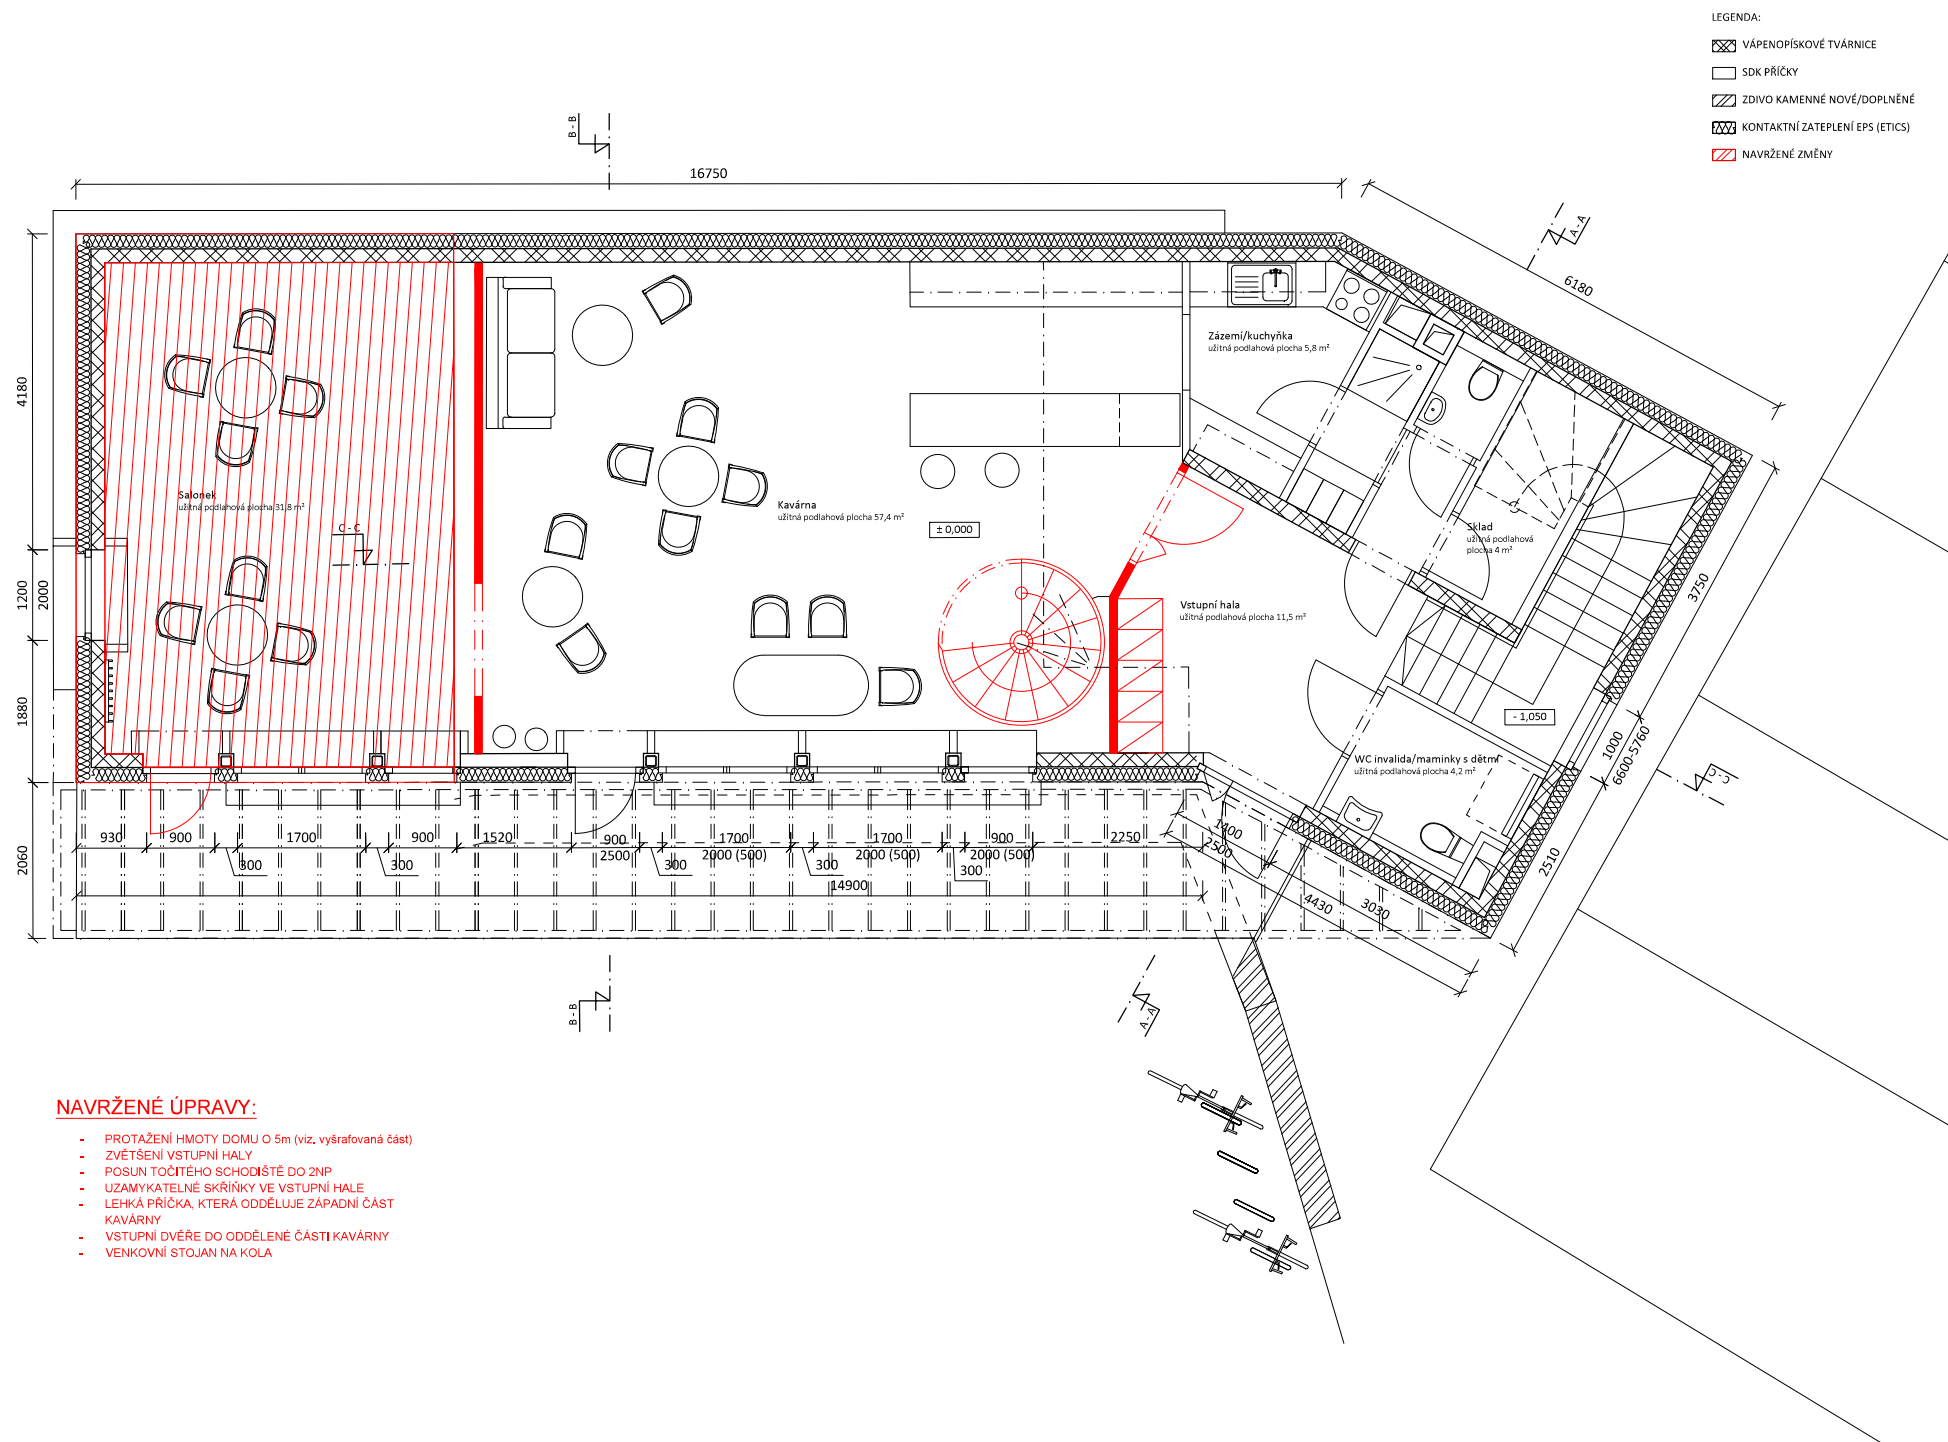



LEGENDA:

-  VÁPENOPIŠKOVÉ TVÁRNICE
-  SDK PŘÍČKY
-  ZDIVO KAMENNÉ NOVÉ/DOPLNĚNÉ
-  KONTAKTNÍ ZATEPLENÍ EPS (ETICS)
-  NAVRŽENÉ ZMĚNY

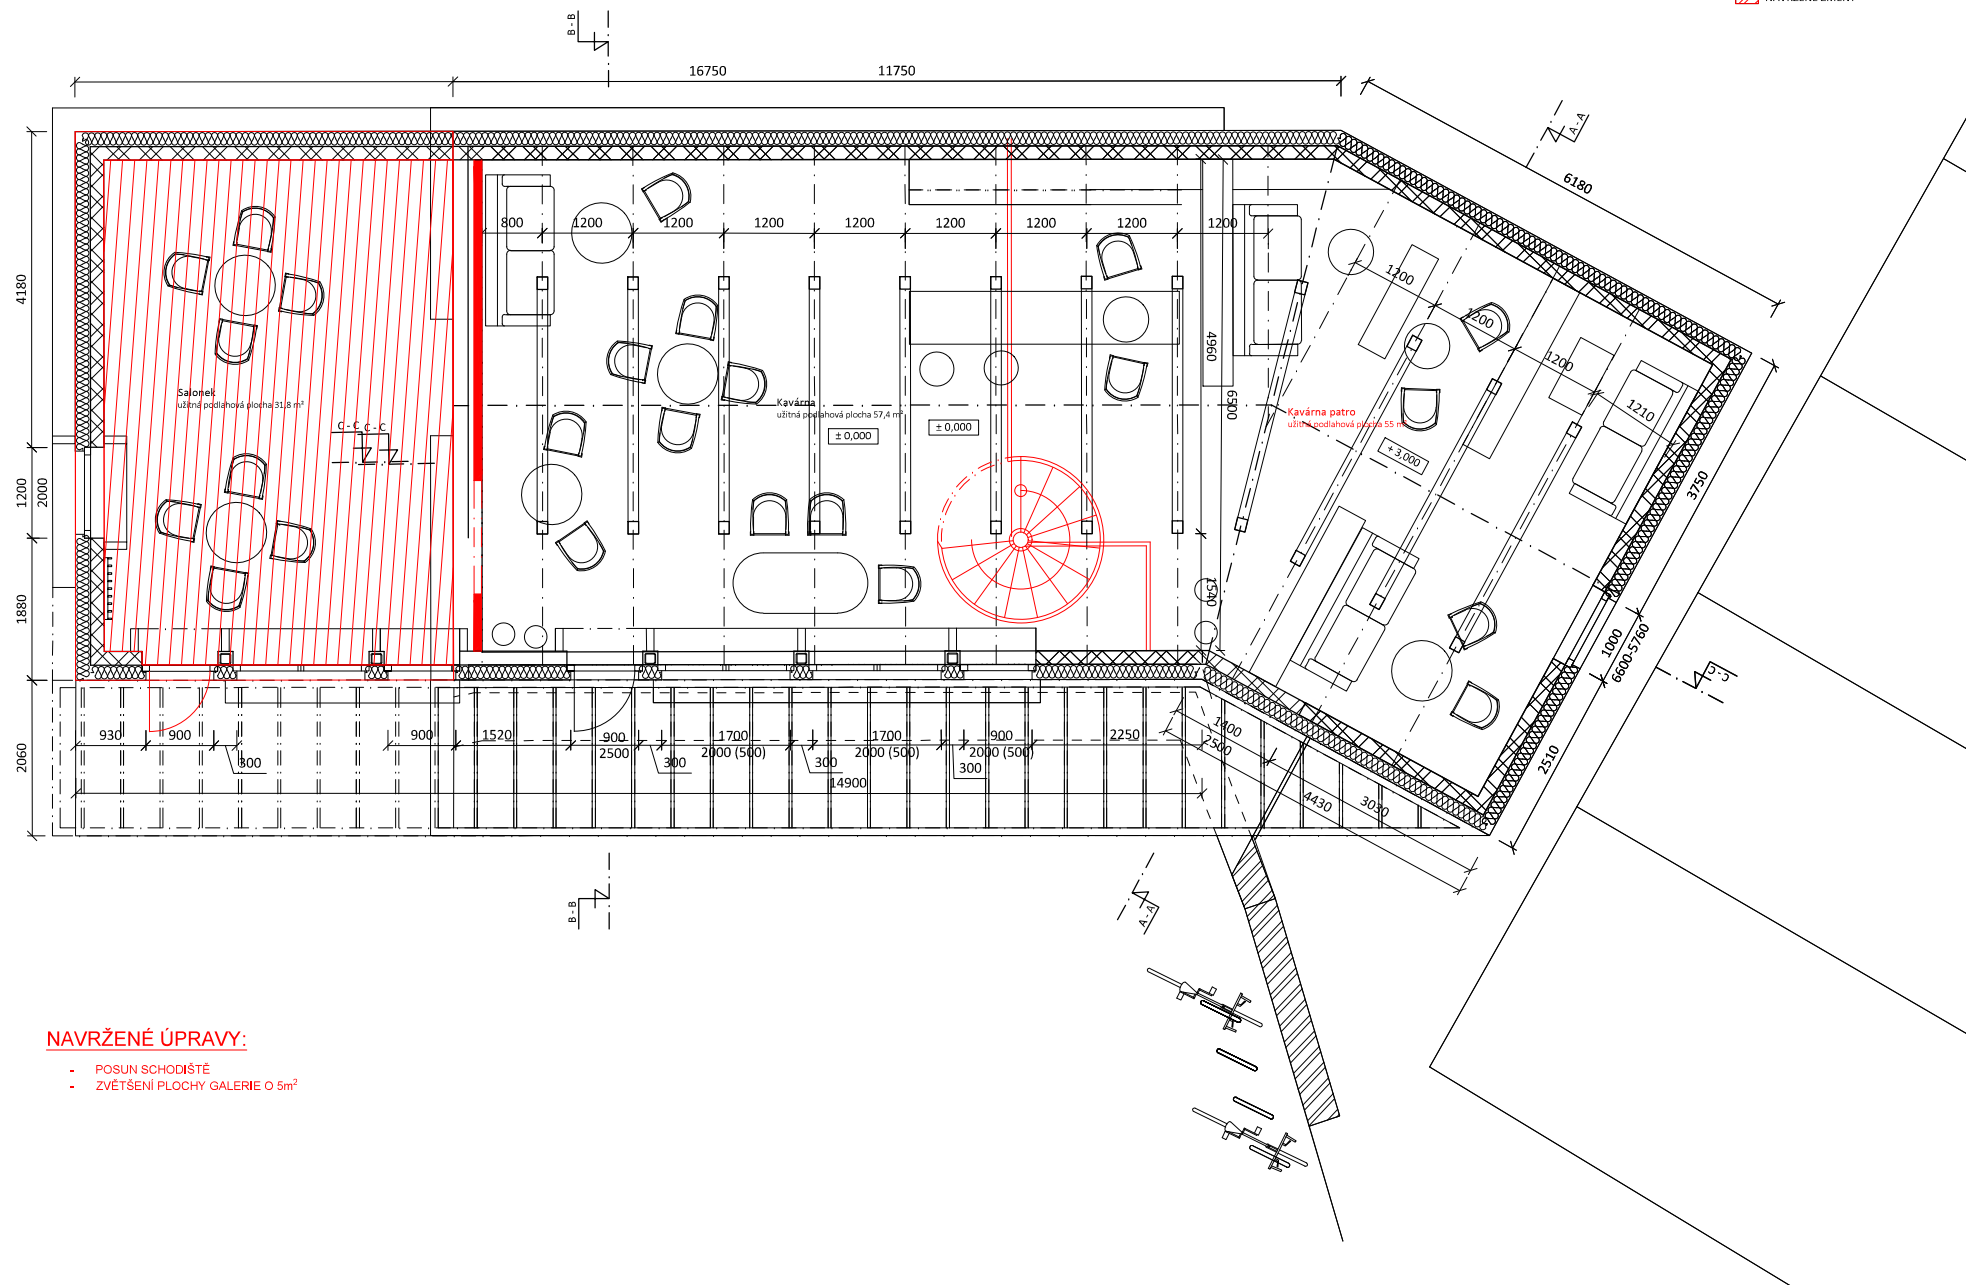

NAVRŽENÉ ÚPRAVY:

- POSUN SCHODIŠTĚ
- ZVĚTŠENÍ PLOCHY GALERIE O 5m²