



SITUACE ŠIRŠÍCH VZTAHŮ  
M1:16 000

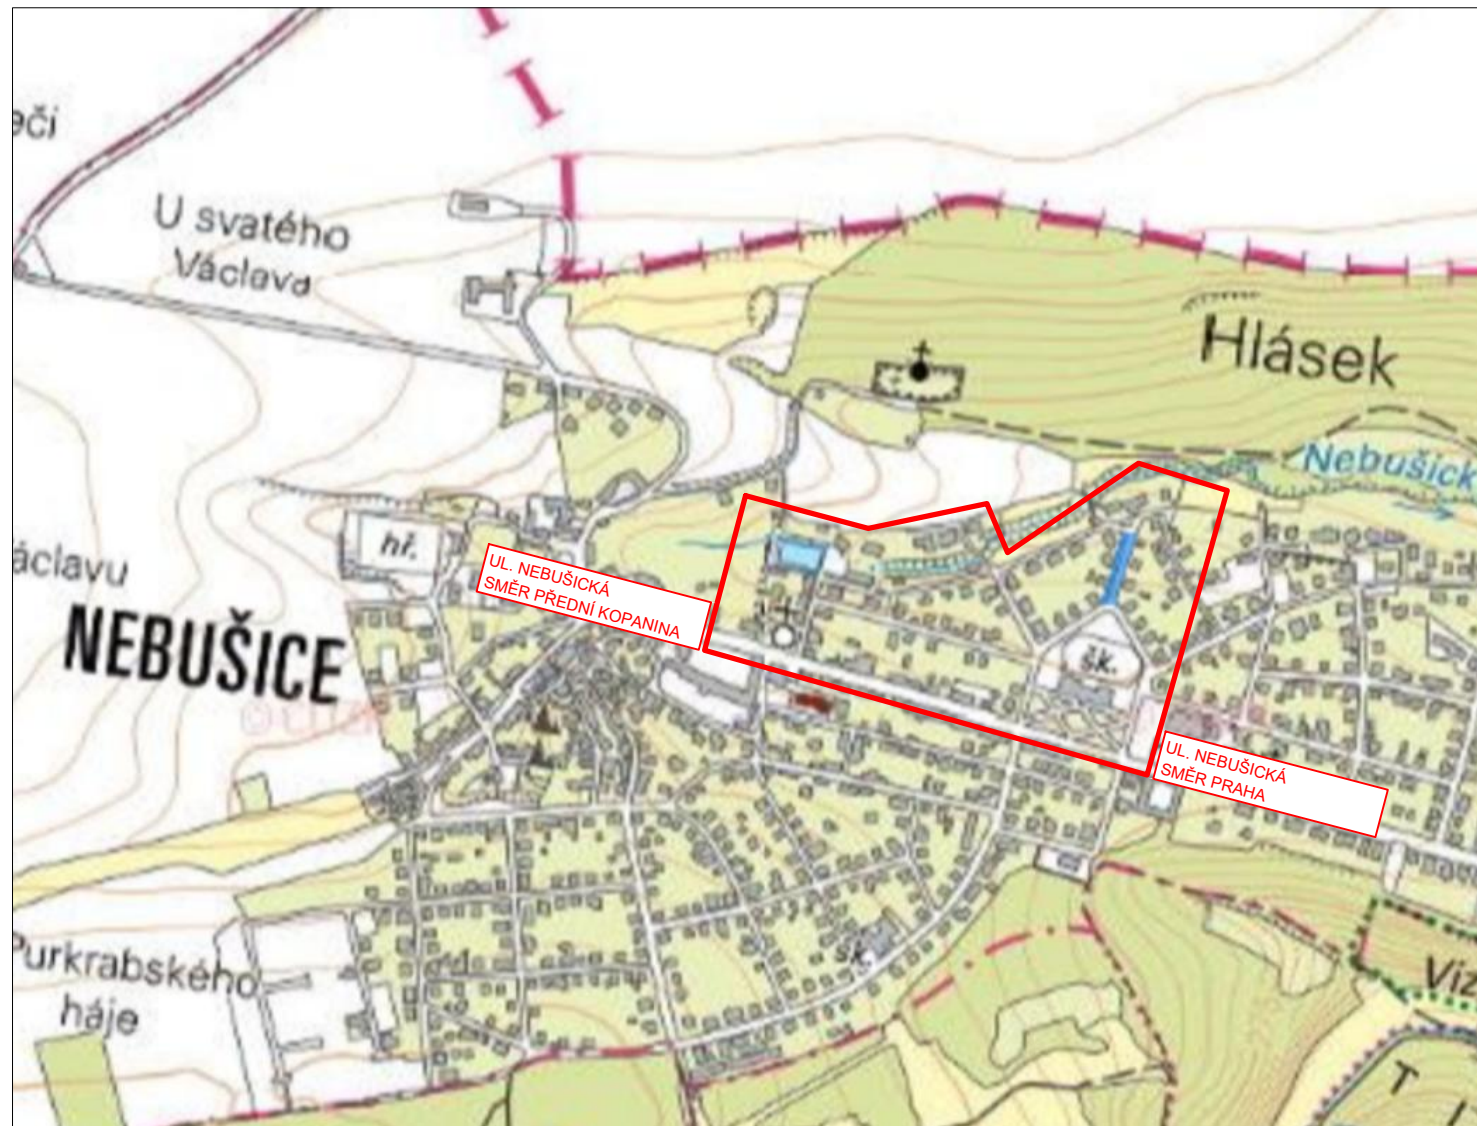


DETAIL OBLASTI  
M1:5 000

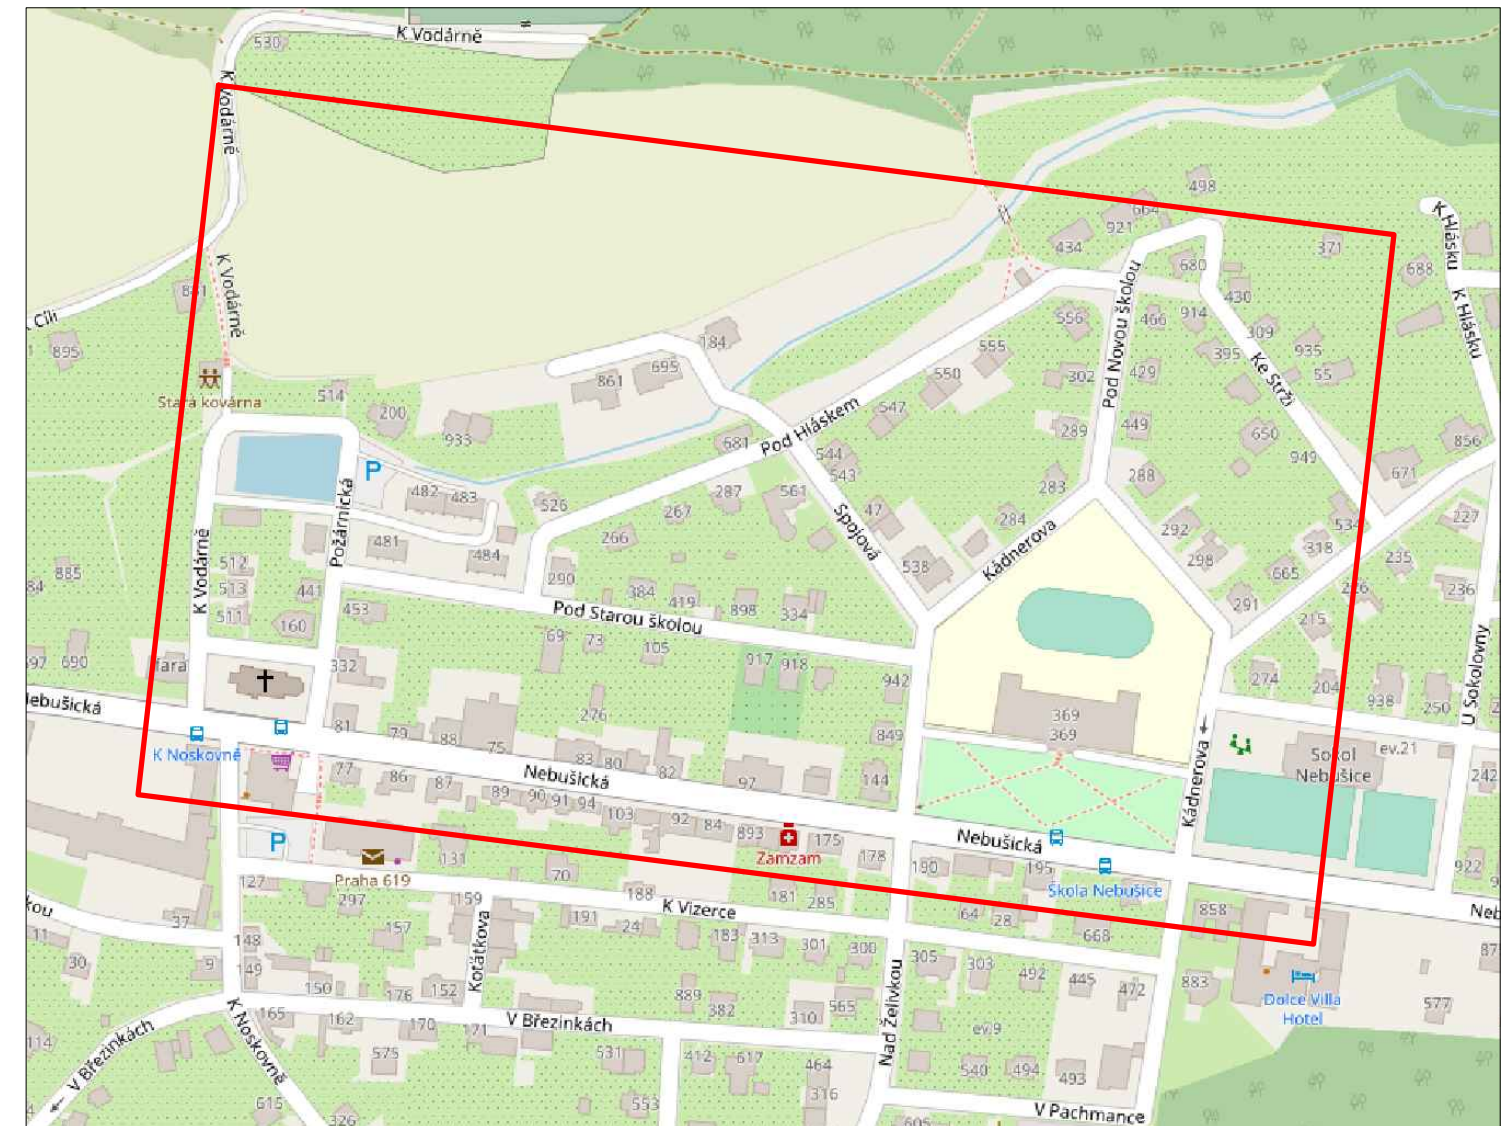

LEGENDA

— ZÁJMOVÉ ÚZEMÍ

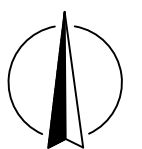

OBOR	KATEDRA	JMÉNO STUDENTA		
K	Katedra silničních staveb	Jan Polák		
ROČNÍK	VYUČUJÍCÍ			
2.	Ing. Michal Uhlík, Ph.D.			
Předmět : DIPLOMOVÁ PRÁCE				
Úloha: Rekonstrukce místních komunikací ve vybrané oblasti MČ Praha - Nebušice			FORMÁT	A3
			MĚŘÍTKO	1:16 000/5 000
			DATUM	2019/2020
Výkres: PŘEHLEDNÁ SITUACE			Č. VÝKR.	B.1