PRODUCED BY AN AUTODESK STUDENT VERSION

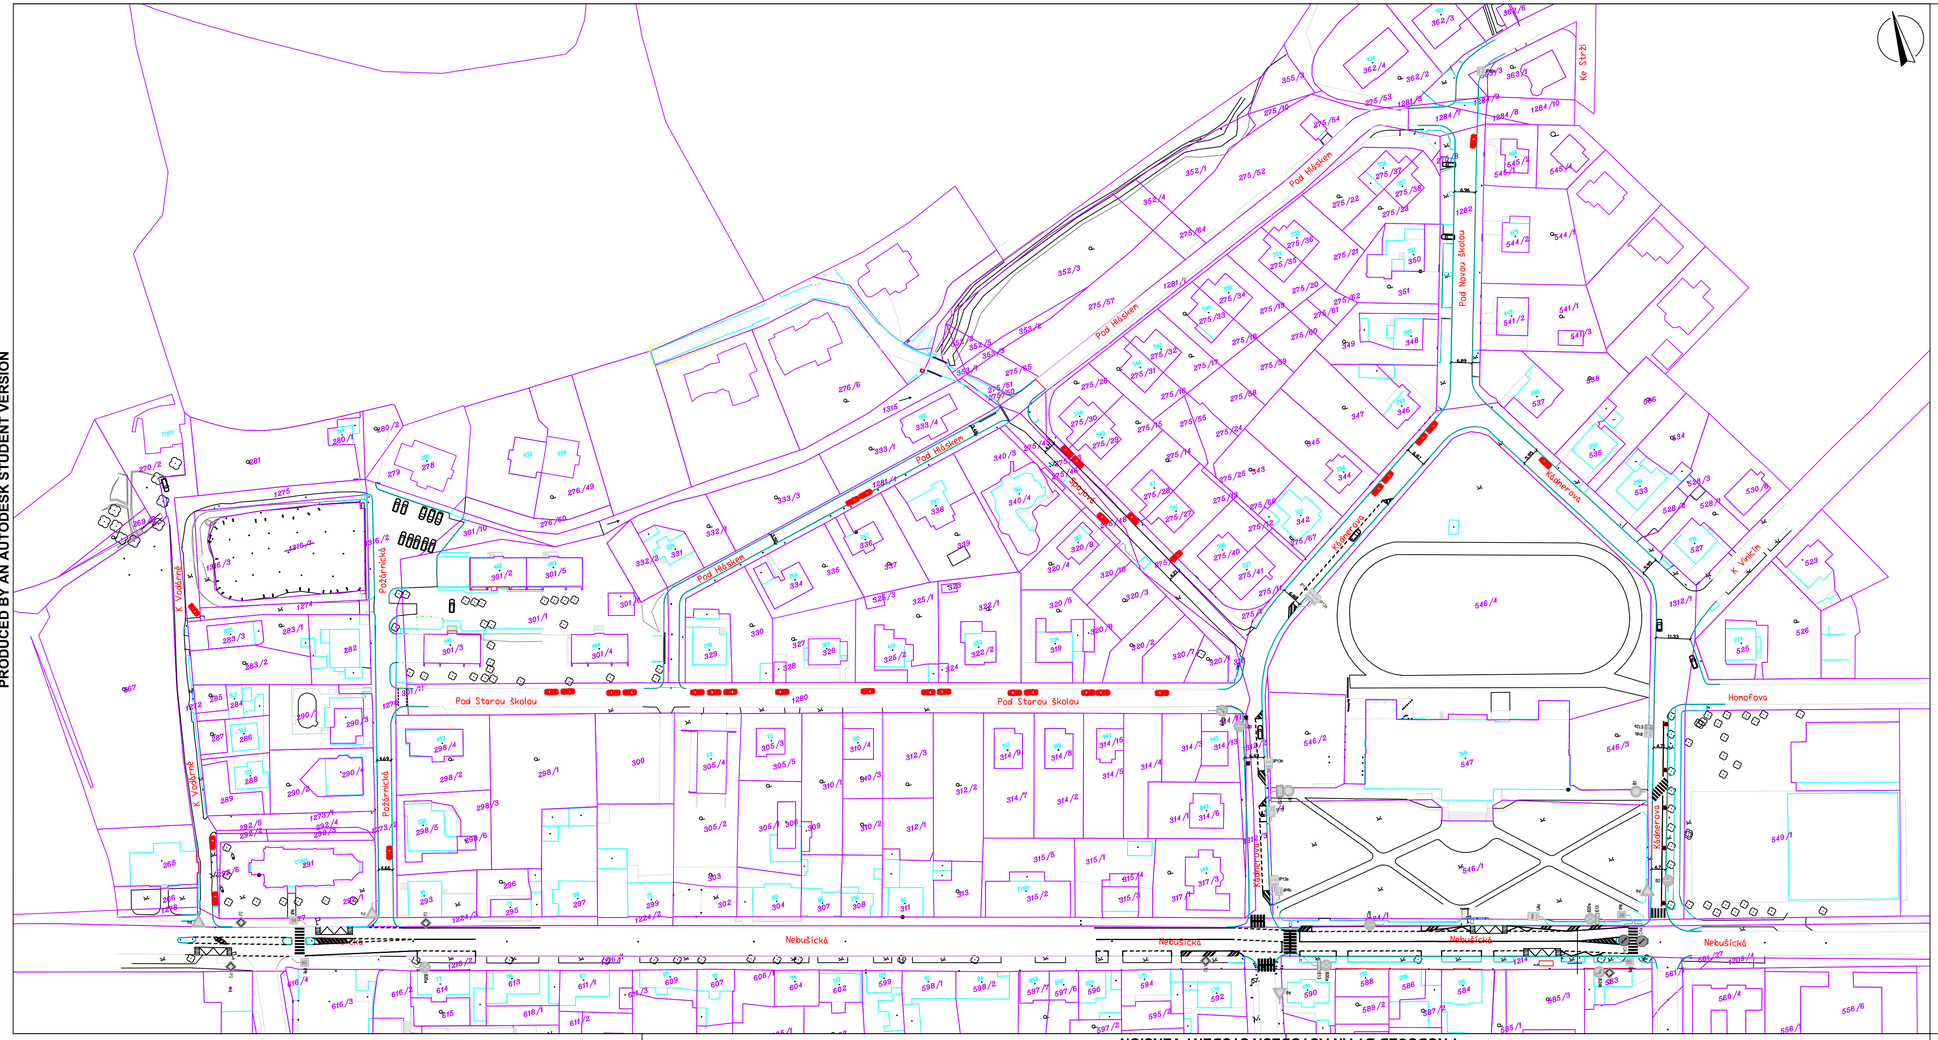

LEGENDA

- HRANICE PARCEL HL.m.P
- DOPRAVNÍ ZNAČKA
- PARKOVÁNÍ V SOULADU
- PARKOVÁNÍ V ROZPORU

OBOR	KATEDRA	JMÉNO STUDENTA
K	Katedra silničních staveb	Bc. Jan Polák
ROČNÍK	VYUČUJÍCÍ	
2.	Ing. Michal Uhlík, Ph.D.	

Předmět: DIPLOMOVÁ PRÁCE

Úloha: Rekonstrukce místních komunikací ve vybrané oblasti MČ Praha - Nebušice

Výkres: PASPORT DOPRAVY V KLIDU

FORMÁT	8xA4
MĚŘÍTKO	1:1000
DATUM	2019/2020
Č. VÝKR.	B.2

PRODUCED BY AN AUTODESK STUDENT VERSION
PRODUCED BY AN AUTODESK STUDENT VERSION
PRODUCED BY AN AUTODESK STUDENT VERSION