



SITUACE ŠIRŠÍCH VZTAHŮ
M1:16 000

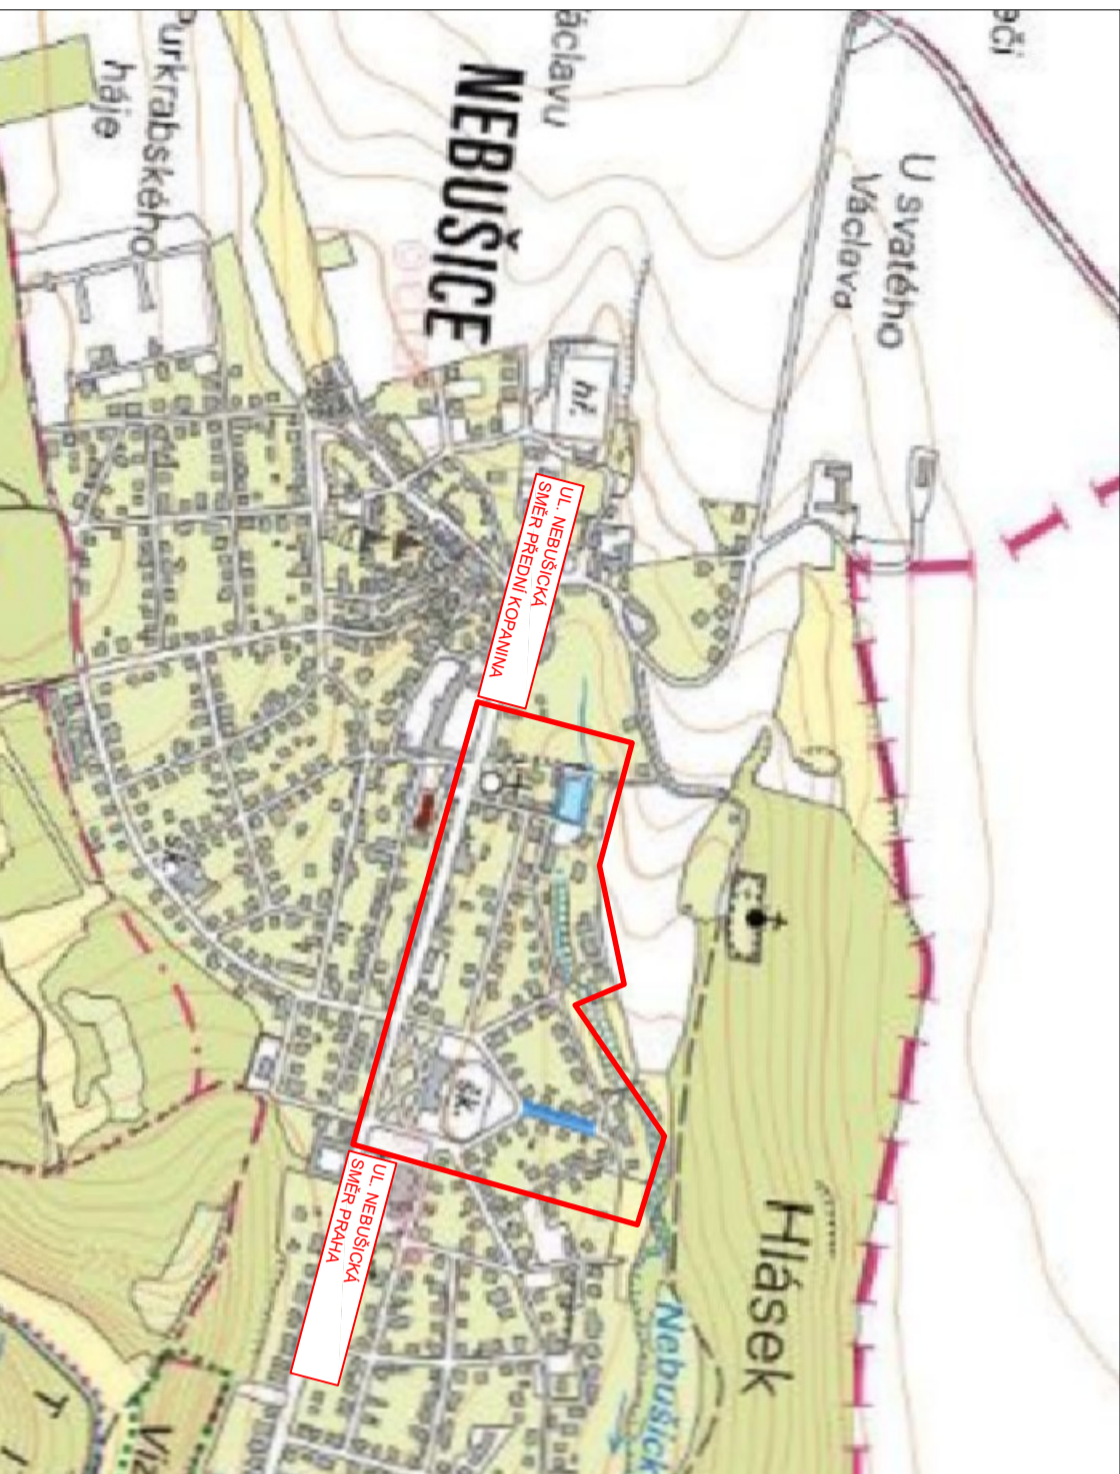

DETAIL OBLASTI
M1:5 000

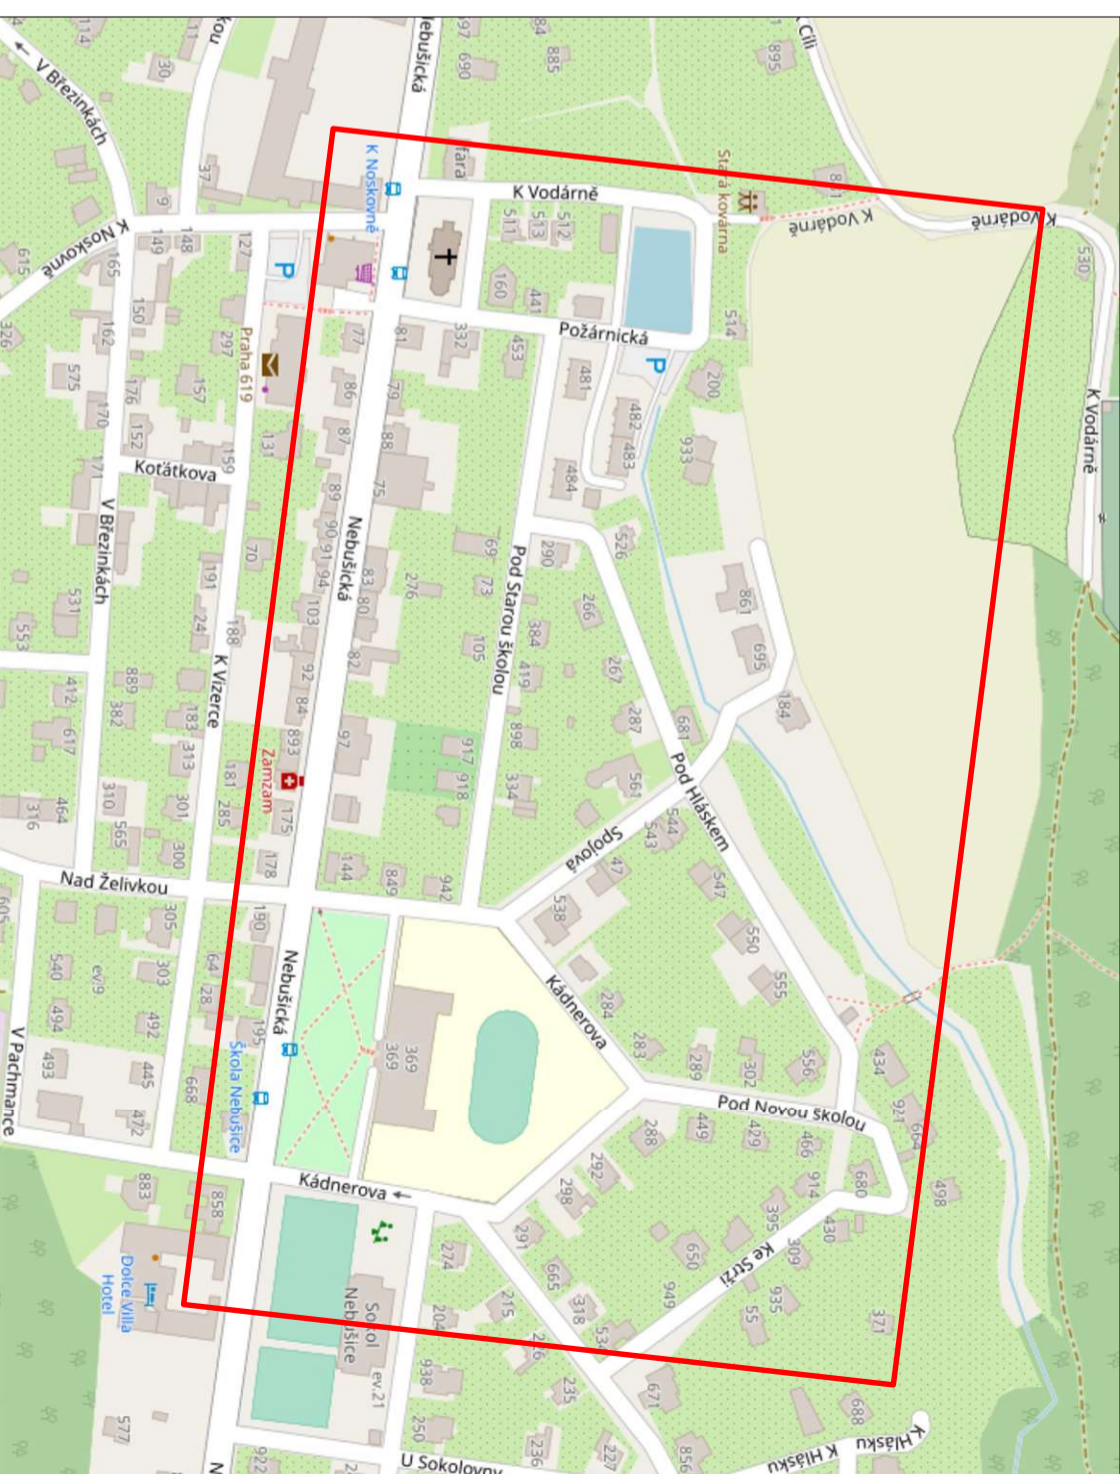

LEGENDA

— ZÁJMOVÉ ÚZEMÍ



OBOR	KATEDRA	JMÉNO STUDENTA	
K	Katedra silničních staveb	Bc. Jan Polák	
ROČNÍK	VYUČUJÍCÍ		
2.	Ing. Michal Uhlík, Ph.D.		
Předmět:	DIPLOMOVÁ PRÁCE		
Úloha:	Rekonstrukce místních komunikací ve vybrané oblasti MČ Praha - Nebušice		
FORMÁT	MĚŘÍTKO	DATUM	
A3	1:16 000/5 000	2019/2020	
Výkres:	Č. VÝKR.		
	C.1		