
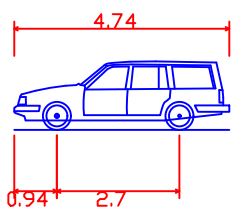



PRODUCED BY AN AUTODESK STUDENT VERSION

PRODUCED BY AN AUTODESK STUDENT VERSION

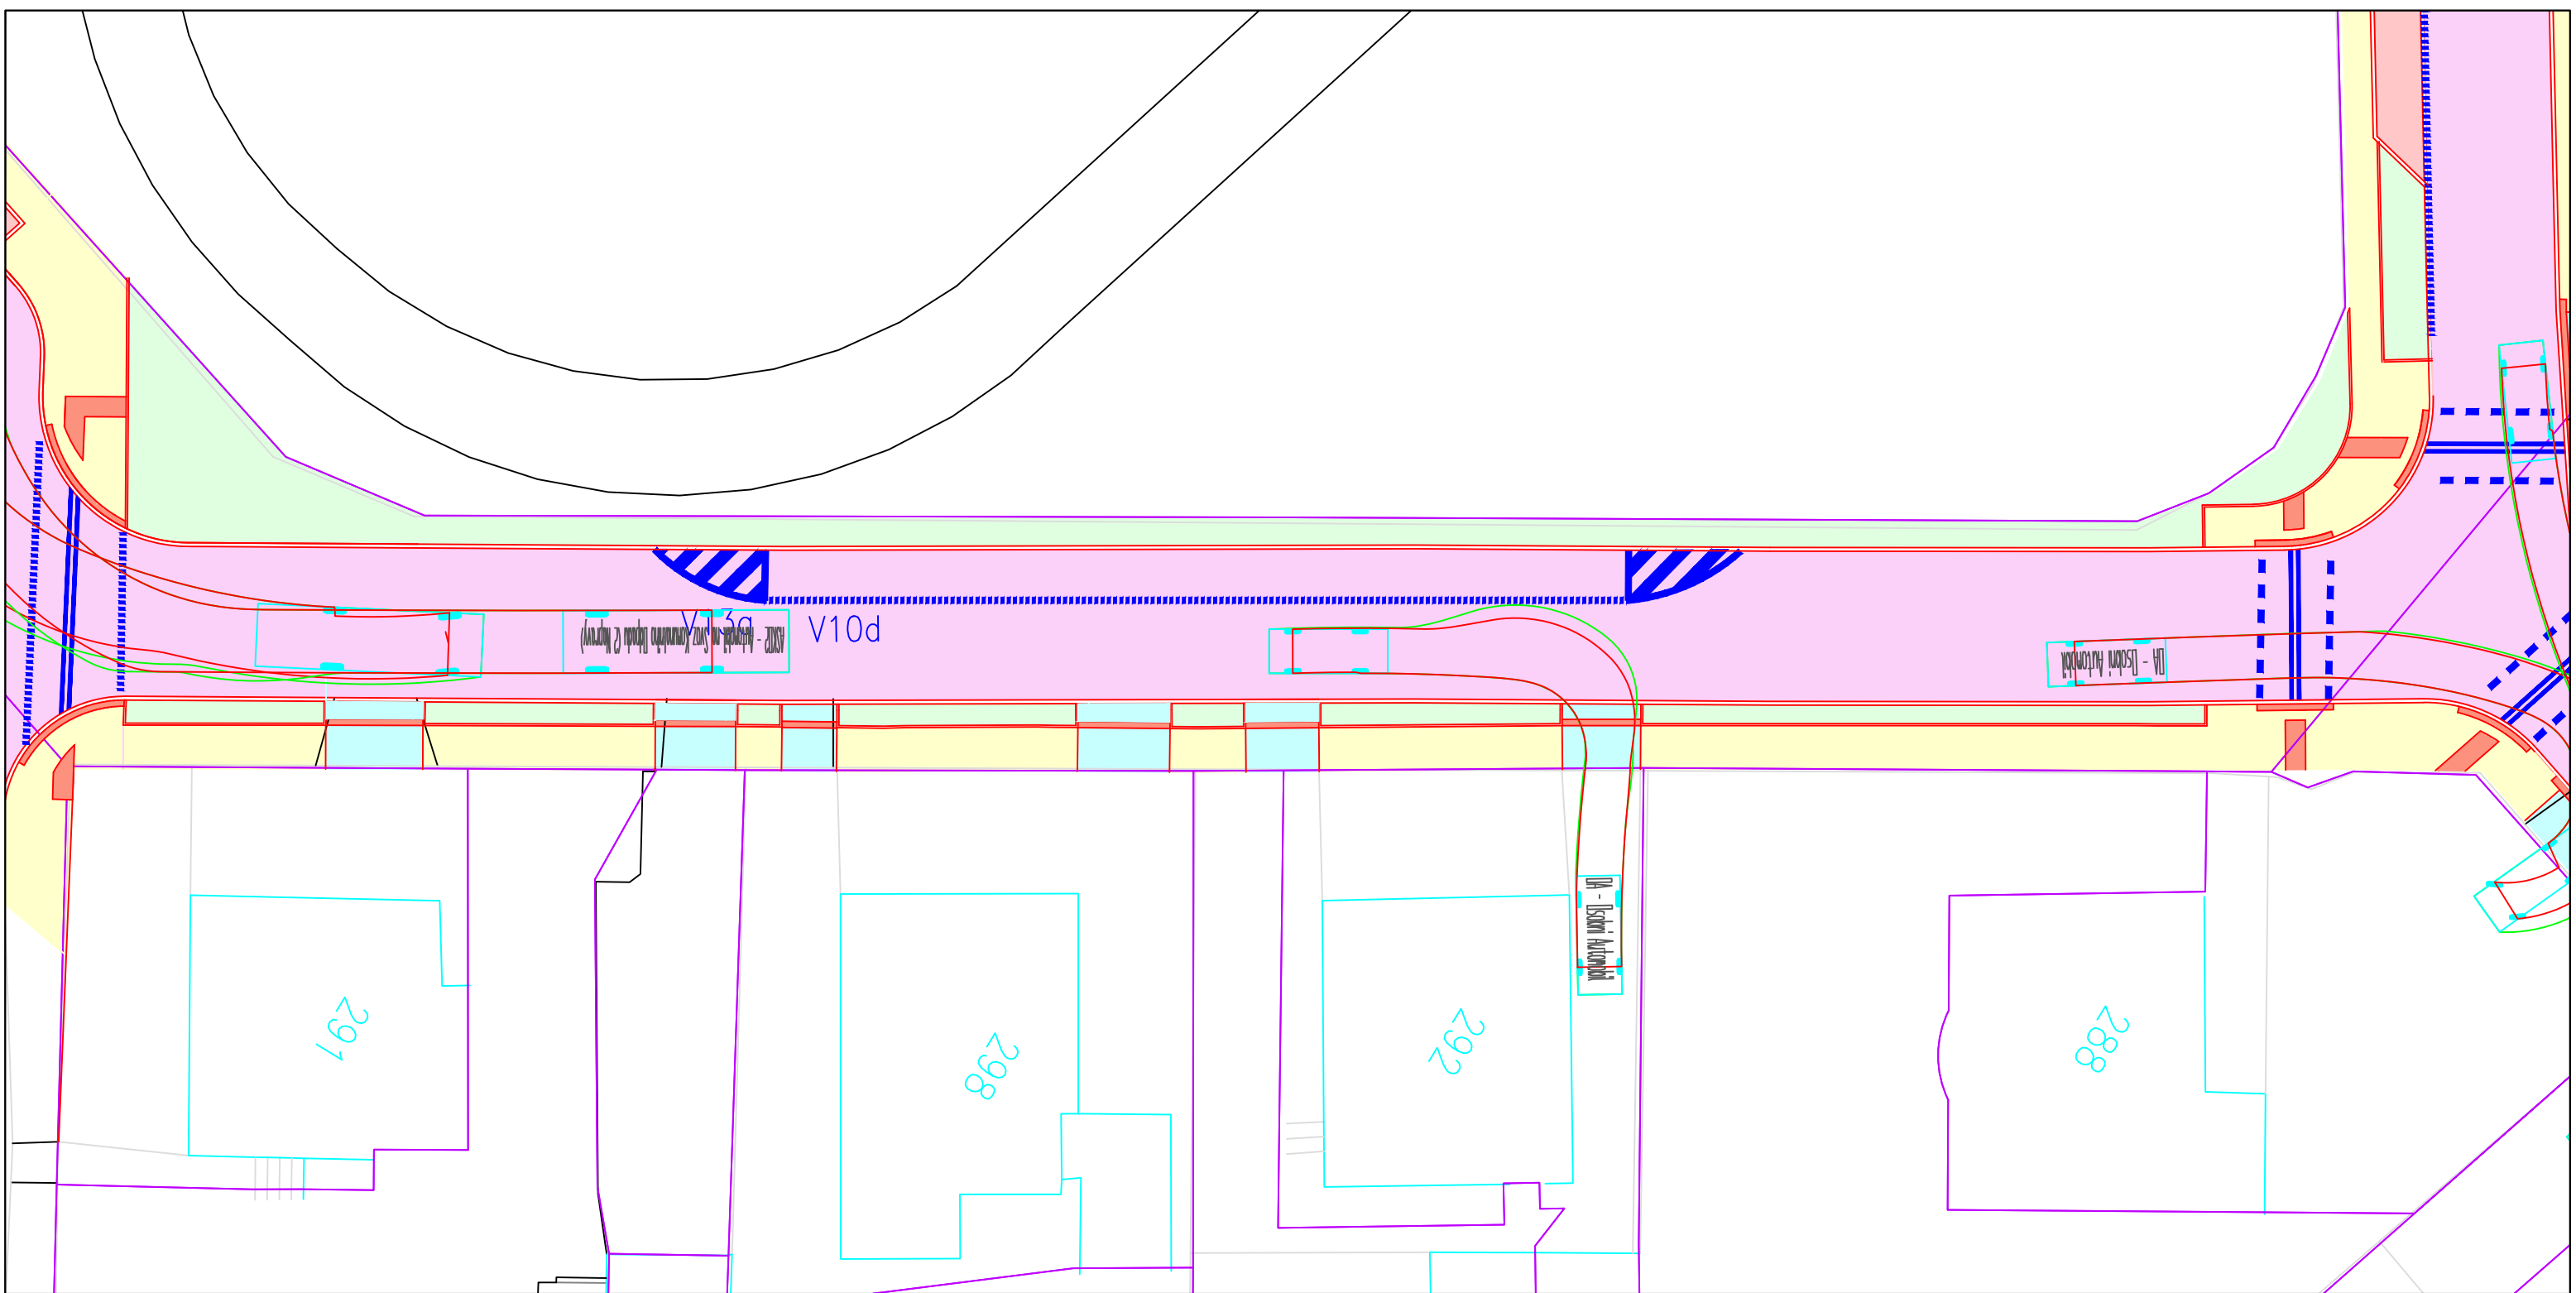

- A - Osobni Automobil
- Overall Length 4.740m
- Overall Width 1.760m
- Overall Body Height 1.510m
- Min Body Ground Clearance 0.208m
- Track Width 1.760m
- Lock to lock time 4.00s
- Wall to Wall Turning Radius 5.850m

OBOR	KATEDRA	JMÉNO STUDENTA
K	Katedra silničních staveb	Bc. Jan Polák
ROČNÍK	VYUČUJÍCÍ	
2.	Ing. Martin Uhlík, Ph.D.	

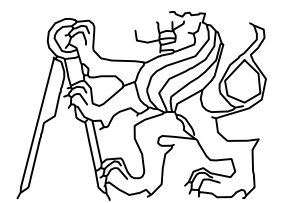

Předmět : DIPLOMOVÁ PRÁCE

Úloha: Rekonstrukce místních komunikací ve vybrané oblasti MČ Praha - Nebušice

FORMÁT	A3
MĚŘÍTKO	1:250
DATUM	2019/2020

Výkres: VLEČNÉ KŘIVKY - Kádnerova - parkování

Č. VÝKR.  
**D.1.4.**