
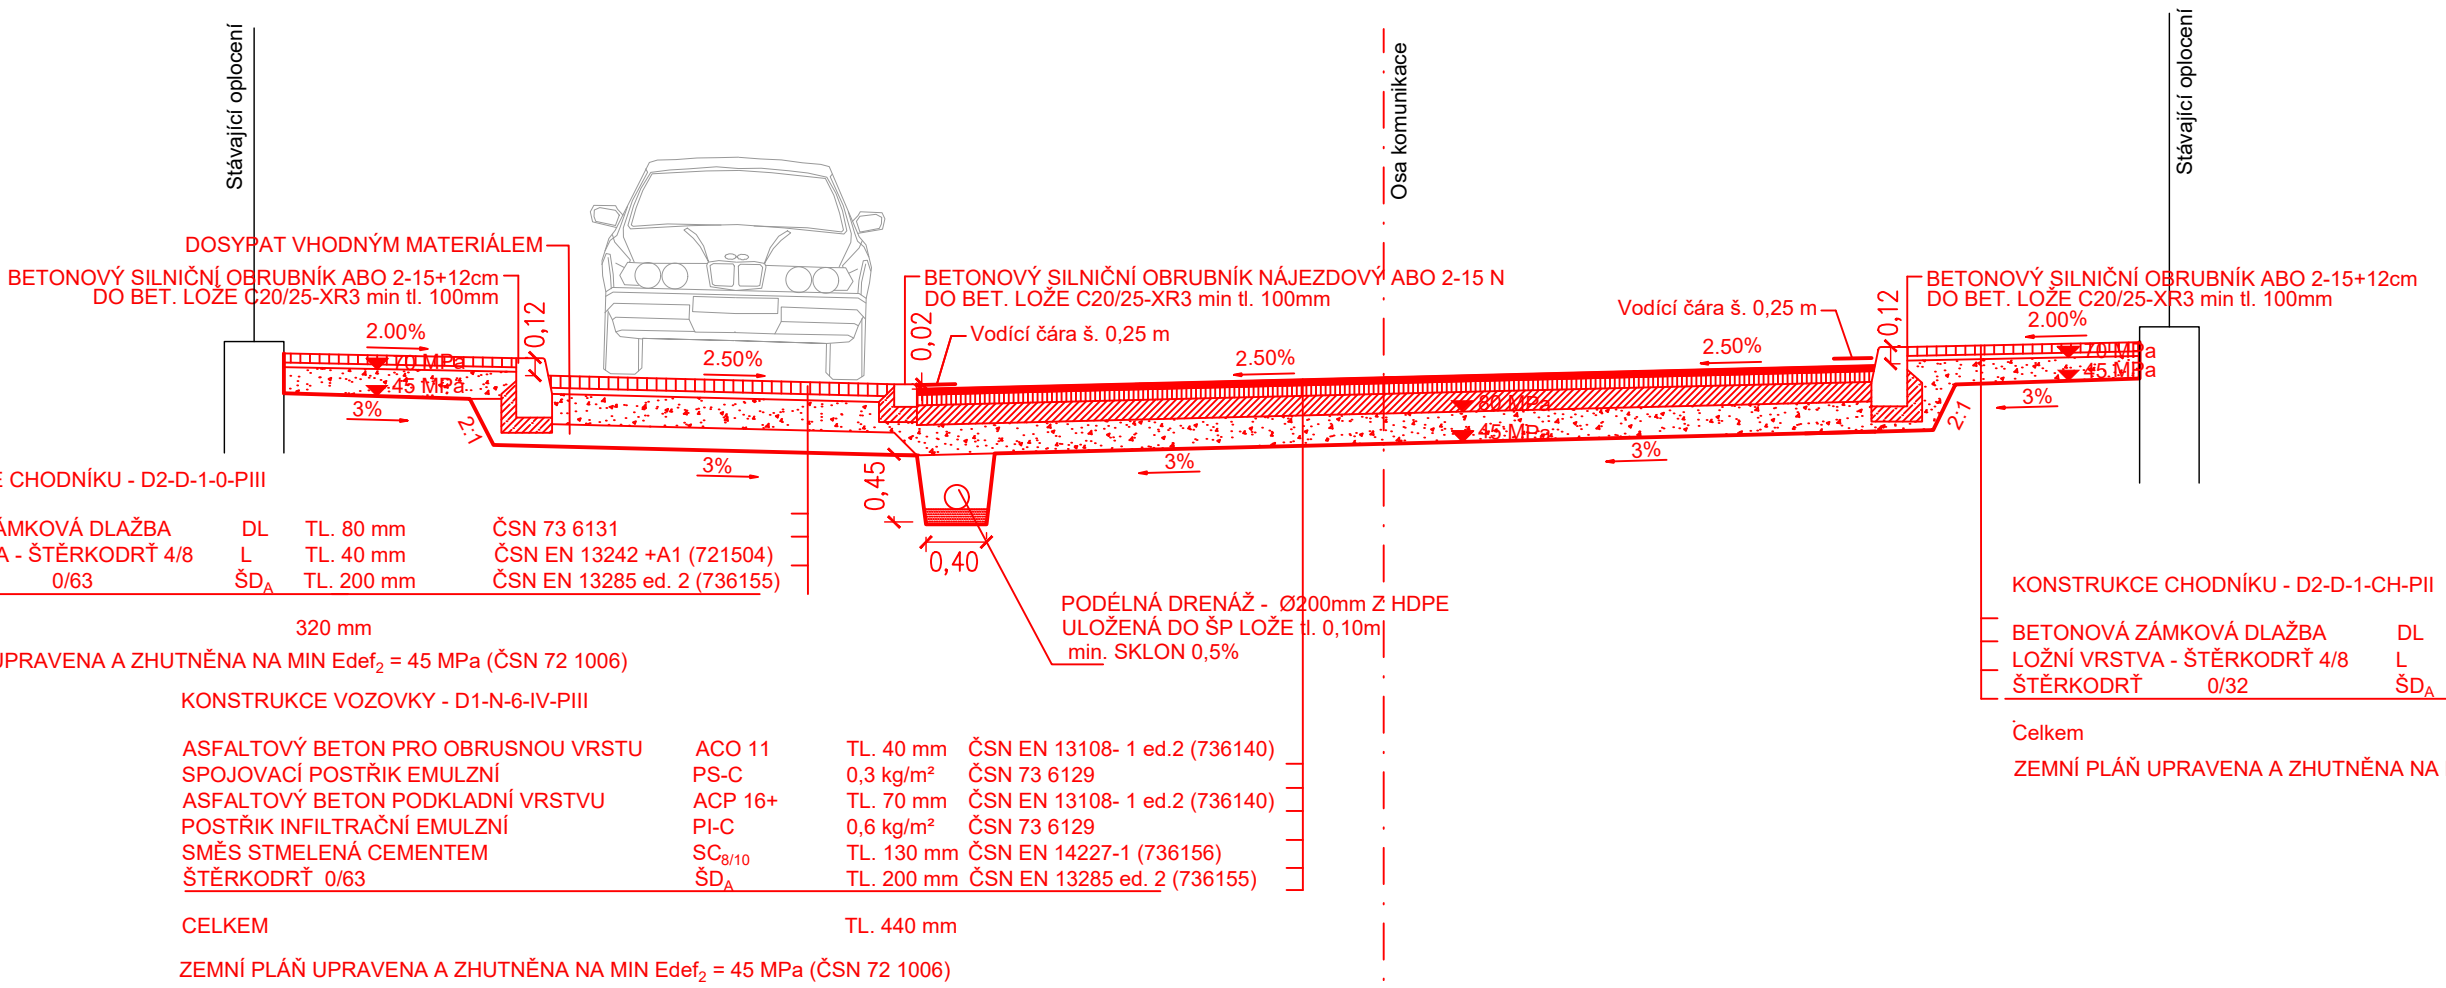




VZOROVÝ PŘÍČNÝ ŘEZ - KÁDNEROVA MO2p 10,5-10,75/9,0/30

PARKOVACÍ ZÁLIV

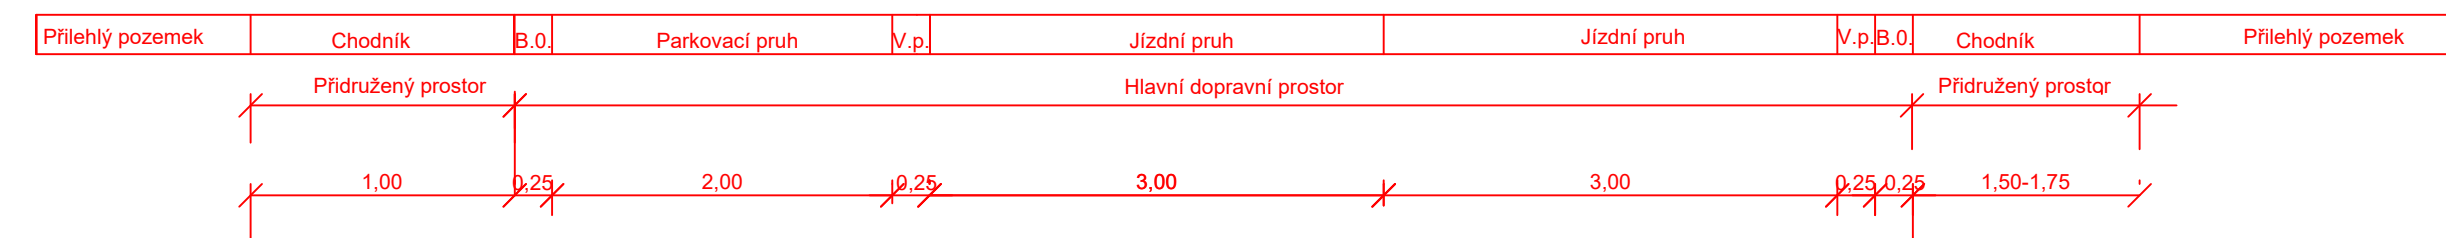

VZOROVÝ PŘÍČNÝ ŘEZ - KÁDNEROVA MO2p 10,5-10,75/9,0/30

PARKOVACÍ ZÁLIV

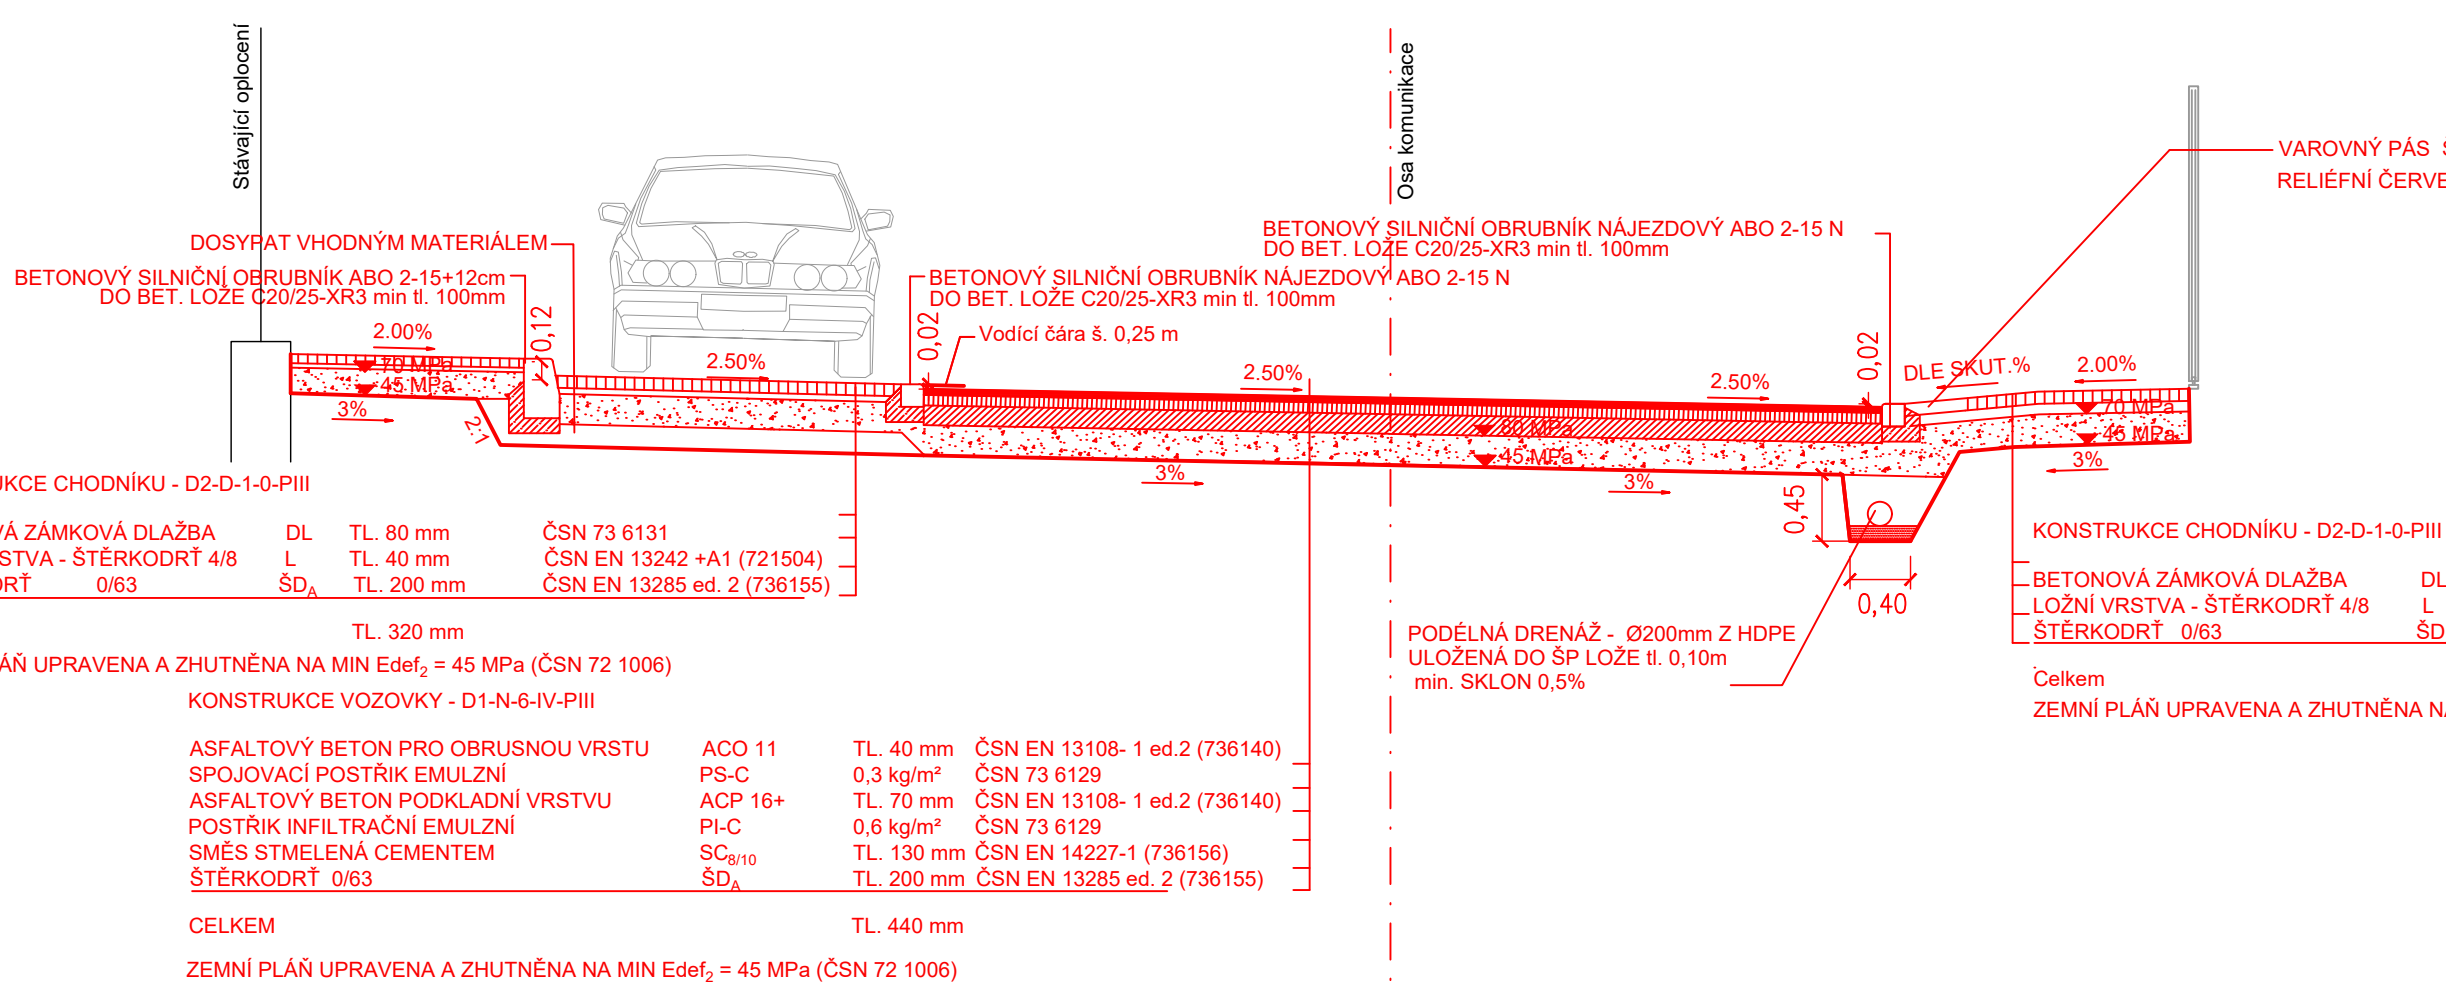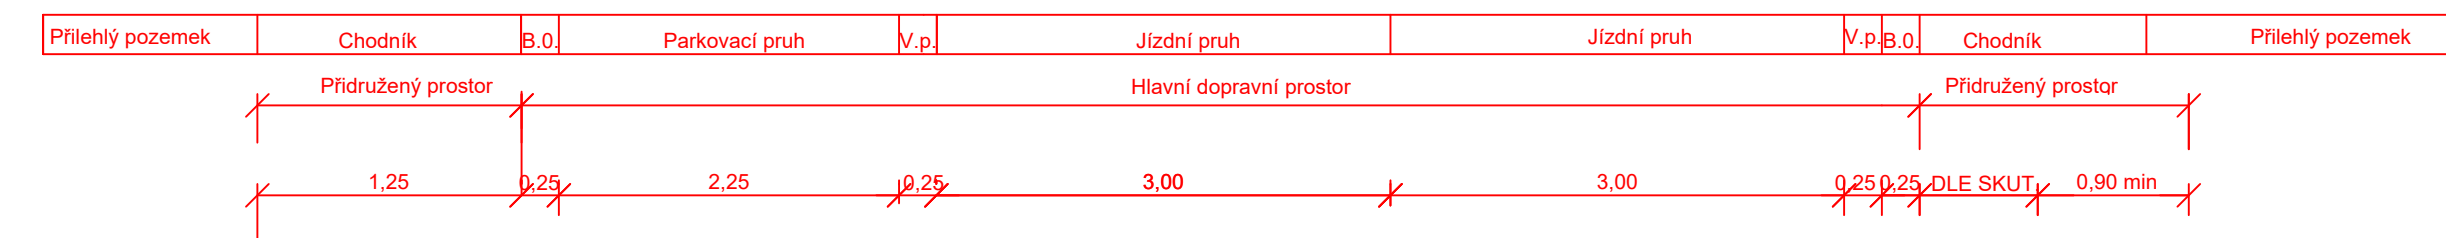

- Poznámky:
- Konstrukce jsou navrženy dle katalogu vozovek pozemních komunikací.
  - V úsecích chodníku, kde bude výška silničních obrubníků nižší než 8 cm budou podél silničních obrubníků provedeny varovné pásy šířky 40cm ze "slepecké" dlažby
  - Položenou dlažbu chodníku pohodit jemným pískem fr. 1-2mm. Vmést do spar a dlažbu strojně dohutnit
  - Výkopové práce, zejména odkrytí zemní pláně neprovádět v zimním období od 1.listopadu do 31.března (viz. TP146). Na odkrytou zemní pláň po zhutnění neprodleně zaválcovat podkladní konstrukční vrstvy

OBOR	KATEDRA	JMÉNO STUDENTA	
K	Katedra silničních staveb	Bc. Jan Polák	
ROČNÍK	VYUČUJÍCÍ		
2.	Ing. Michal Uhlík, Ph.D.		
Předmět:	DIPLOMOVÁ PRÁCE		
Úloha:	Rekonstrukce místních komunikací ve vybrané oblasti MČ Praha - Nebužice		FORMÁT MĚŘÍTKO DATUM
			4x4 1:50 2019/2020
Výkres:	VZOROVÉ PŘÍČNÉ ŘEZY - KÁDNEROVA		Č. VÝKR. D.2.1.