


# Podrobný podélný profil: POD NOVOU ŠKOLOU M 1:1000/100

Rozsah: km 0,00000 - km 0,09297

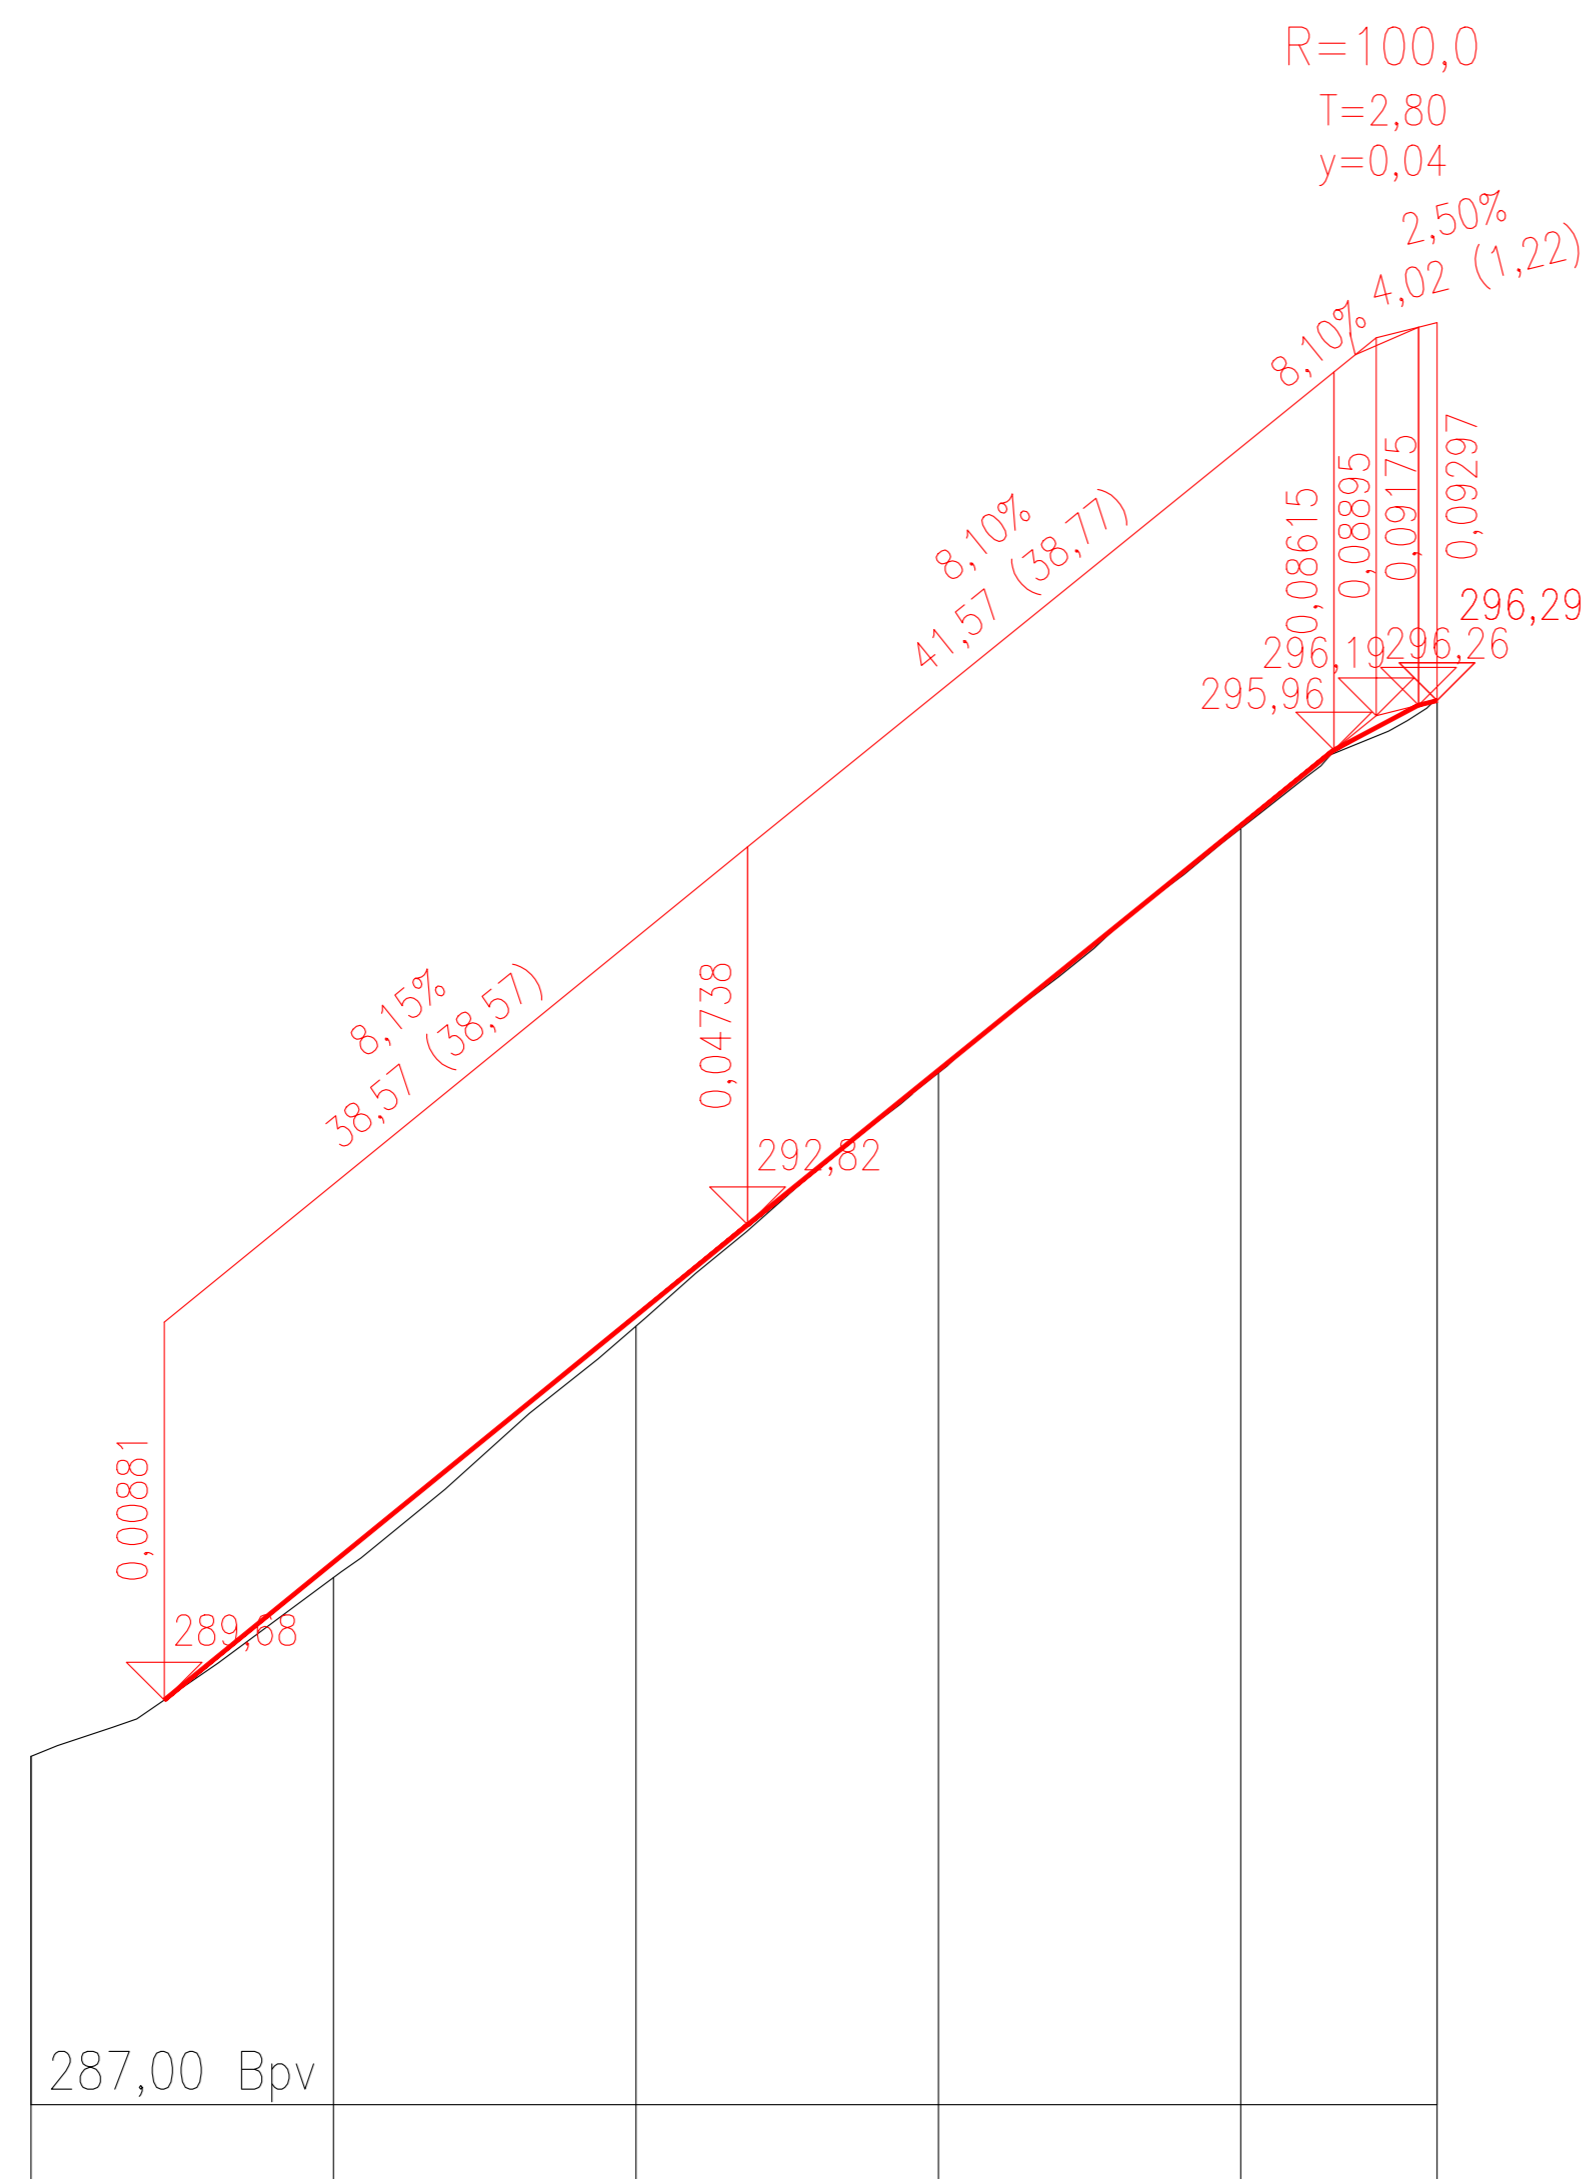

SROVNÁVACÍ ROVINA: 287,00 Bpv

ZMĚNA PŘÍČ. SKLONU:

KÓTY NIVELETY:




KÓTY TERÉNU:

STANIČENÍ:

VZDÁLENOST PŘ. ŘEZŮ:

STANIČENÍ PŘ. ŘEZŮ:

SMĚROVÉ POMĚRY:

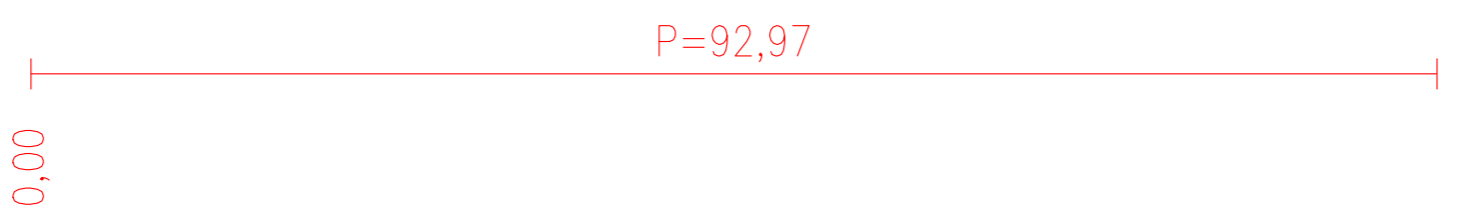

|                          |   |                |                       |
|--------------------------|---|----------------|-----------------------|
| OBOR                     | KATEDRA   | JMÉNO STUDENTA |                       |
| K                        | Katedra silničních staveb   | Bc. Jan Polák  |                       |
| ROČNÍK                   | VYUČUJÍCÍ   |                |                       |
| 2.                       | Ing. Michal Uhlík, Ph.D.  |                |                       |
| Předmět: DIPLOMOVÁ PRÁCE |   |                |                       |
| Úloha:                   | Rekonstrukce místních komunikací ve vybrané oblasti MČ Praha - Nebušice |                | FORMÁT<br>6xA4        |
|                          |   |                | MĚŘÍTKO<br>1:1000/100 |
|                          |   |                | DATUM<br>2019/2020    |
| Výkres:                  | PODÉLNÝ PROFIL - POD NOVOU ŠKOLOU                                       |                | Č. VÝKR.<br>D.3.4.    |