


ŘEŠENÍ STAVEBNÍCH DETAILŮ BUDOVY FIREMNÍHO CENTRA

DETAIL č. 17, M 1:5

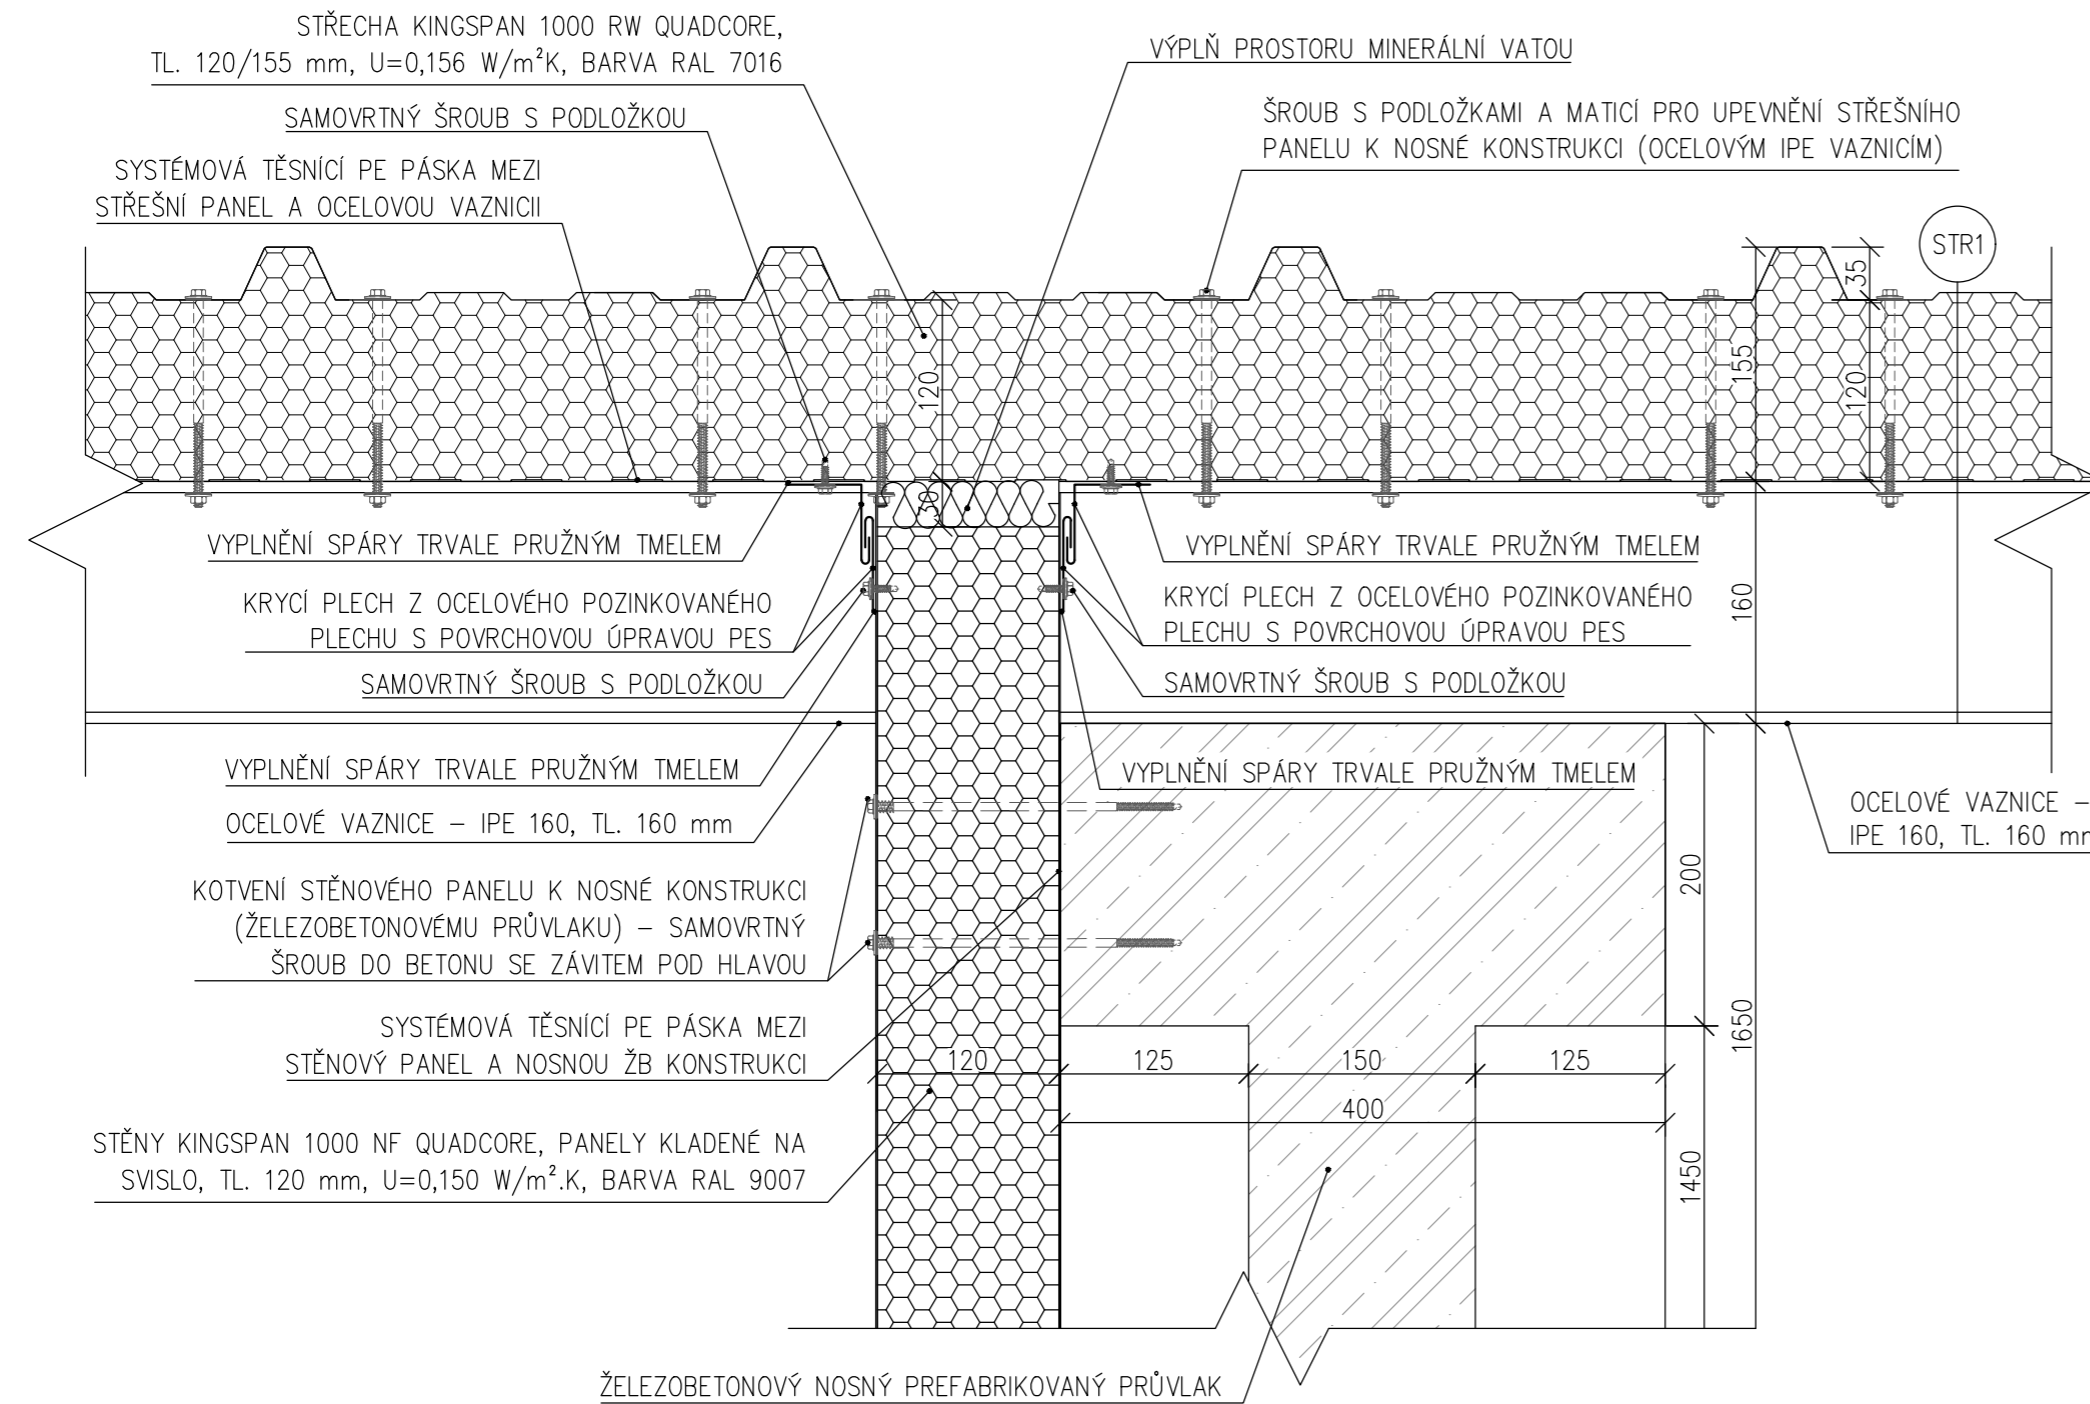

LEGENDA SKLADEB

- STR1
- STŘECHA KINGSPAN 1000 RW QUADCORE, TL. 120/155 mm, U=0,156 W/m²K, BARVA RAL 7016
 - OCELOVÉ VAZNICE – IPE 160, TL. 160 mm
 - ŽELEZOBETONOVÁ PREFABRIKOVANÁ NOSNÁ KONSTRUKCE HALY

OBOR	KATEDRA	JMÉNO STUDENTA	
C	124 – kce pozemních staveb	Bc. Kristýna Rudolfová	
ROČNÍK	VEDOUCÍ DIPLOMOVÉ PRÁCE		
Druhý	doc. Ing. Jiří Pazderka, Ph.D.		
DIPLOMOVÁ PRÁCE:			
ŘEŠENÍ STAVEBNÍCH DETAILŮ BUDOVY FIREMNÍHO CENTRA			
MĚŘÍTKO		1:5	
DATUM		17.5.2020	
NÁZEV VÝKRESU:		č. VÝKRESU	
DETAIL č. 17		25.	