



# ŘEŠENÍ STAVEBNÍCH DETAILŮ BUDOVY FIREMNÍHO CENTRA

DETAIL č. 22, M 1:5

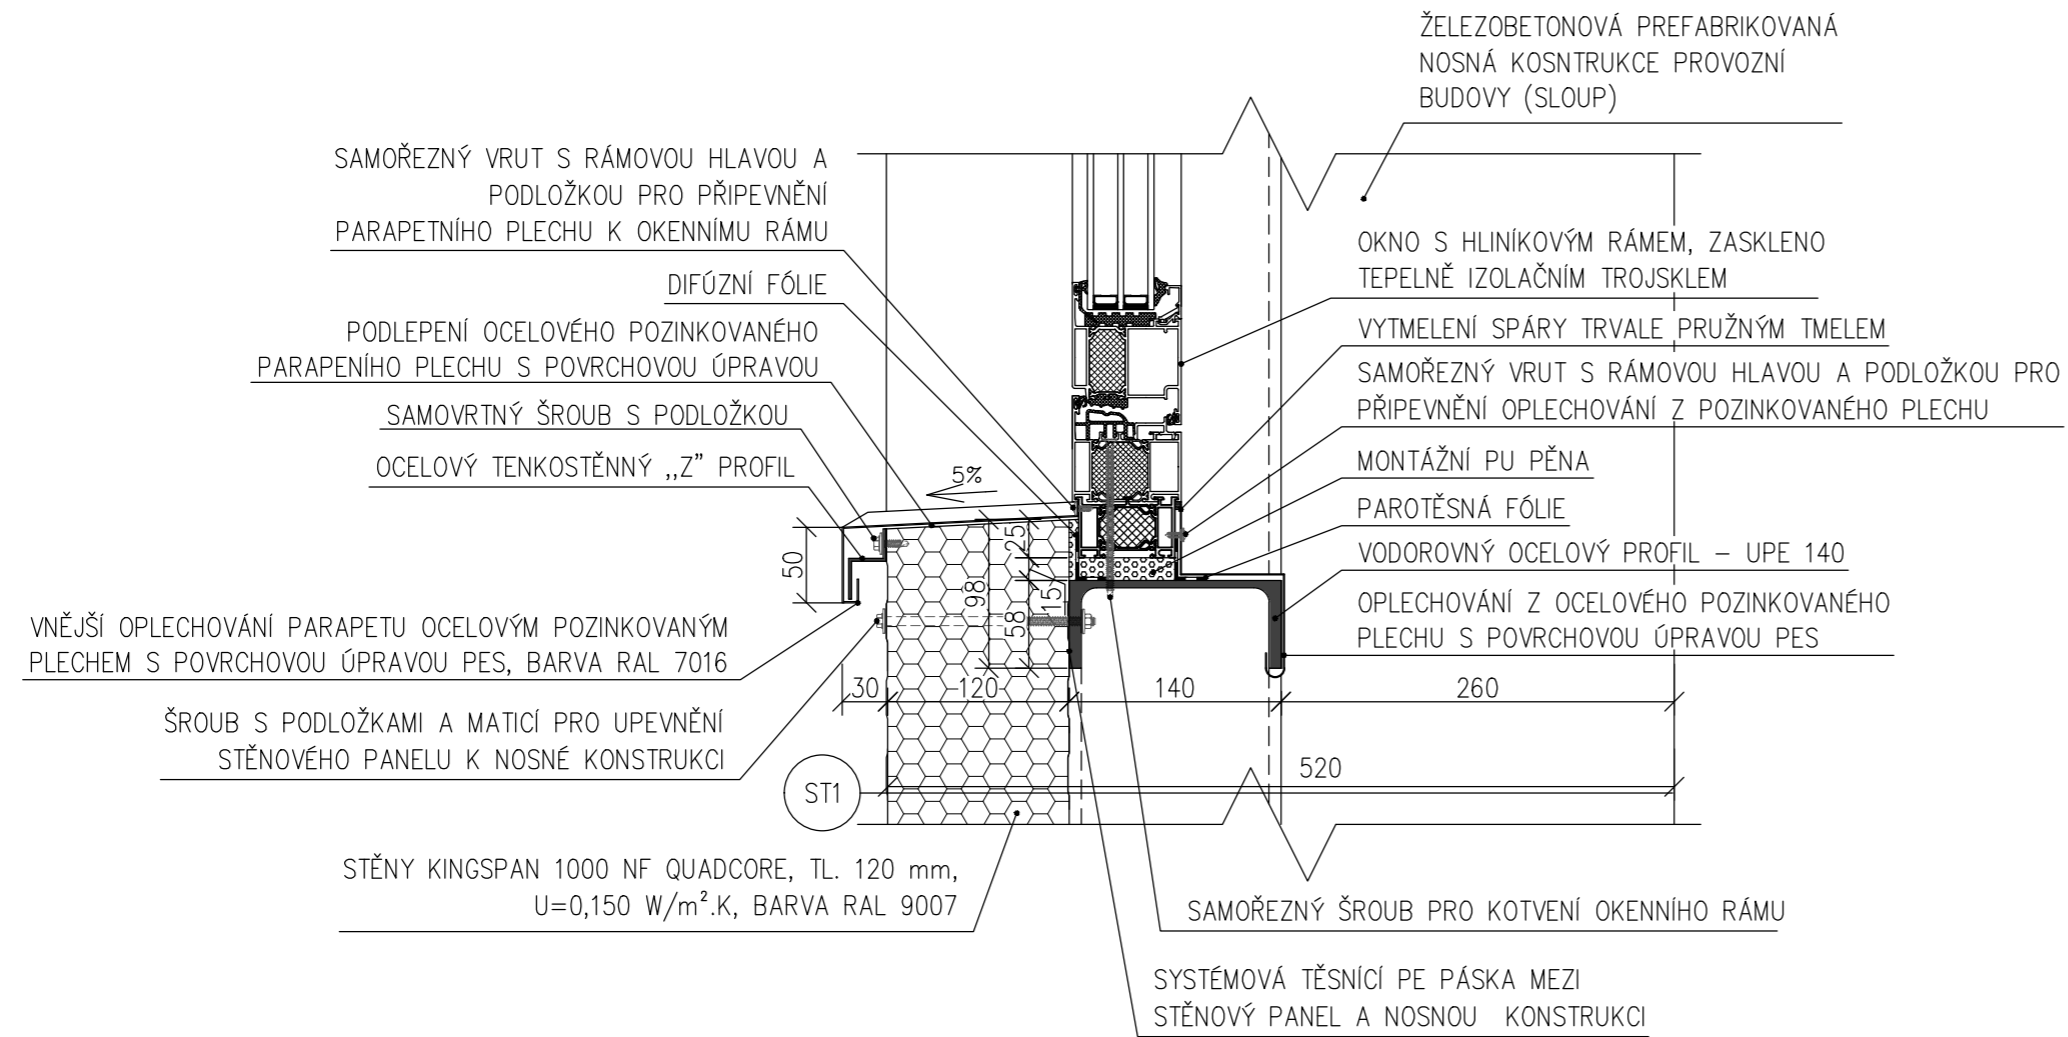

## LEGENDA SKLADEB

- ST1
- STĚNY KINGSPAN 1000 NF QUADCORE, TL. 120 mm, U=0,150 W/m<sup>2</sup>.K, BARVA RAL 9007
  - ŽELEZOBETONOVÁ PREFABRIKOVANÁ NOSNÁ KONSTRUKCE HALY

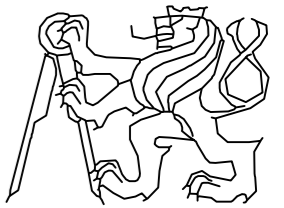OBOR	KATEDRA	JMÉNO STUDENTA	
C	124 – kce pozemních staveb	Bc. Kristýna Rudolfová	
ROČNÍK	VEDOUCÍ DIPLOMOVÉ PRÁCE		
Druhý	doc. Ing. Jiří Pazderka, Ph.D.		
DIPLOMOVÁ PRÁCE:			
ŘEŠENÍ STAVEBNÍCH DETAILŮ BUDOVY FIREMNÍHO CENTRA			
MĚŘÍTKO		1:5	
DATUM		17.5.2020	
NÁZEV VÝKRESU:		č. VÝKRESU	
DETAIL č. 22		30.	