


ŘEŠENÍ STAVEBNÍCH DETAILŮ BUDOVY FIREMNÍHO CENTRA

DETAIL č. 26, M 1:5

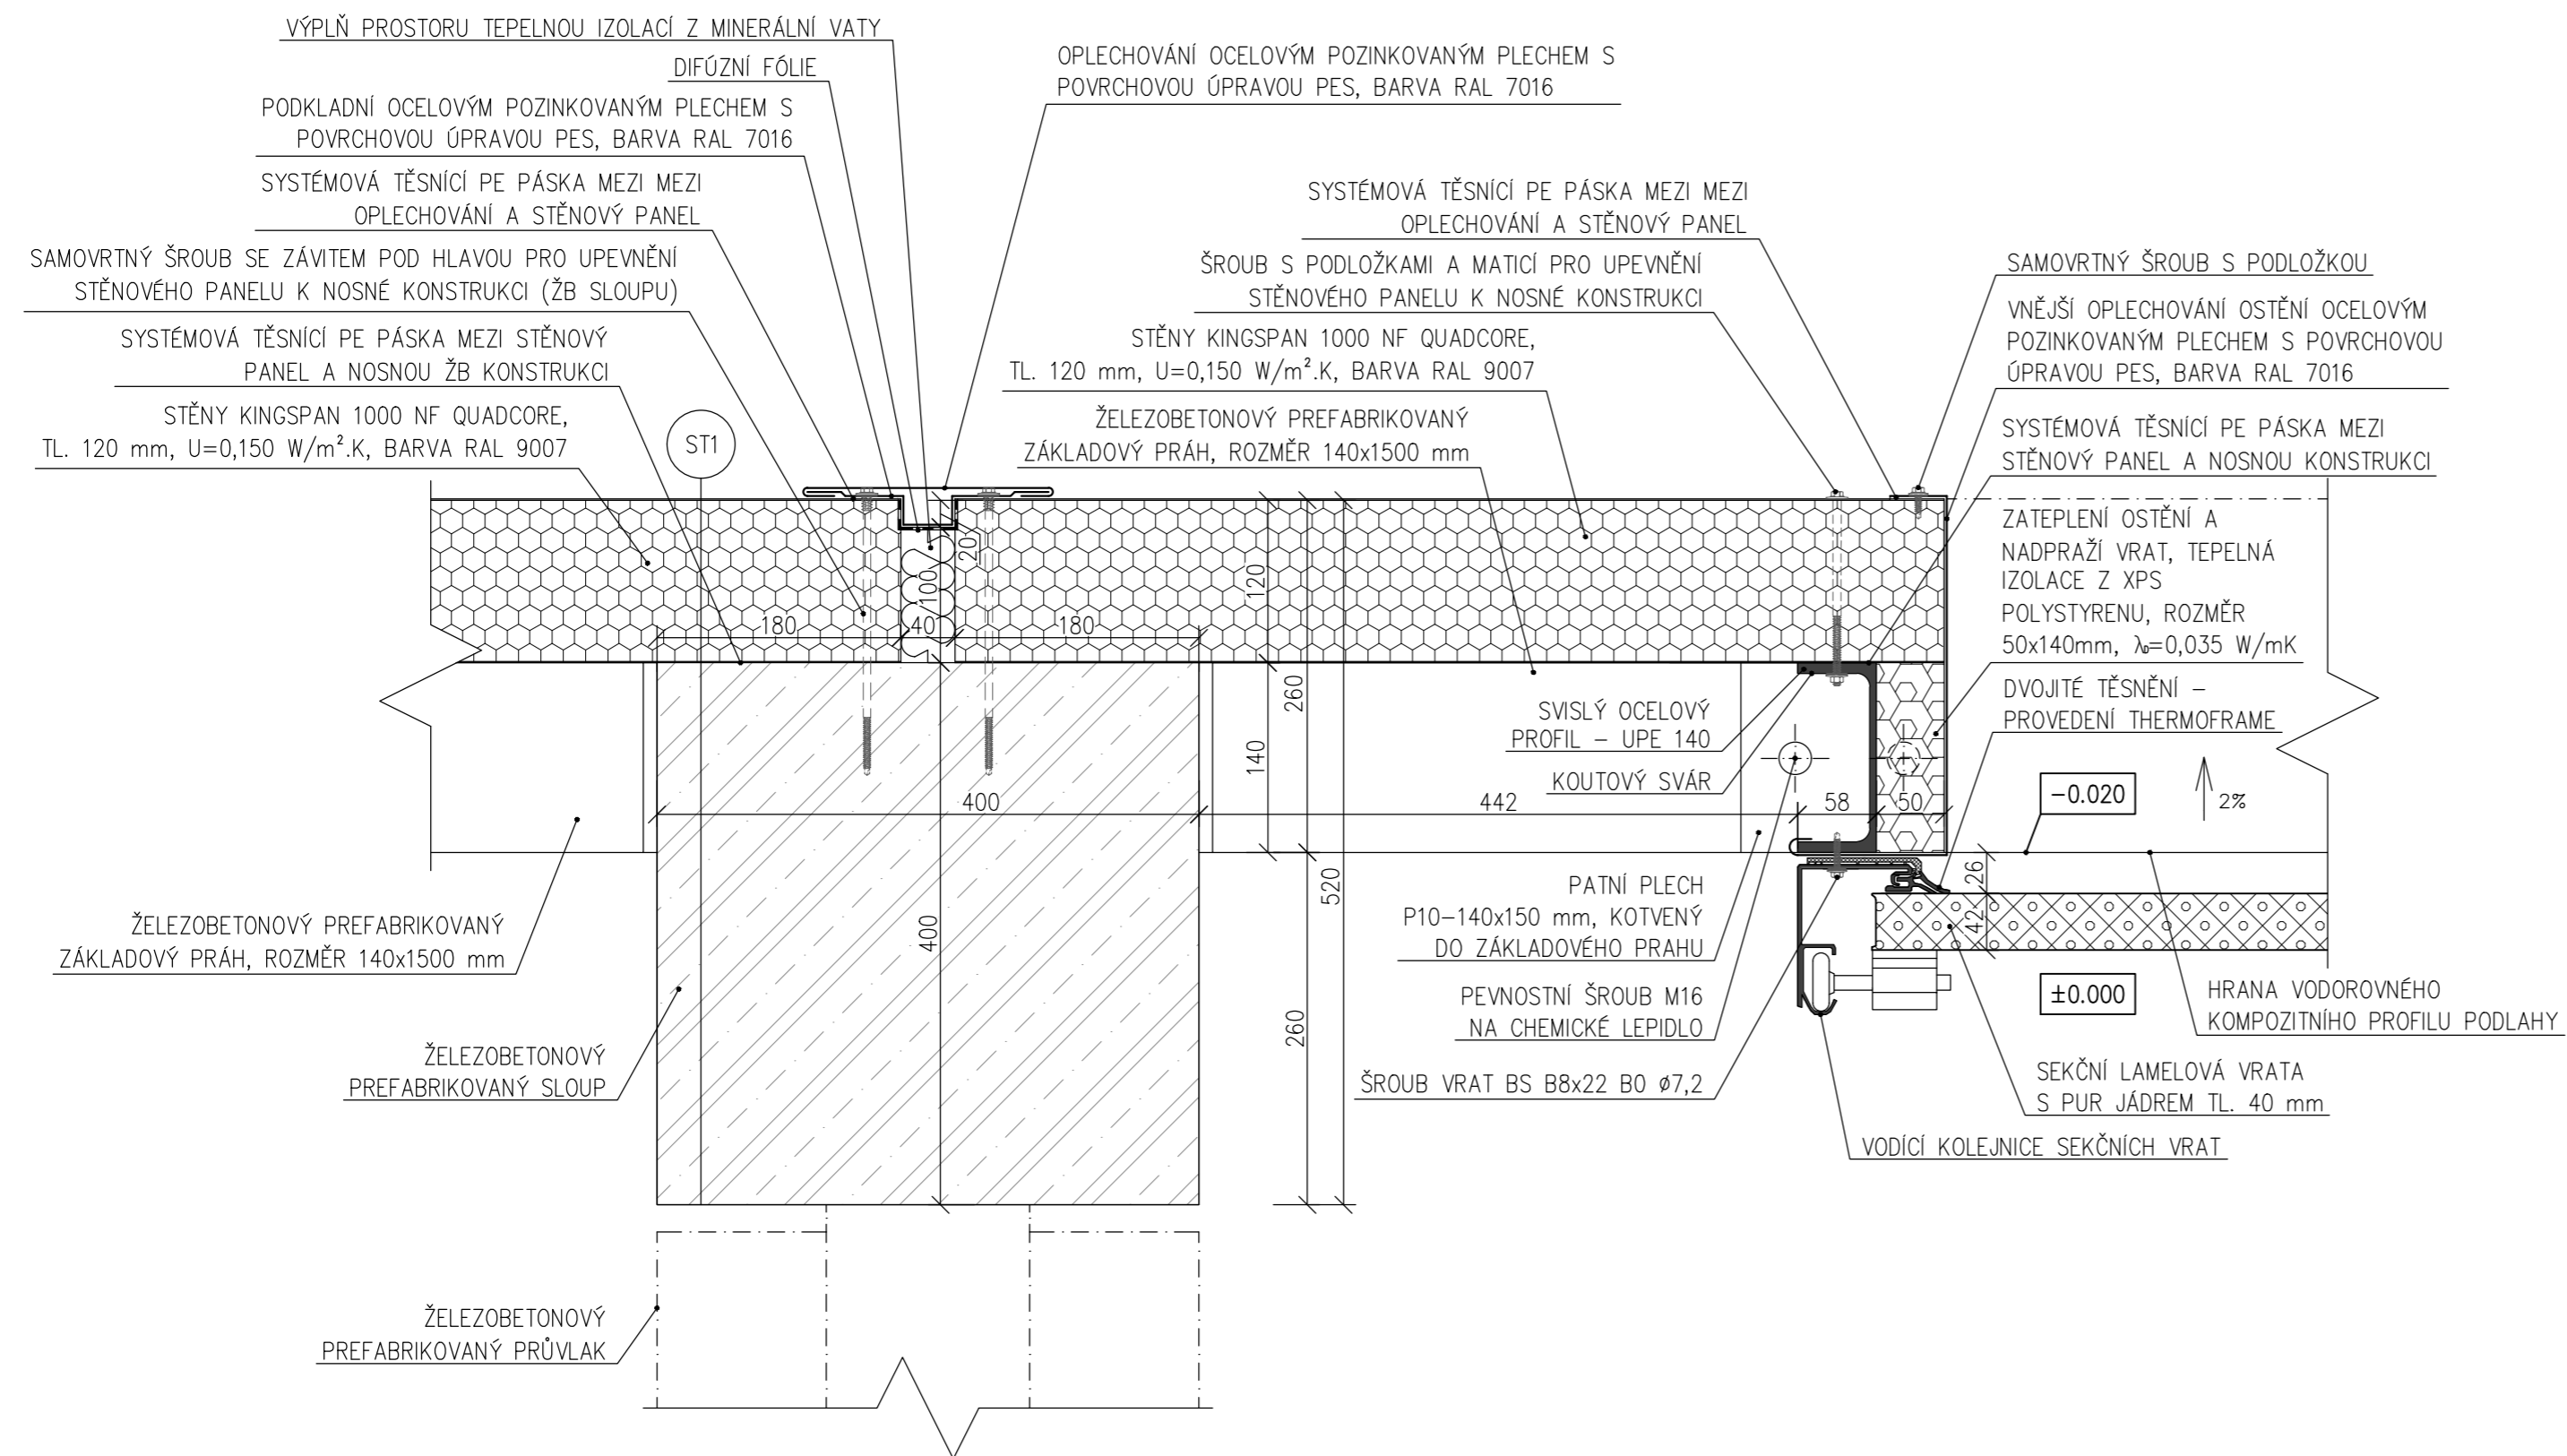

LEGENDA SKLADEB

- ST1
- STĚNY KINGSPAN 1000 NF QUADCORE, TL. 120 mm, U=0,150 W/m².K, BARVA RAL 9007
 - ŽELEZOBETONOVÁ PREFABRIKOVANÁ NOSNÁ KONSTRUKCE HALY

OBOR	KATEDRA	JMÉNO STUDENTA	
C	124 – kce pozemních staveb	Bc. Kristýna Rudolfová	
ROČNÍK	VEDOUČÍ DIPLOMOVÉ PRÁCE		
Druhý	doc. Ing. Jiří Pazderka, Ph.D.		
DIPLOMOVÁ PRÁCE:			
ŘEŠENÍ STAVEBNÍCH DETAILŮ BUDOVY FIREMNÍHO CENTRA			
MĚŘITKO		1:5	
DATUM		17.5.2020	
NÁZEV VÝKRESU:		Č. VÝKRESU	
DETAIL č. 26		34.	