


ŘEŠENÍ STAVEBNÍCH DETAILŮ BUDOVY FIREMNÍHO CENTRA


DETAIL č. 28, M 1:5

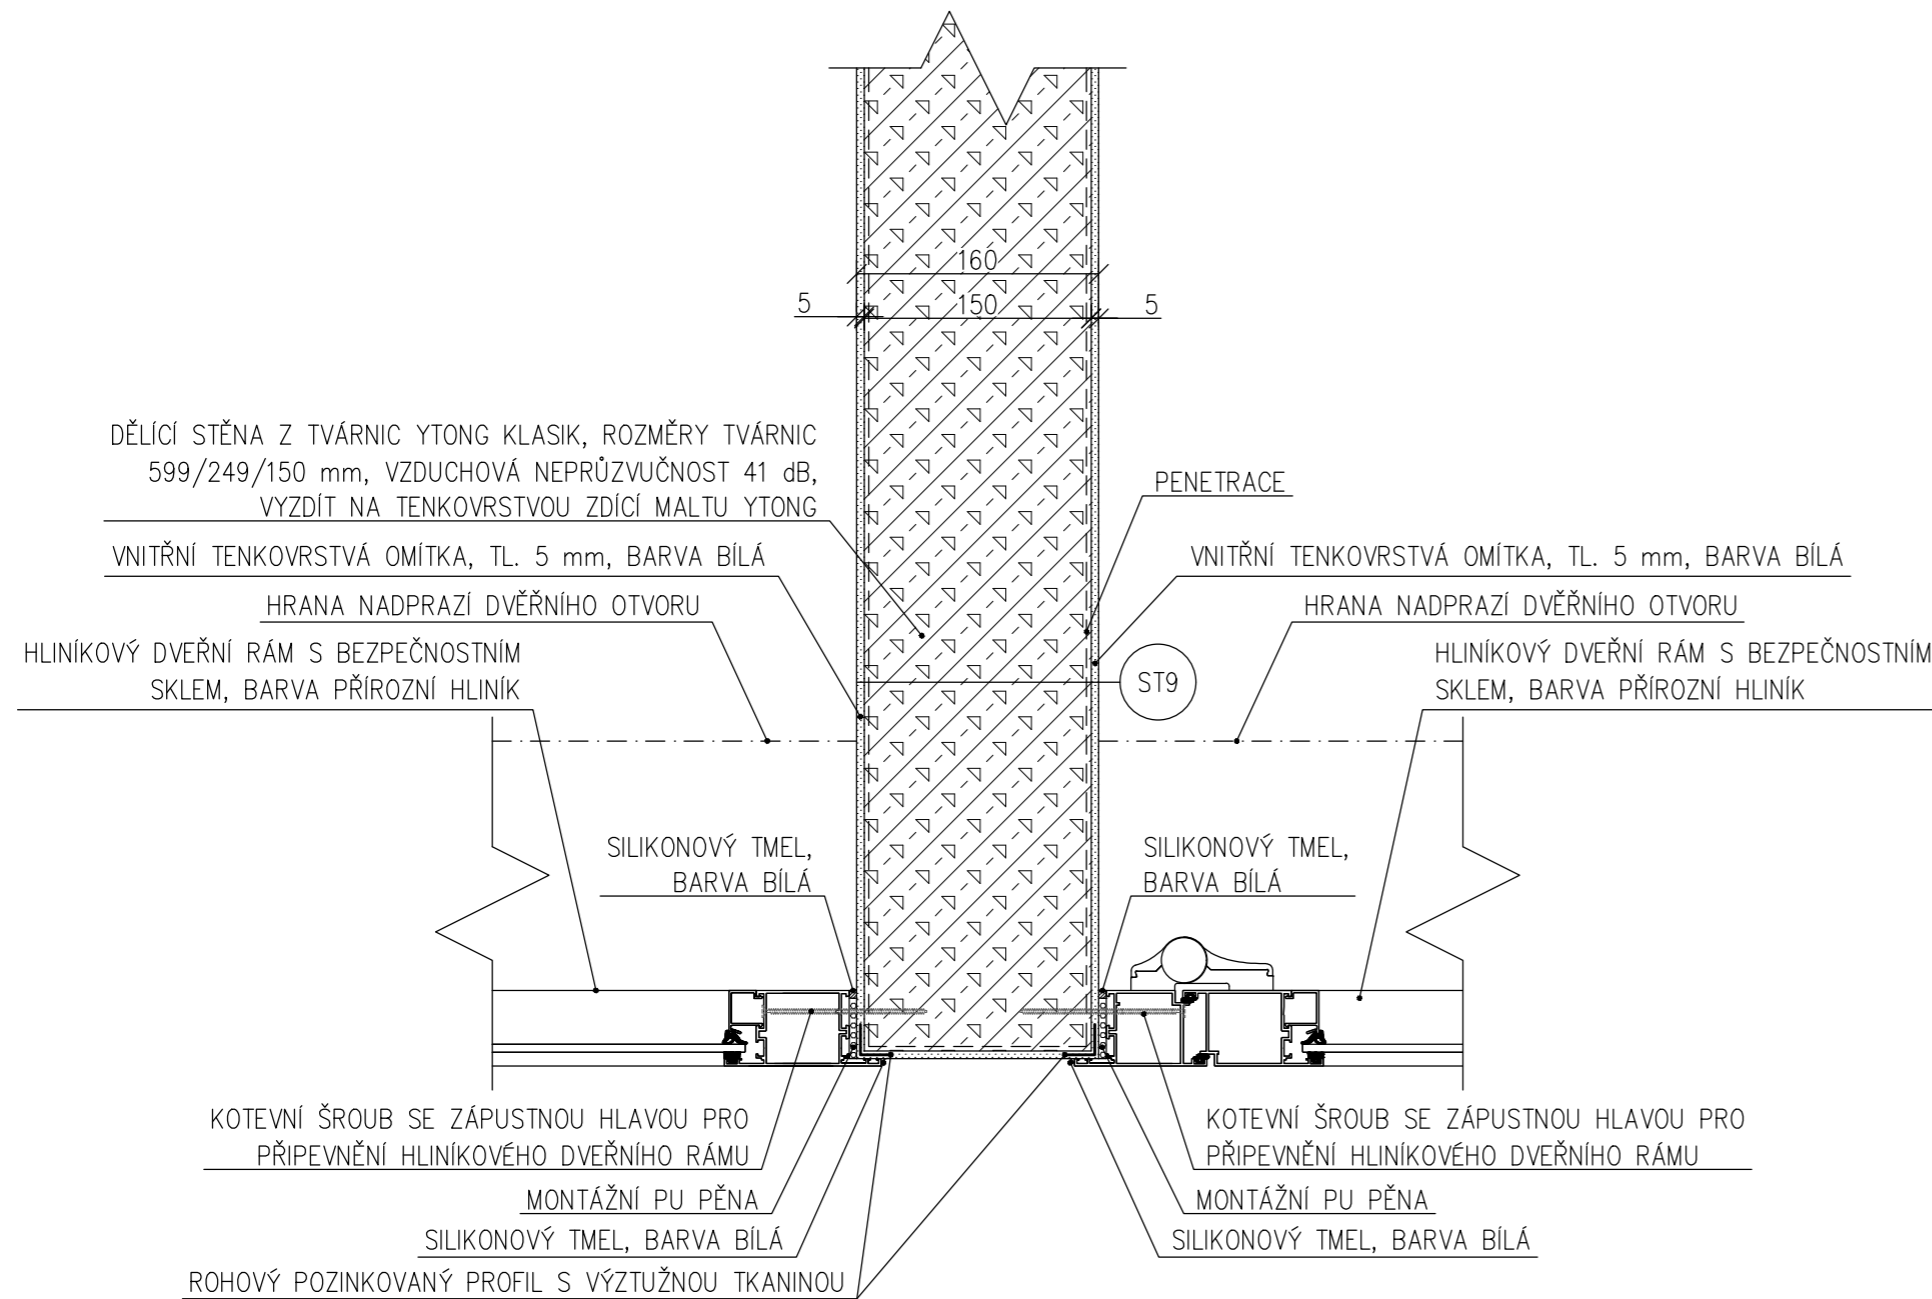

LEGENDA SKLADEB

ST9

- VNITŘNÍ TENKOVrstvá OMÍTKA, TL. 5 mm
- PENETRACE
- DĚLÍCI STĚNA Z TVÁRNIC YTONG KLASIK, ROZMĚRY TVÁRNIC 599/249/150 mm, VZDUCHOVÁ NEPRŮZVUČNOST 41 dB, VYZDÍT NA TENKOVrstvou ZDÍCI MALTU YTONG
- PENETRACE
- VNITŘNÍ TENKOVrstvá OMÍTKA, TL. 5 mm

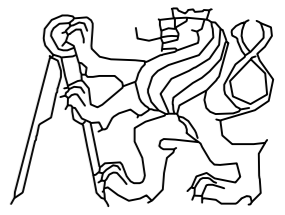OBOR	KATEDRA	JMÉNO STUDENTA	
C	124 – kce pozemních staveb	Bc. Kristýna Rudolfová	
ROČNÍK	VEDOUcí DIPLOMOVÉ PRÁCE		
Druhý	doc. Ing. Jiří Pazderka, Ph.D.		
DIPLOMOVÁ PRÁCE:			
ŘEŠENÍ STAVEBNÍCH DETAILŮ BUDOVY FIREMNÍHO CENTRA			
		MĚŘÍTKO	1:5
		DATUM	17.5.2020
NÁZEV VÝKRESU:		Č. VÝKRESU	
DETAIL č. 28		36.	