


3.NP

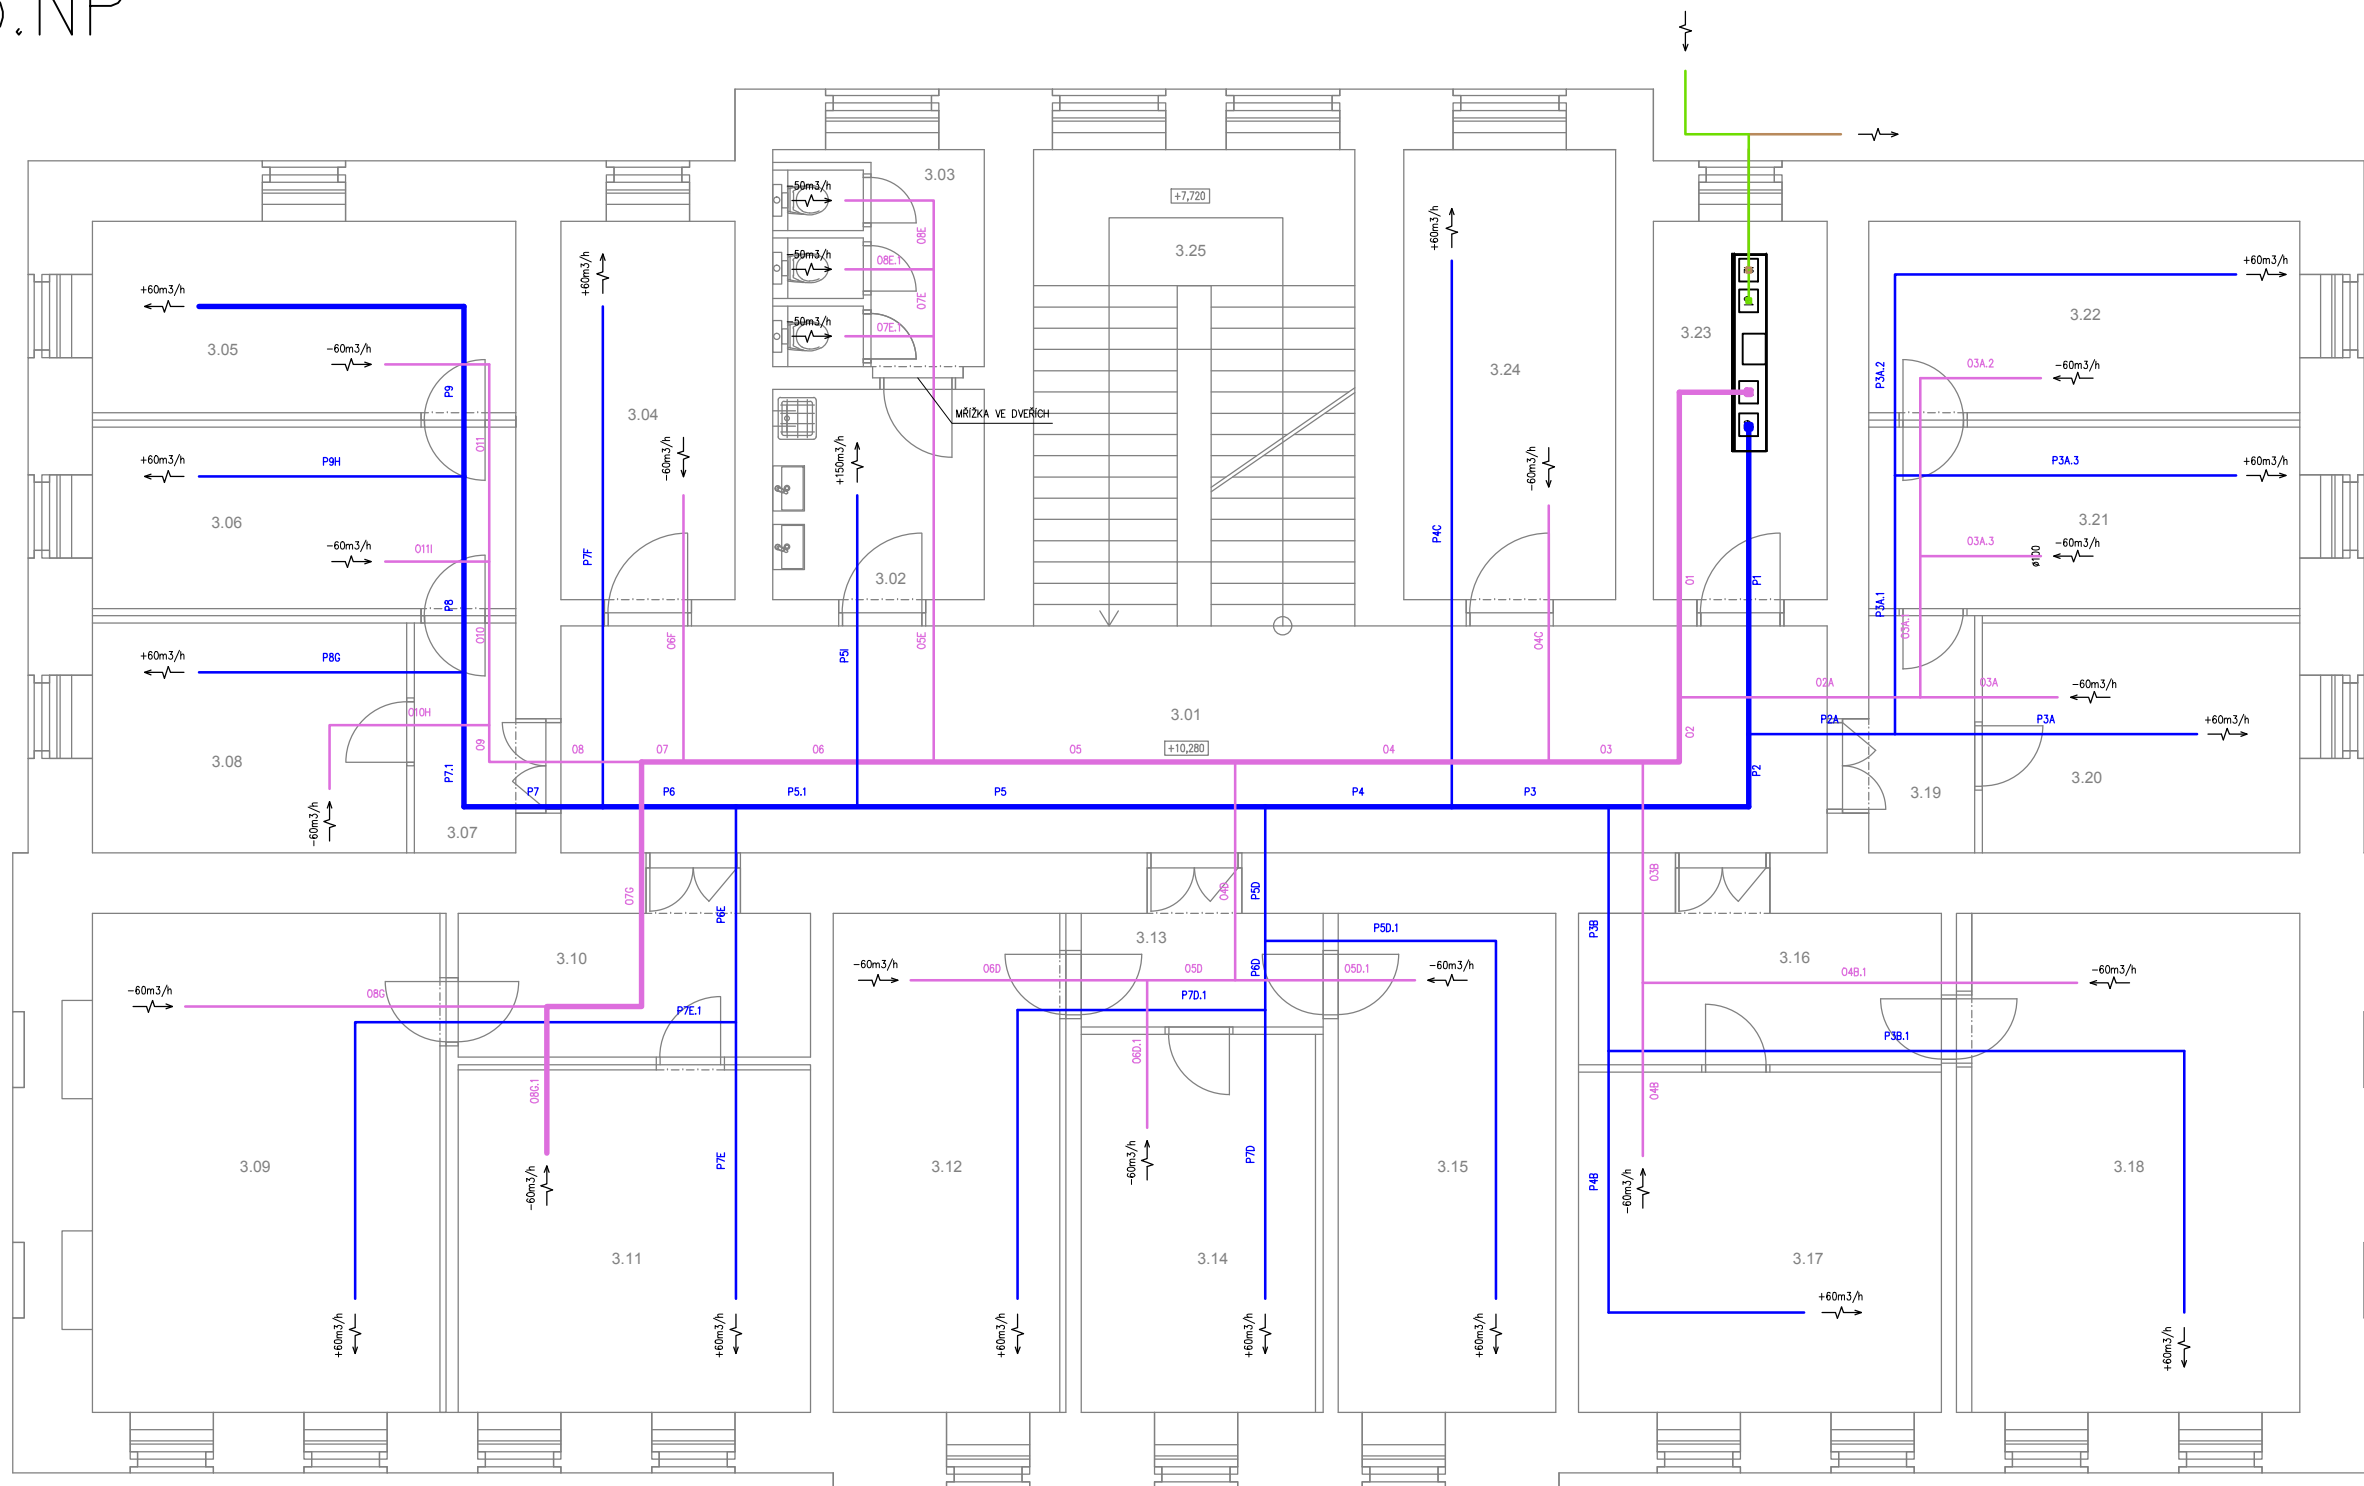

LEGENDA:

- ČERSTVÝ VZDUCH
- ODPADNÍ VZDUCH
- PŘIVÁDĚNÝ VZDUCH
- ODVÁDĚNÝ VZDUCH

- VĚTEV S NEJVĚTŠÍ TLAKOVOU ZTRÁTOU (PŘÍVOD)
- VĚTEV S NEJVĚTŠÍ TLAKOVOU ZTRÁTOU (ODVOD)
- ZMĚNA VÝŠKY POTRUBÍ

POZNÁMKY:

- POTRUBÍ PRO SÁNÍ A ODVOD ODPADNÍHO VZDUCHU POVEDE OKENNÍM OTVOREM. STÁVAJÍCÍ OKNO BUDE ODSTRANĚNO A ZBYTEK OTVORU ZAŽDĚN.
- UČEBNA 3.23 SE ZMĚNÍ NA STROJOVNŮ VZDUCHOTECHNIKY.

Zpracoval Bc. Barbora Kabátová	Vedoucí diplomové práce Ing. Zuzana Veverková, Ph.D.	Školní rok 2019/2020	Fakulta stavební ČVUT
Diplomová práce – Katedra technických zařízení budov			
Název: NÁVRH VĚTRACÍHO SYSTÉMU ZUŠ LOUNSKÝCH		Datum 5/2020	
		Meřítko M 1:100	
		Číslo výkresu 03	
Příloha: DIMENZAČNÍ SCHÉMA 3.NP		Konzultant	