


# PODKROVÍ

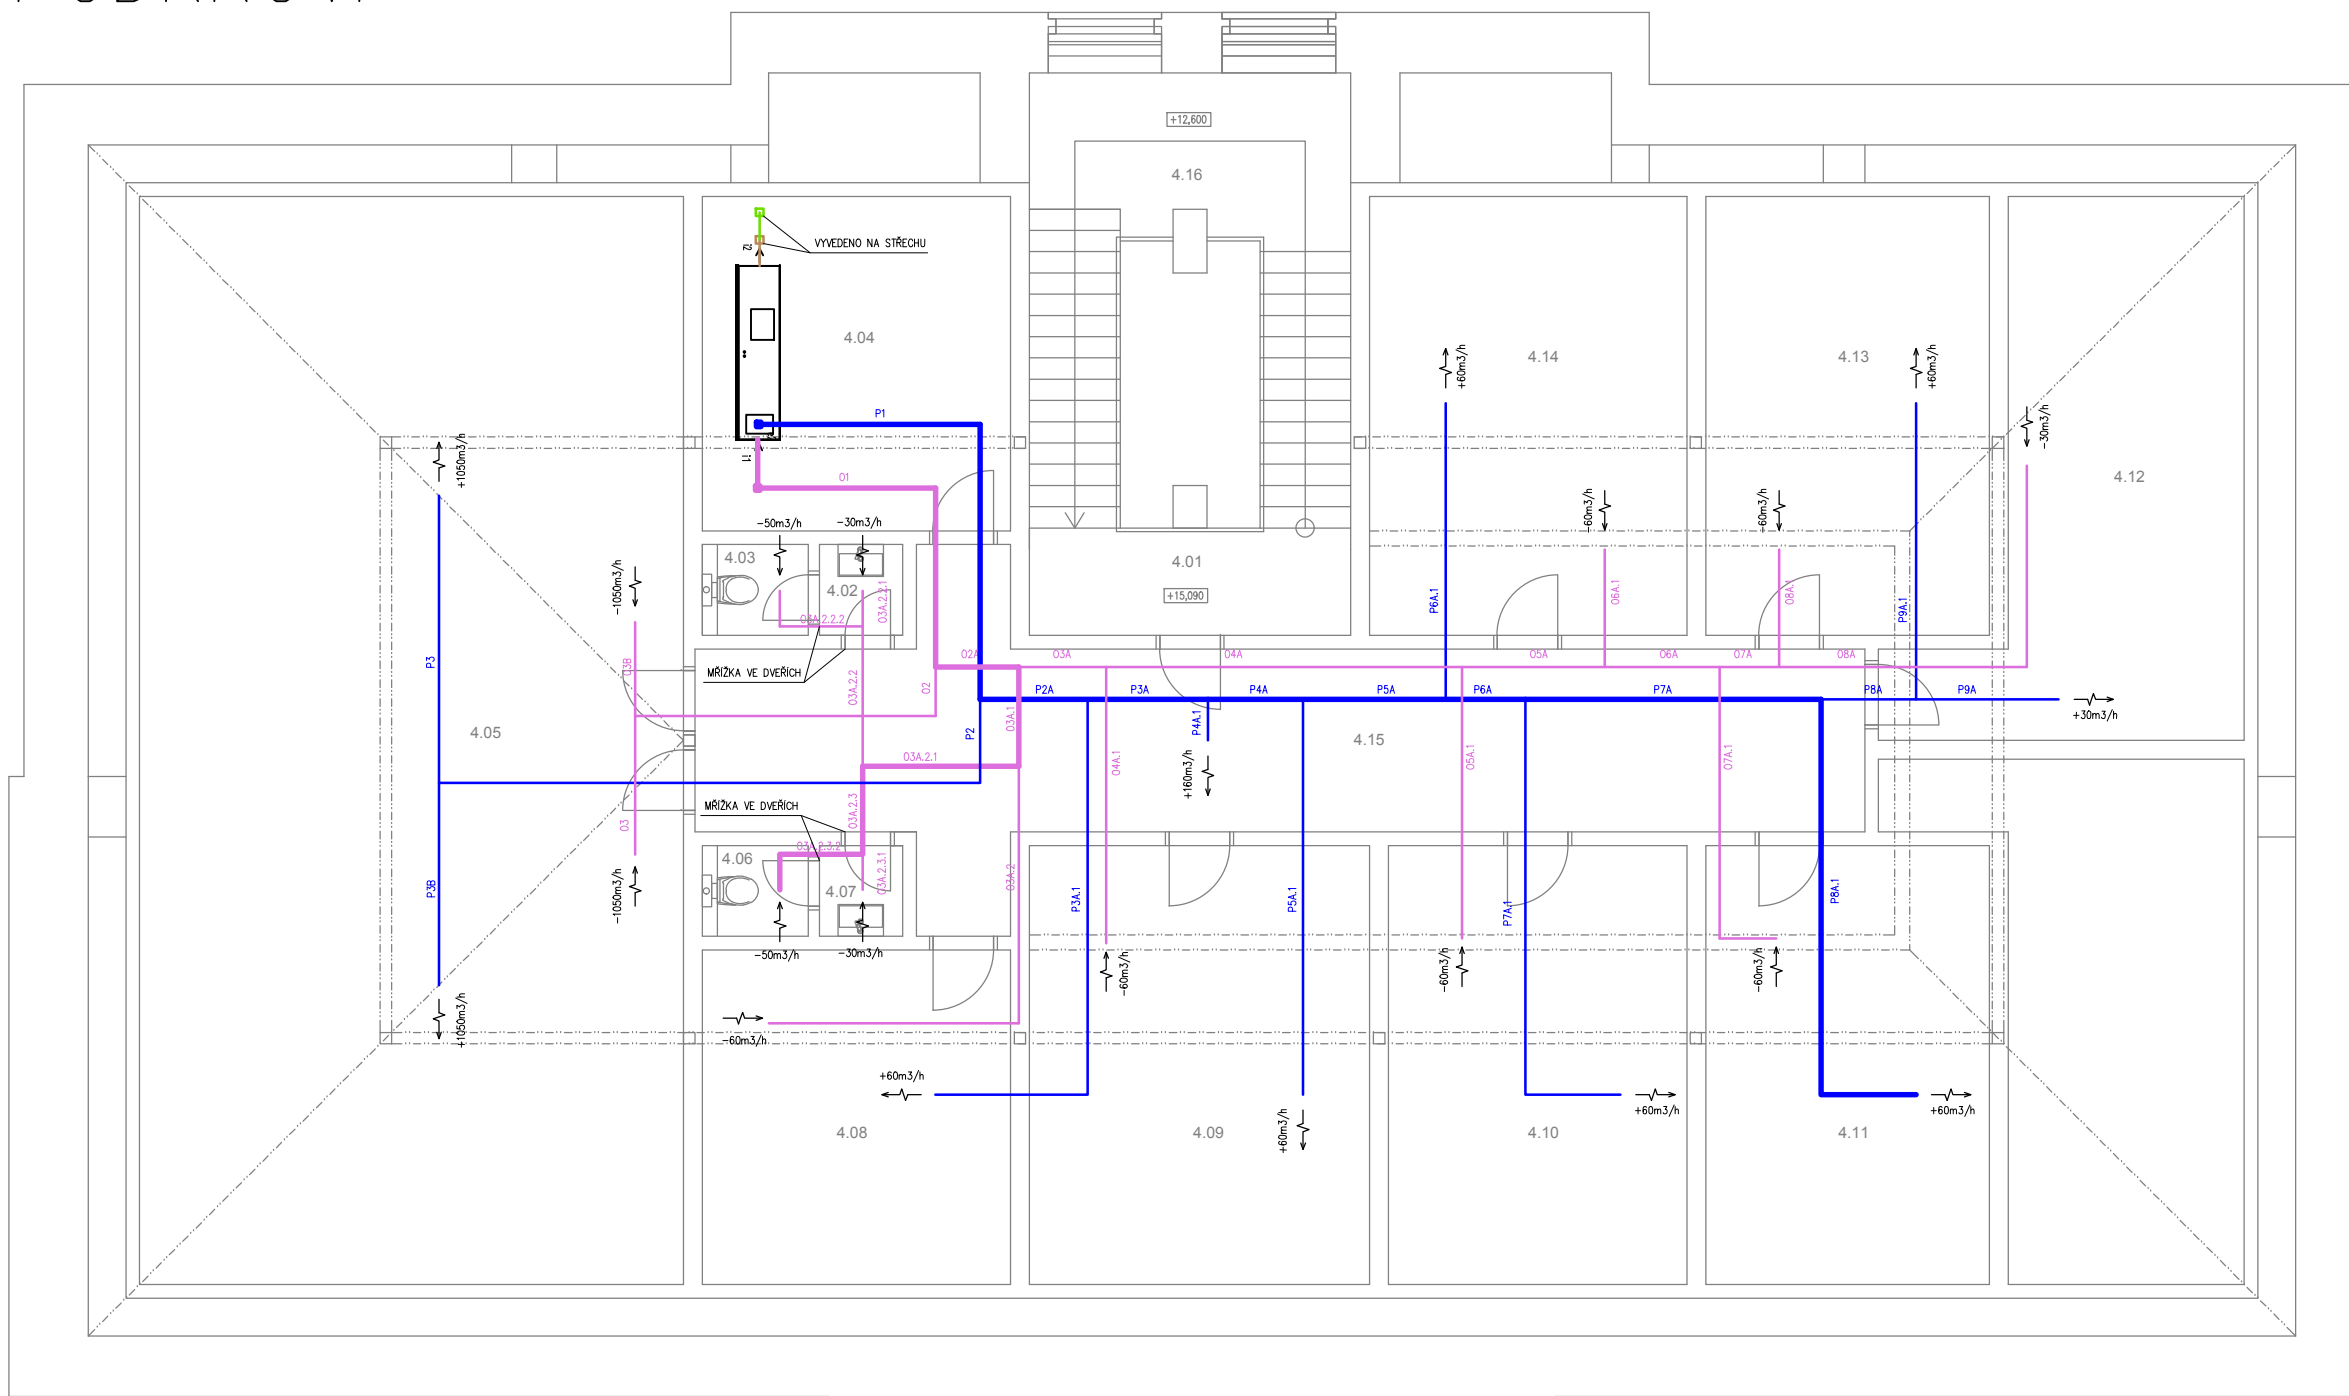


## LEGENDA:

- ČERSTVÝ VZDUCH
- ODPADNÍ VZDUCH
- PŘIVÁDĚNÝ VZDUCH
- ODVÁDĚNÝ VZDUCH
  
- VĚTEV S NEJVĚTŠÍ TLAKOVOU ZTRÁTOU (PŘIVOD)
- VĚTEV S NEJVĚTŠÍ TLAKOVOU ZTRÁTOU (ODVOD)
- ZMĚNA VÝŠKY POTRUBÍ

## POZNÁMKY:

- POTRUBÍ PRO SÁNÍ A ODVOD ODPADNÍHO VZDUCHU BUDE VYVEDENO NA STŘECHU
- NEVYUŽÍVANÁ MÍSTNOST 4.04 SE ZMĚNÍ NA STROJOVNU VZDUCHOTECHNIKY.

Zpracoval Bc. Barbora Kabátová	Vedoucí diplomové práce Ing. Zuzana Veverková, Ph.D.	Školní rok 2019/2020	Fakulta stavební ČVUT 
Diplomová práce – Katedra technických zařízení budov			
Název: NÁVRH VĚTRACÍHO SYSTÉMU ZUŠ LOUNSKÝCH		Datum 5/2020	
		Meřítko M 1:100	
		Číslo výkresu 04	
Příloha: DIMENZAČNÍ SCHÉMA PODKROVÍ		Konzultant	