

### KULTURNÍ CENTRUM V CHEBU

**Pozemek**  
Pro svůj návrh jsem si vybrala parcelu na okraji historického centra, přímo u bývalých hradeb, na břehu řeky Chelb. Město s velkým potenciálem, který se dá otevřít z několika stran.


Pozemek má také výhodnou polohu vůči jiným kulturním stavbám, dá se říct, že je v „kulturní ose“ města. V bezprostřední blízkosti na severu je KC Svoboda, na jihu v historické části je ZUS, Galerie umění atd.

Na pozemku se nachází bytový dům, který není památkově chráněn. Město se uvažuje o jeho demolicí v případě rozvoje daného území a o výstavbě nových budov na této parcele.

**Urbanistické řešení**  
Důležitou částí projektu je konceptní návrh úpravy stávajících pozemků. Převládá o významu daného místa v historickém kontextu, jde o bývalou bránu, o vstup do historického jádra. Vytvářím zde náměstí, naznačující nový soudobý vstup do města a odkazující na historii. Dále navrhuji propojení zelených ploch, otevření nevelkých průchodů.

Otevírám téma vztahu ke řece, navrhuji úpravu nabřeží, vytvářím náplavku, snažím se navázat kontakt mezi nabřežím a ostrovnem.

Vzhledem k blízkosti venkovního parkování na Kasimírově náměstí a uvažování města o stavbě

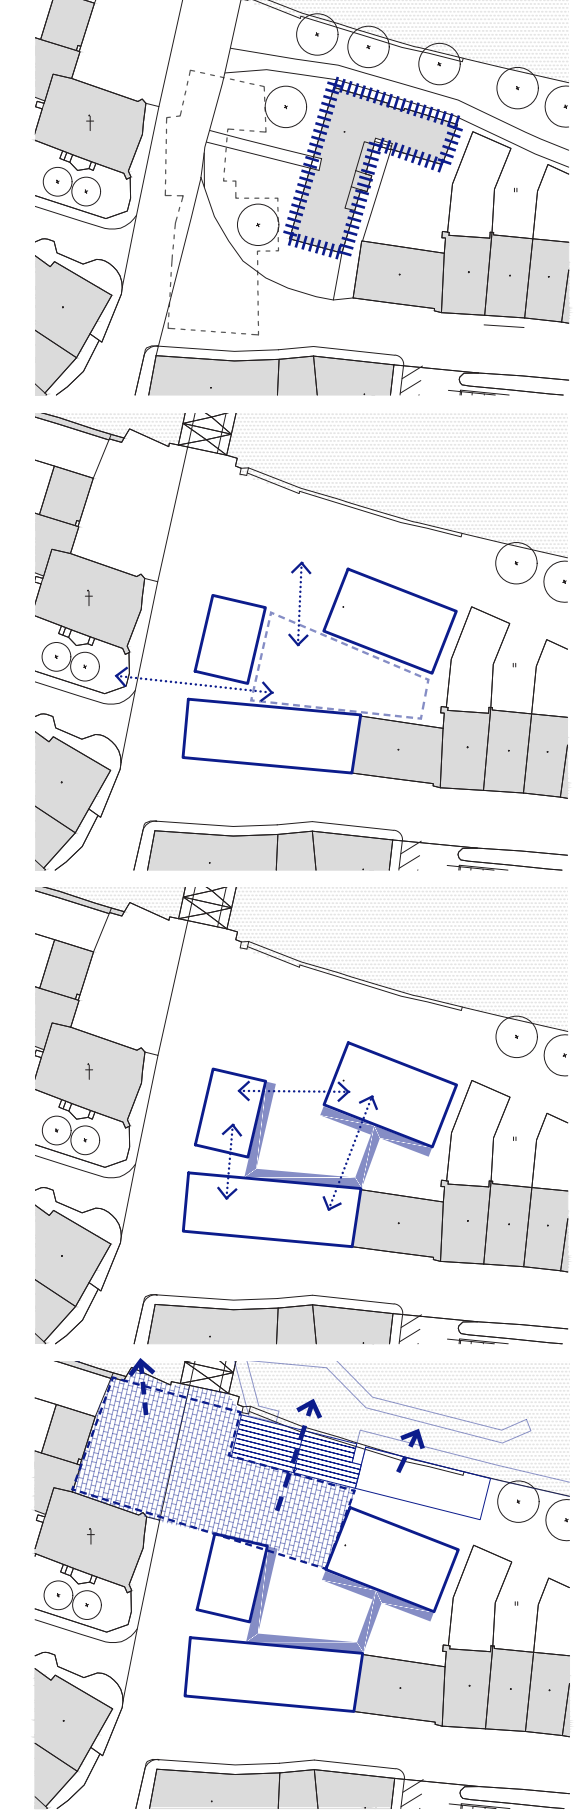


### POSTUP NÁVRHU

**Doplňení bloku**  
Prodloužení uliční fronty podél ulice Smetanova a Havlíčkova. Vytvoření nároží.

**Vnitroblok – propojení s městem**

**Vazba mezi jednotlivými objekty**  
Propojení pomocí venkovních pavilů.

**Vytvoření náměstí**  
Nová náplavka Nabřeží a napojení na řeku.

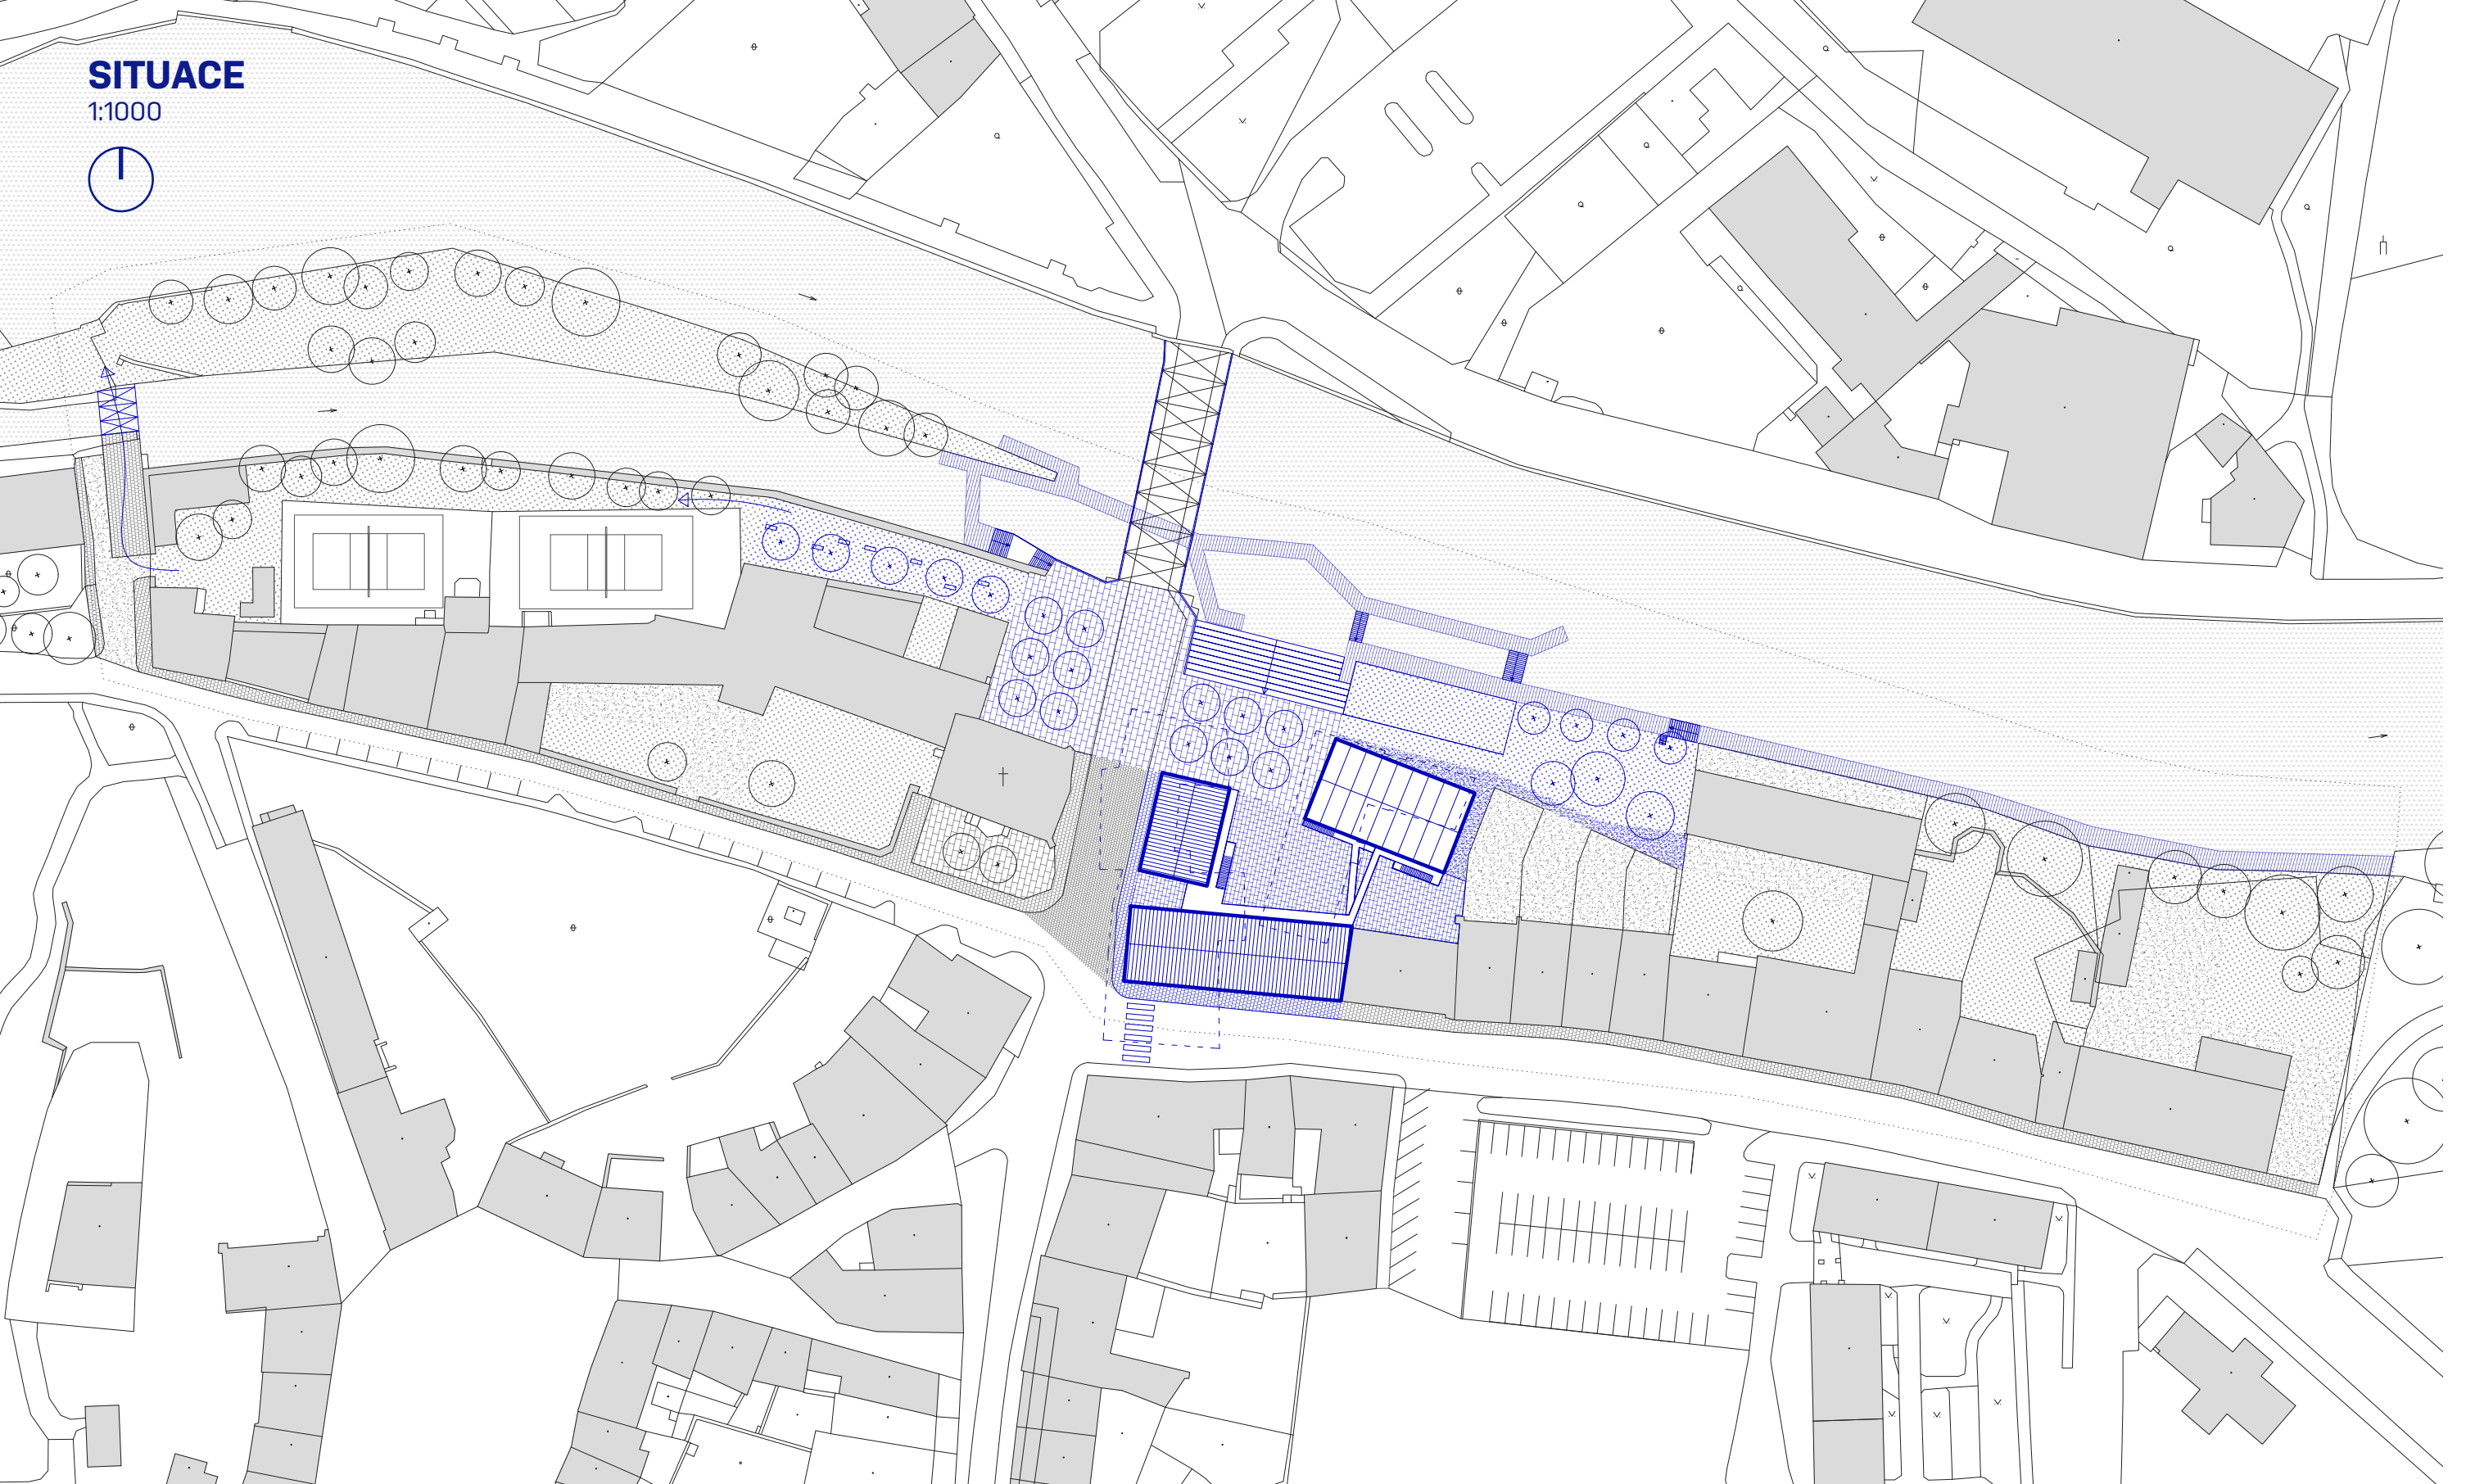

### AXONOMETRIE

