


**KOMUNITNÍ CENTRUM PRO SENIORY
V BĚLČIČÍCH**

Bc. Matyáš Gál
ATELIÉR ŠESTÁKOVÁ - DVOŘÁK
LS 2019/2020

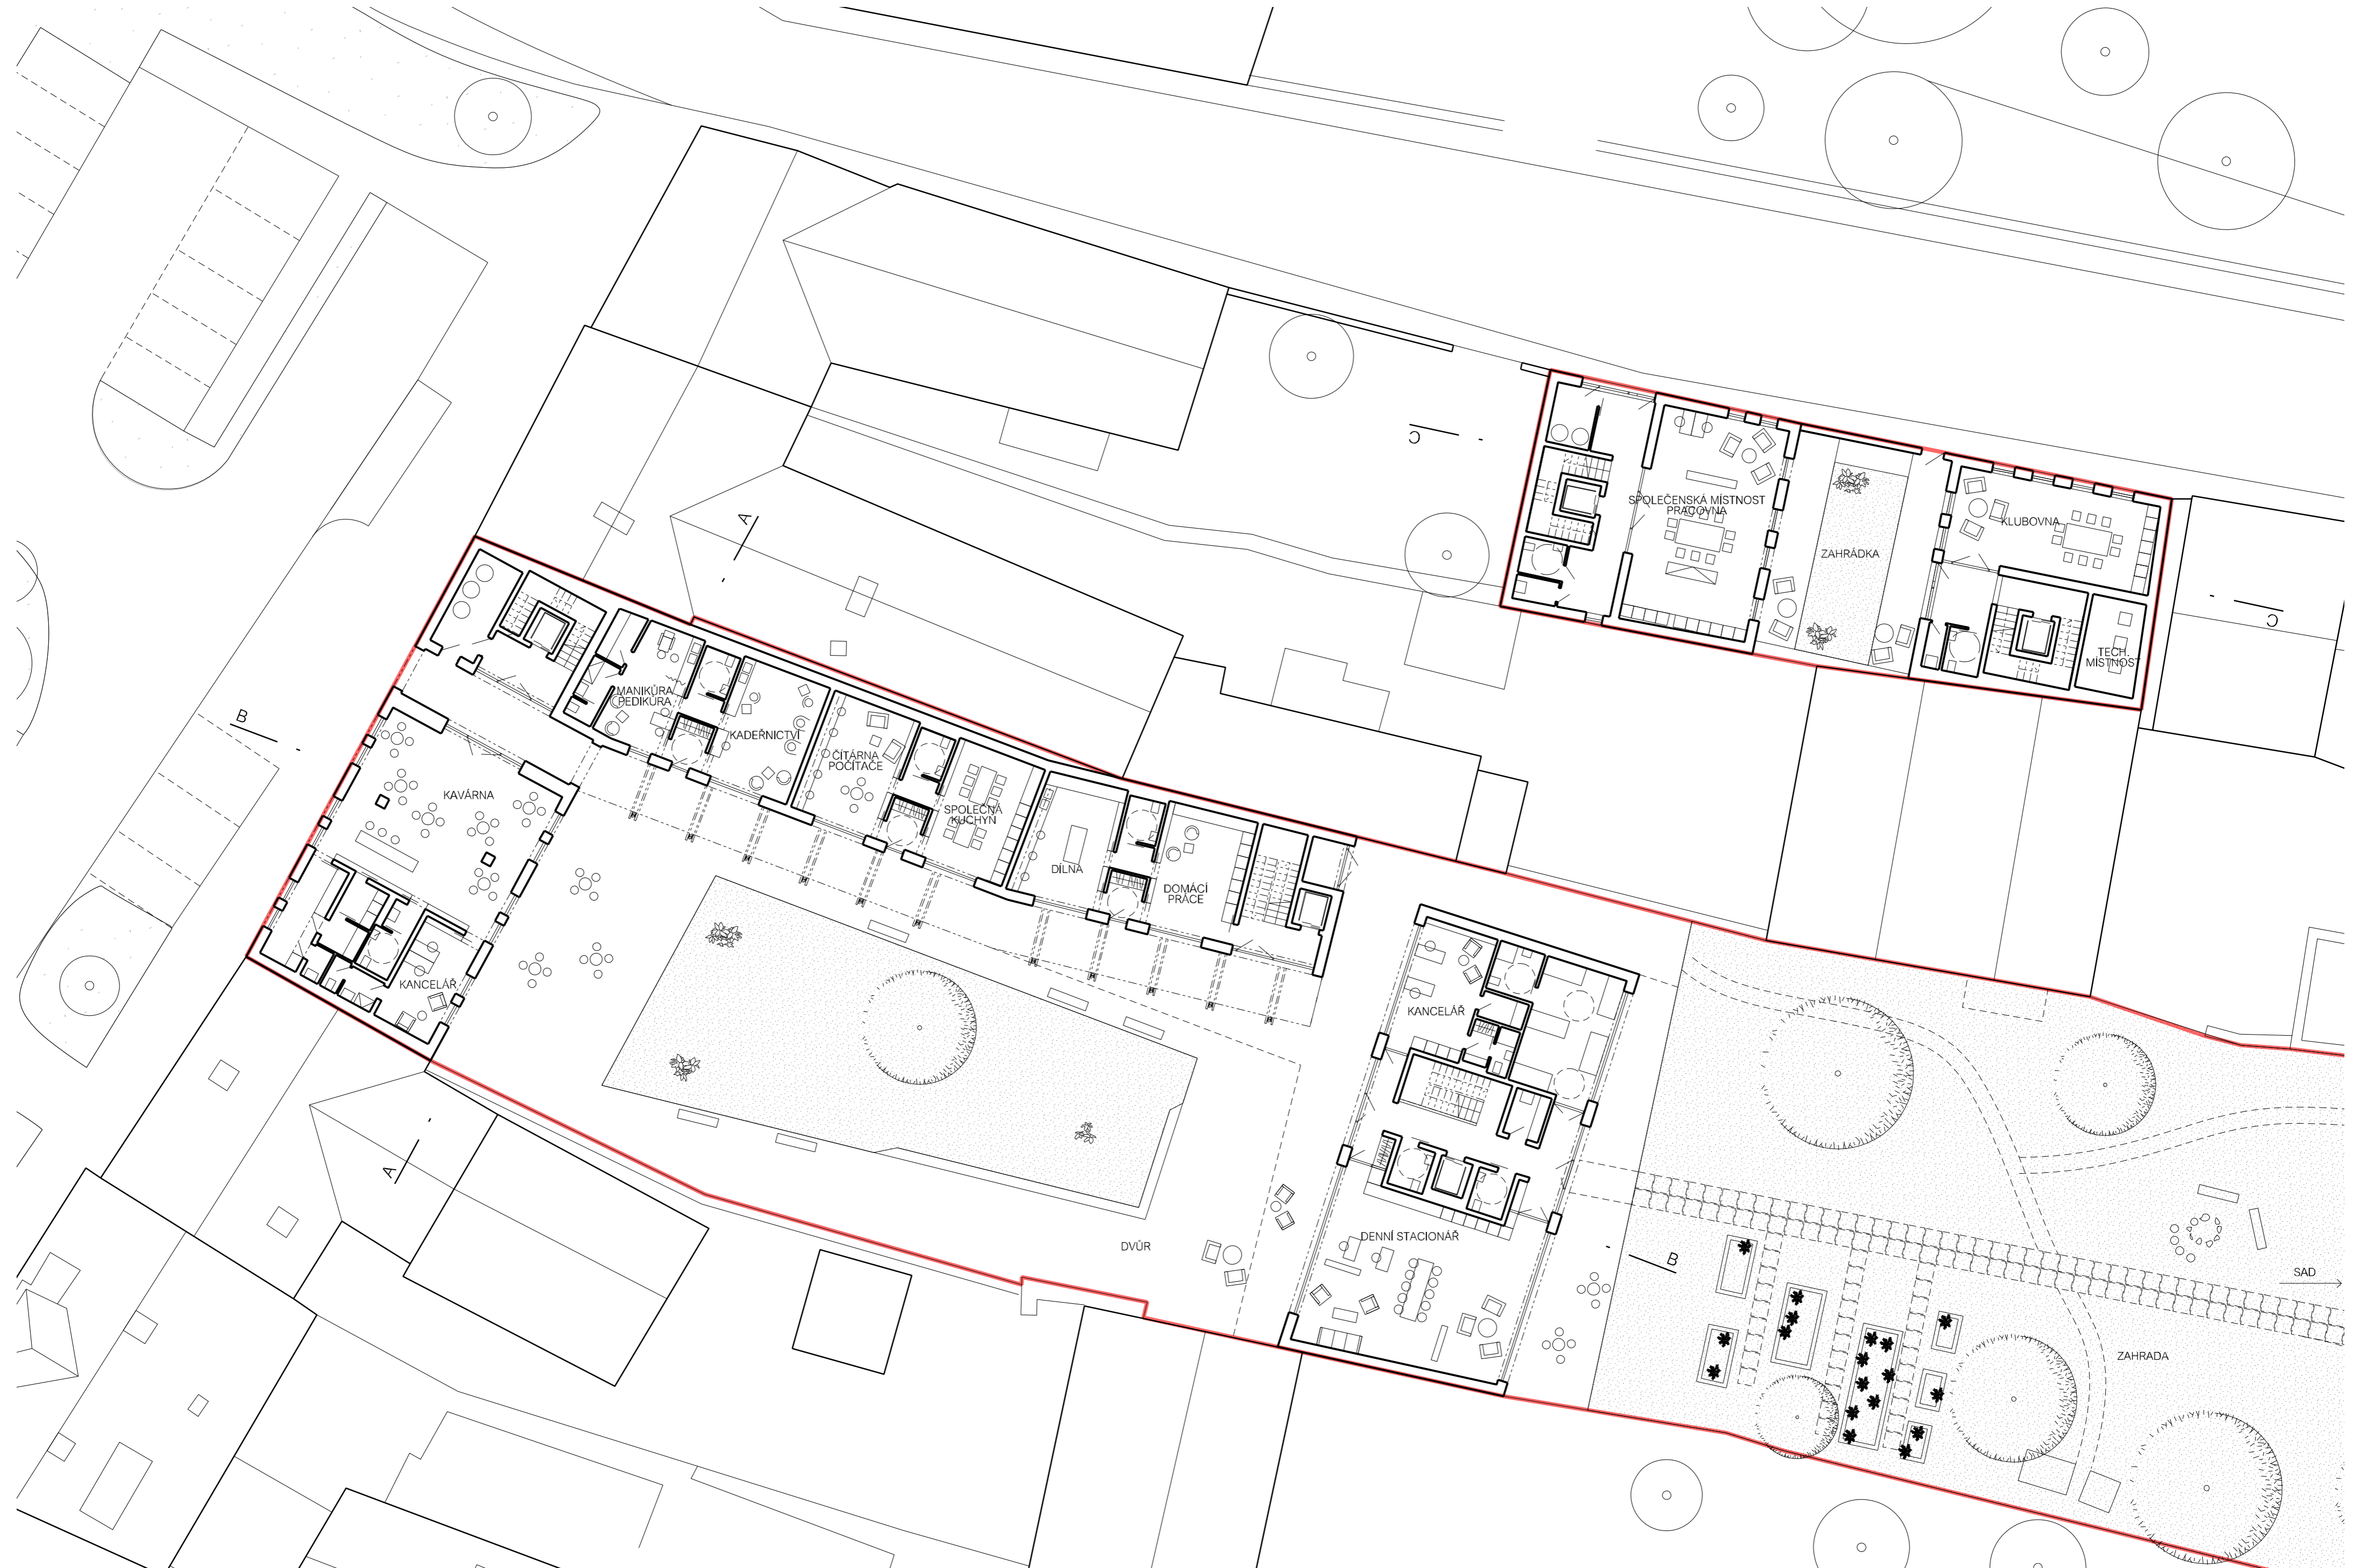


PŮDORYS 1. NP 1:200




PŮDORYS 2. NP 1:200

KOMUNITNÍ CENTRUM PRO SENIORY V BĚLČICÍCH

Bc. Matyáš Gál
ATELIÉR ŠESTÁKOVÁ - DVOŘÁK
LS 2019/2020

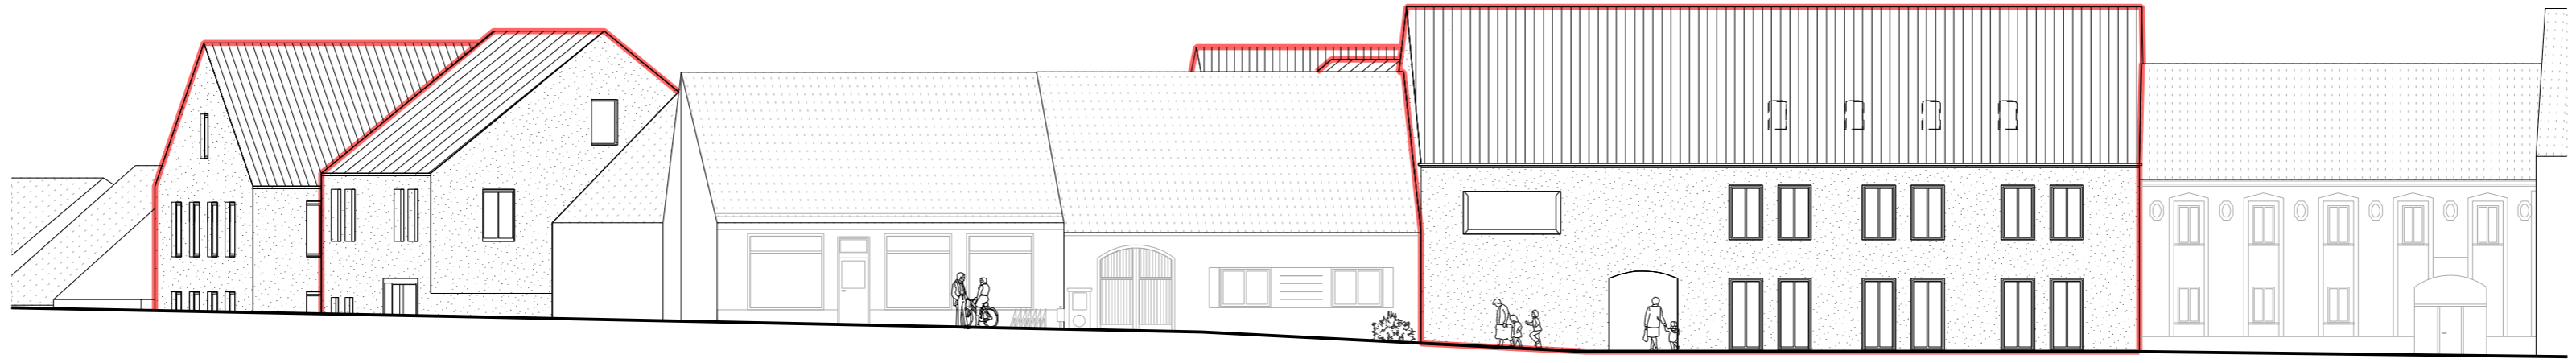


POHLED SEVERNÍ - NÁMĚSTÍ J. KUČERY 1: 200

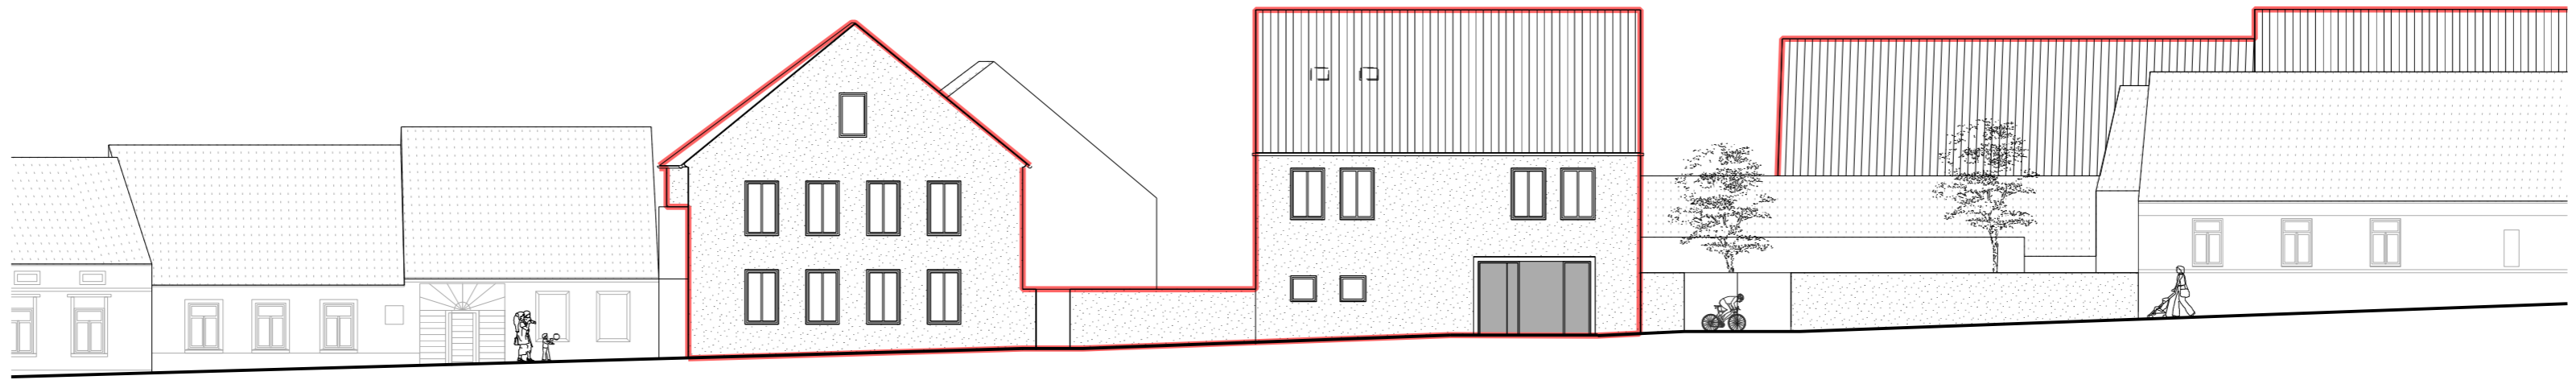

POHLED VÝCHODNÍ - BLATENSKÁ ULICE 1: 200



ŘEZOPHLED B - B 1: 200

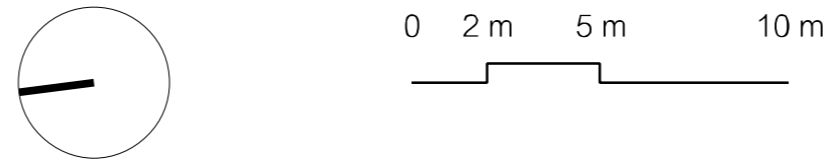

PŮDORYS 3. NP 1: 200