



SITUÁCIA ŠIRŠÍCH VZŤAHOV

M 1:1000

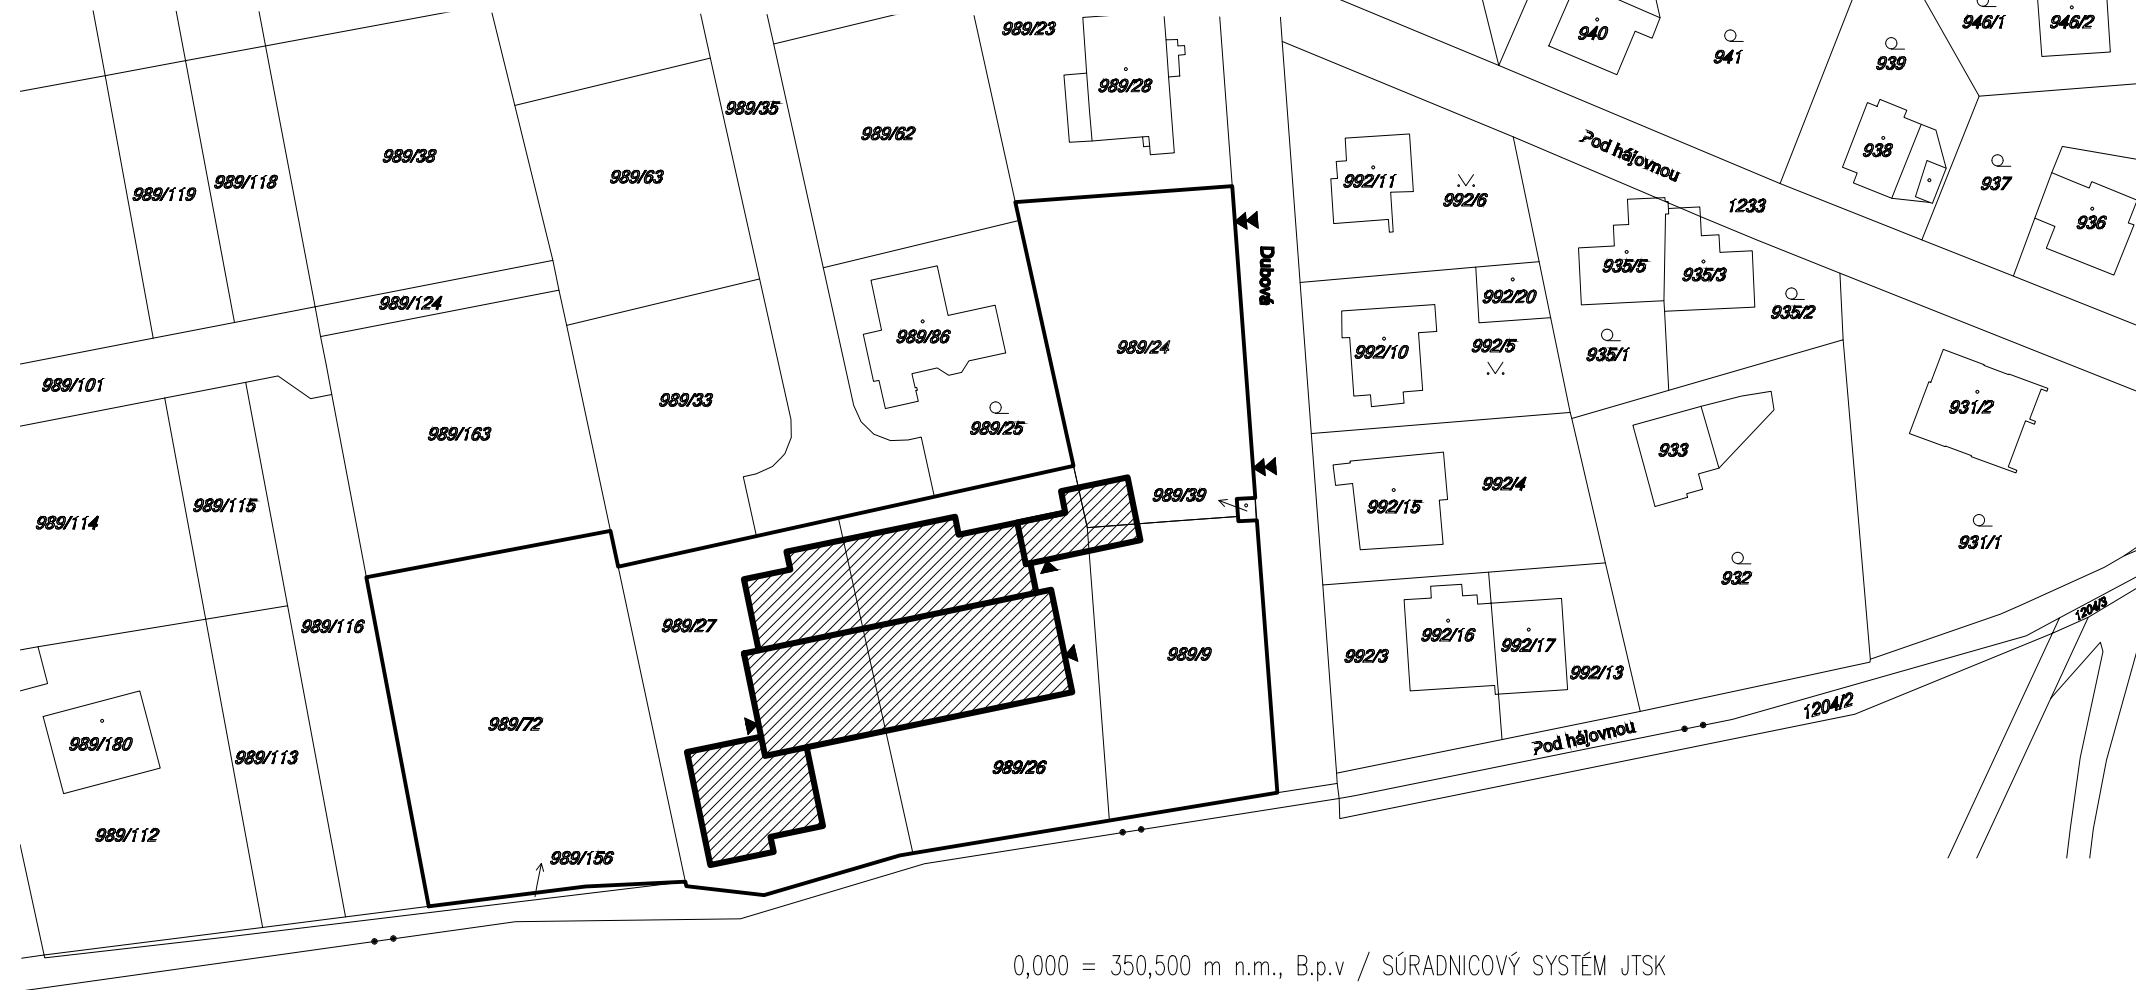

- LEGENDA ZNAČIEK
- NOVOSTAVBA MATERSKEJ ŠKOLKY
 - HRANICE POZEMKU
 - VSTUP DO OBJEKTU
 - VJAZD NA POZEMOK

POZNÁMKA
 DÓJDE K ZJEDNOTENIU PARCEL :
 PARCELA Č.989/39, 989/9, 989/26, 989/27 a 989/72

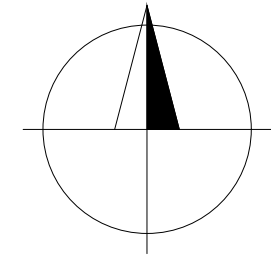

0,000 = 350,500 m n.m., B.p.v / SÚRADNICOVÝ SYSTÉM JTSK

DRUH PRÁCE	BAKALÁRSKA PRÁCA		
VYPRACOVAL	LUKÁŠ JAKUBÍK		
VEDÚCI PRÁCE	Ing. LENKA HANZALOVÁ, Ph.D.		
MIESTO STAVBY	Praha-Nebušice		
NÁZOV STAVBY	MATERSKÁ ŠKÔLKA V PRAHE		
STAVEBNÍ OBJEKT	SO 01 NOVOSTAVBA MATERSKEJ ŠKOLKY	FORMÁT	A3
ČASŤ	C SITUAČNÉ VÝKRESY	DÁTUM	2019/2020
OBSAH:	SITUÁCIA ŠIRŠÍCH VZŤAHOV	STUPEŇ PD	DSP
		MERÍTKO	Č.VÝKRESU
		1:1000	C.1

KOORDINAČNÝ SITUAČNÝ VÝKRES

M 1:200

989/38

989/124

989/63

989/62

989/86

989/25

989/33

989/163

LEGENDA INŽ.SIETÍ – stávajúce

- KANALIZÁCIA SPLAŠKOVÁ
- KANALIZÁCIA DAŽDOVÁ
- VODOVOD
- PLYNOVOD NTL
- KÁBEL NN – PODZEMNÝ
- SIEĽOVACIE VEDENIE – PODZEMNÉ

LEGENDA INŽ.SIETÍ – navrhované

- KANALIZÁCIA SPLAŠKOVÁ
- KANALIZÁCIA DAŽDOVÁ
- VODOVOD
- PLYNOVOD NTL
- KÁBEL NN – PODZEMNÝ
- SIEĽOVACIE VEDENIE – PODZEMNÉ

LEGENDA PLOCH

- ZÁMKOVÁ DLAŽBA, PROFIL H
- ŽIVÝ PLOT
- OKAPOVÝ CHODNÍK, KAMENIVO FRAKcie 16/32
- TRÁVNÍK
- BEZPEČNÁ SYNTETICKÁ DOPADOVÁ PLOCHA SBR

LEGENDA ZNAČIEK



- VSTUP DO OBJEKTU
- VJAZD/VÝJAZD NA PARKOVISKO
- OPLÔTENIE – POPLASTOVANÉ PLETIVO
- VRSTEVNICE
- HRANICA RIEŠENÉHO POZEMKU
- NAVRHOVANÝ KER (ORIENTAČNÉ ROZMIESTNENIE)
- PARKOVACIE MIESTO PRE OSOBY POHYBOVO POSTIHNUTE

LEGENDA STAVEBNÝCH OBJEKTOV

- S01 – MATERSKÁ ŠKOLKA
- S02 – SPOLOČNÉ IHRISKO
- S03 – KRYTÝ PRISTREŠOK
- S04 – SKLAD
- S05 – SPEVNENÁ PLOCHA – PIESKOVSKO
- S06 – PRÍPOJKY INŽ.SIETÍ
- HUP – PLYNOMERNÁ SKRIŇA
- RE – ELEKTRICKÝ ROZVÁDZAČ
- VŠ – VODOMERNÁ ŠAHTA
- P – PIESKOVSKO

POZNÁMKA

VŠETKY INŽINIERSKÉ SIETE A PRÍPOJKY SÚ ZAKRESLENÉ LEN ORIENTAČNE, T.Z.B. V RÁMCI BAP NEBOLO RIEŠENÉ

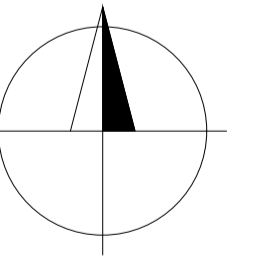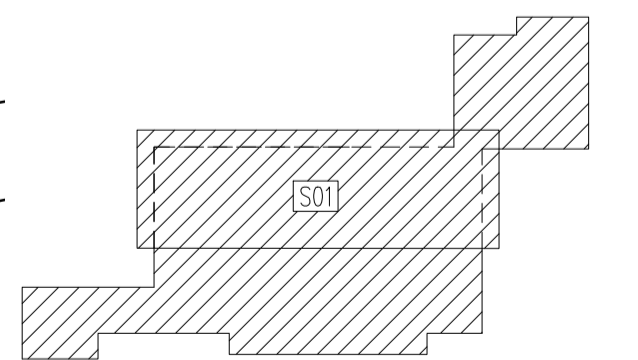

0,000 = 350,500 m n.m., B.p.v / SÚRADNICOVÝ SYSTÉM JTSK

DRUH PRÁCE	BAKALÁRSKA PRÁCA		
VYPRACOVAL	LUKÁŠ JAKUBÍK		
VEDÚCI PRÁCE	Ing. LENKA HANZALOVÁ, Ph.D.		
MIEŠTO STAVBY	Praha–Nebuše		
NÁZOV STAVBY	MATERSKÁ ŠKÔLKA V PRAHE		
STAVEBNÍ OBJEKT	S01 MATERSKÁ ŠKÔLKA	FORMÁT	A1
ČASŤ	C SITUÁČNÉ VÝKRESY	DÁTUM	2019/2020
OBSAH:	KOORDINAČNÝ SITUAČNÝ VÝKRES	STUPEŇ PD	DSP
		MERITKO	Č.VÝKRESU
		1:200	C.2