POHLED OD VÝCHODU:

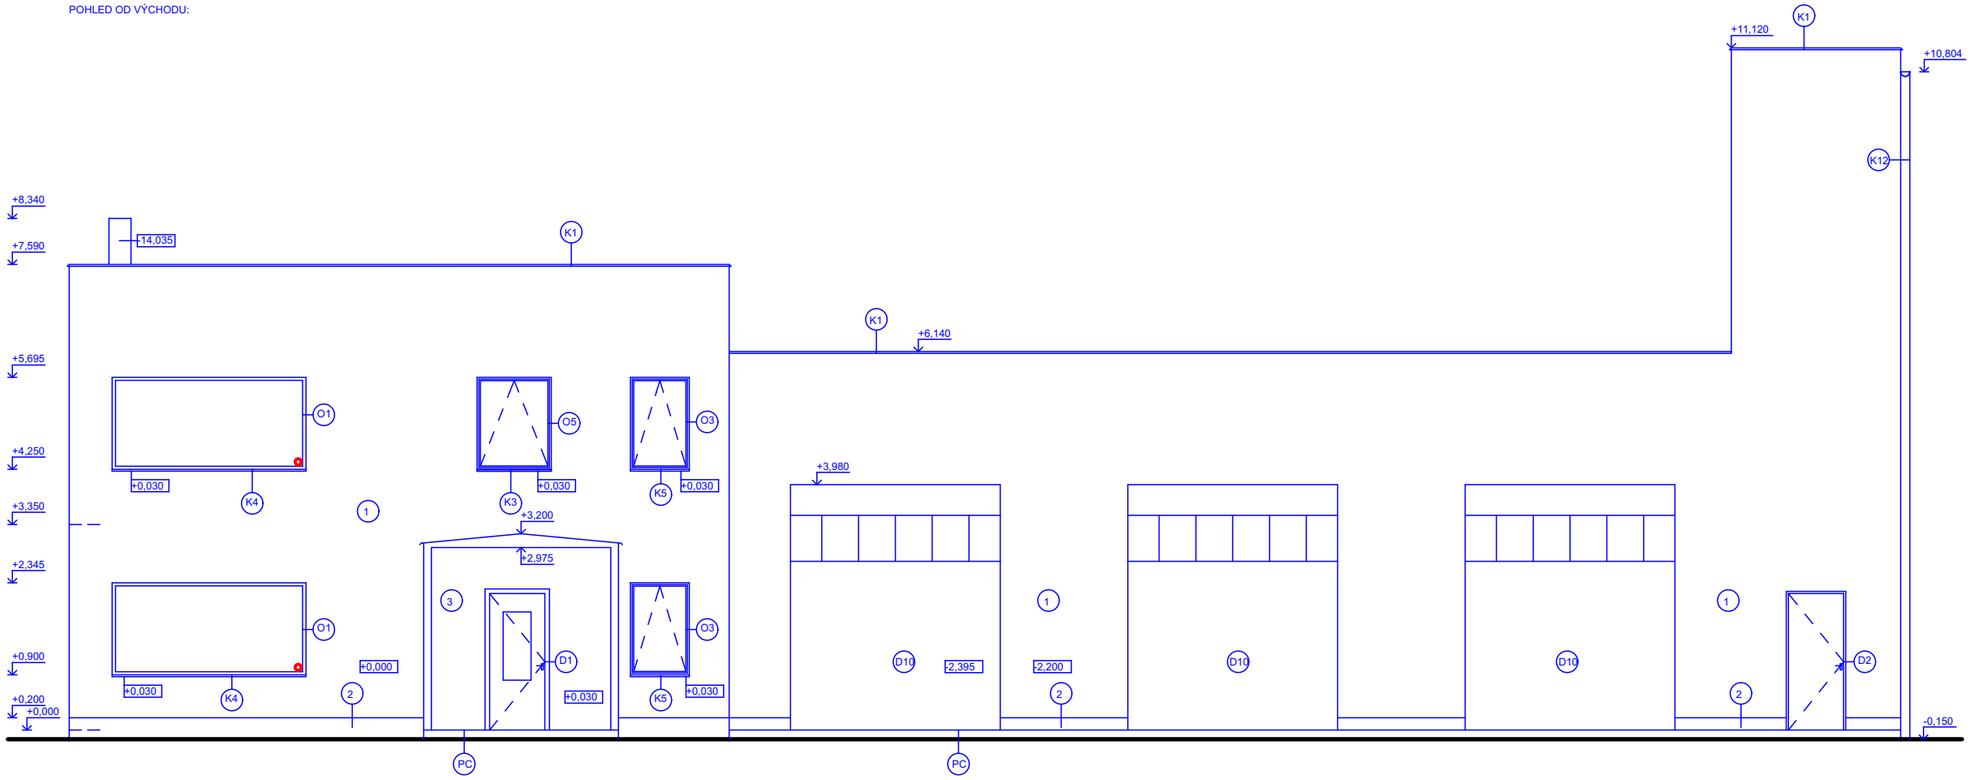

LEGENDA:

1 OMÍTKA VNĚJŠÍ SILIKONOVÁ, NÁTĚR WEBERTON METALLIC 03

2 OMÍTKA VNĚJŠÍ MARMOLIT STŘEDNĚZRNNÁ WEBERTON METALLIC 03

3 PŘEDSAZENÉ ZÁDVEŘÍ PROSKLENÉ SCHUCO SATTELDACH, HLINÍKOVÉ RÁMY LAKOVANÉ, BARVA ČERVENÁ (RAL 3020)

K.. OPLECHOVÁNÍ OKENNÍCH PARAPETŮ A ATIK HLINÍKOVÉ (ŽÁROVÝ POZINK), OKAPOVÝ ŽLAB, LAKOVANÉ, BARVA ČERVENÁ (RAL 3020)

O.. OKNO HLINÍKOVÉ, LAKOVANÉ, BARVA ČERVENÁ (RAL 3020)

D.. DVEŘE HLINÍKOVÉ, GARÁŽOVÁ SEKČNÍ VRATA, BARVA ČERVENÁ (RAL 3020)

POHLED OD JIHU:

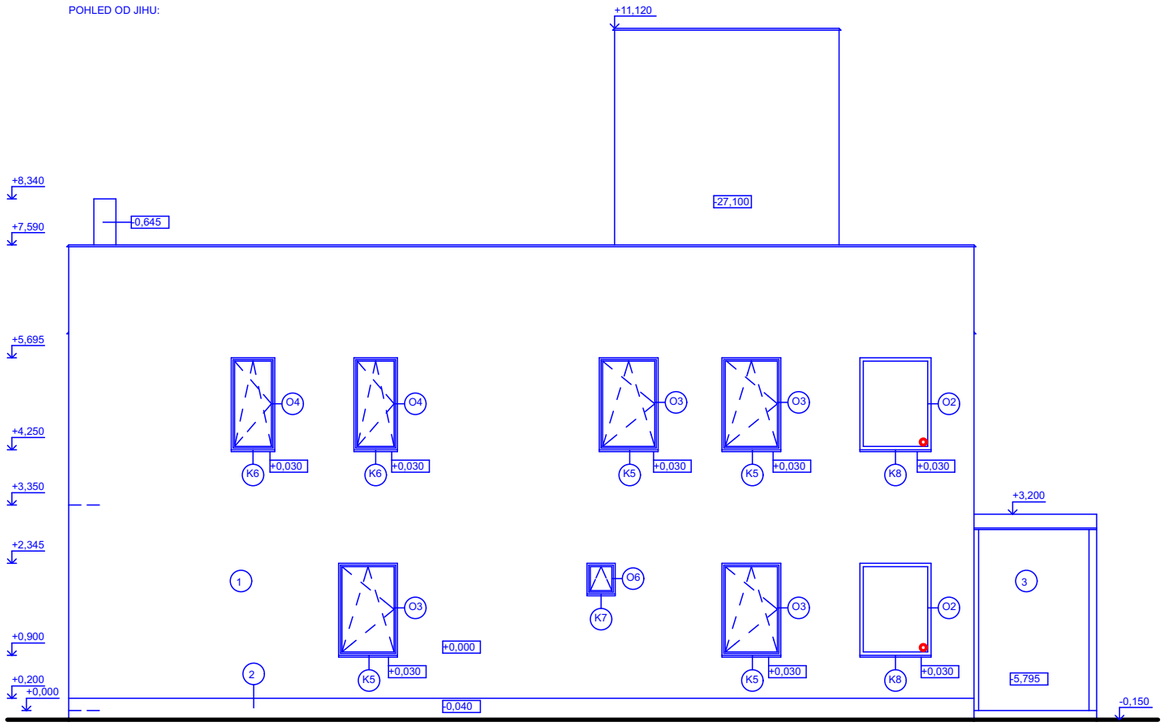

LEGENDA:

1 OMÍTKA VNĚJŠÍ SILIKONOVÁ, NÁTĚR WEBERTON METALLIC 03

2 OMÍTKA VNĚJŠÍ MARMOLIT STŘEDNĚZRNNÁ WEBERTON METALLIC 03

3 PŘEDSAZENÉ ZÁDVEŘÍ PROSKLENÉ SCHUCO SATTELDACH, HLINÍKOVÉ RÁMY LAKOVANÉ, BARVA ČERVENÁ (RAL 3020)

K.. OPLECHOVÁNÍ OKENNÍCH PARAPETŮ A ATIK HLINÍKOVÉ (ŽÁROVÝ POZINK), OKAPOVÝ ŽLAB, LAKOVANÉ, BARVA ČERVENÁ (RAL 3020)

O.. OKNO HLINÍKOVÉ, LAKOVANÉ, BARVA ČERVENÁ (RAL 3020)

D.. DVEŘE HLINÍKOVÉ, GARÁŽOVÁ SEKČNÍ VRATA, BARVA ČERVENÁ (RAL 3020)

+0,000= 250,25 b.p.v

BAKALÁŘSKÁ PRÁCE	**ČESKÉ VYSOKÉ UČENÍ TECHNICKÉ V PRAZE FAKULTA STAVEBNÍ**			
KATEDRA KONSTRUKCÍ POZEMNÍCH STAVEB				
	VYPRACOVAL:	VEDOUCÍ B.P.	ŠKOLNÍ ROK:	2019/2020
	Jan Samek	Ing. Lenka Hanzalová, Ph.D.	FORMÁT:	2xA4
			OBOR:	R
	STAVBA: HASIČSKÁ ZBROJNICE		MĚŘÍTKO:	ČÍSLO VÝKRESU:
	VÝKRES: POHLED OD VÝCHODU A OD JIHU		1:100	9