

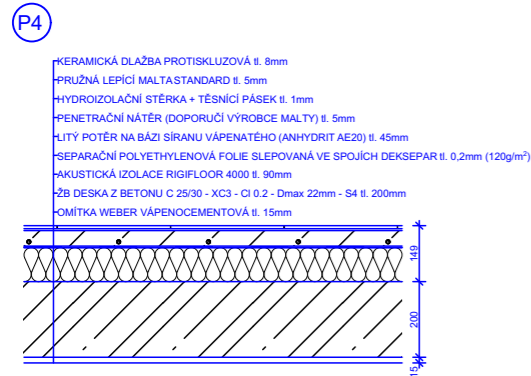
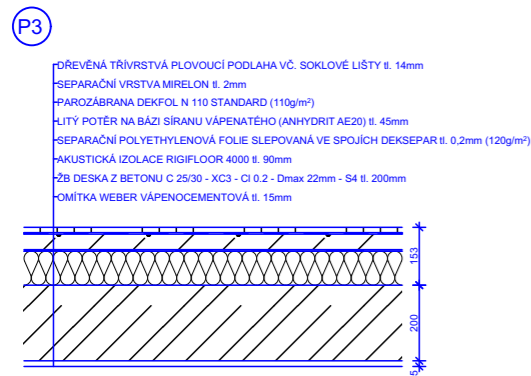
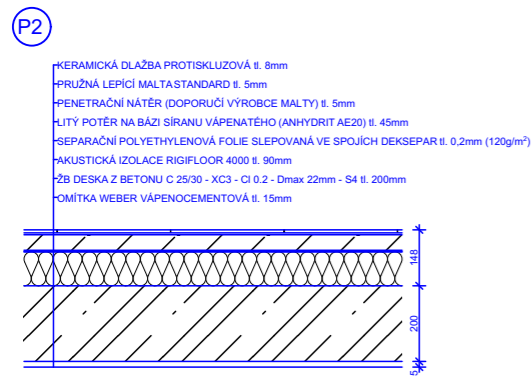






PODLAHY 1.NP

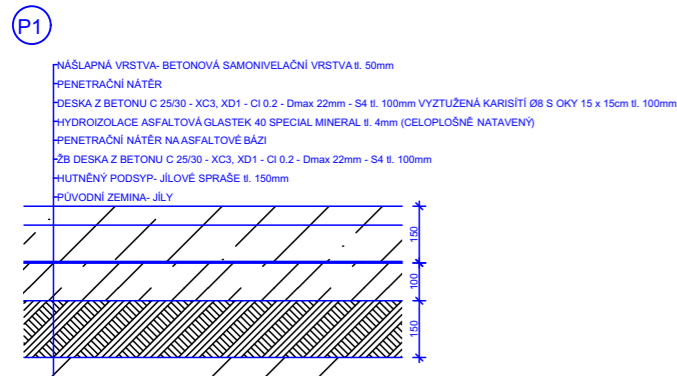


PODLAHY 2.NP

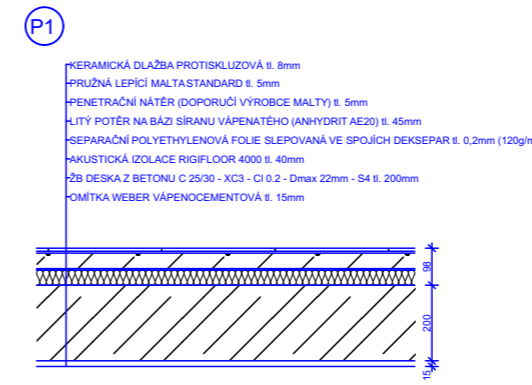

PODLAHY 1.PP

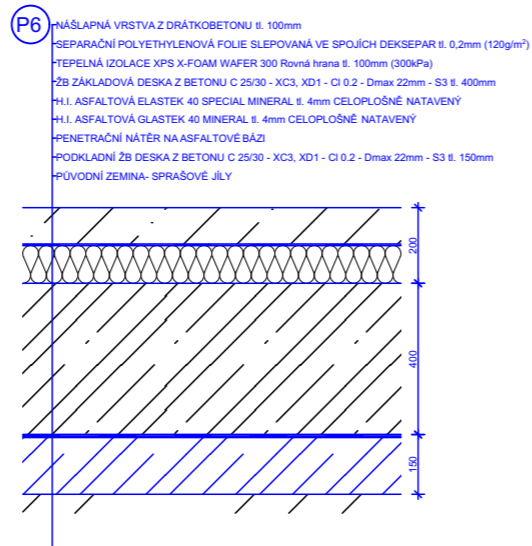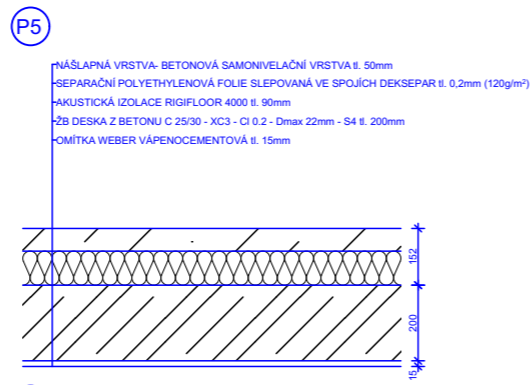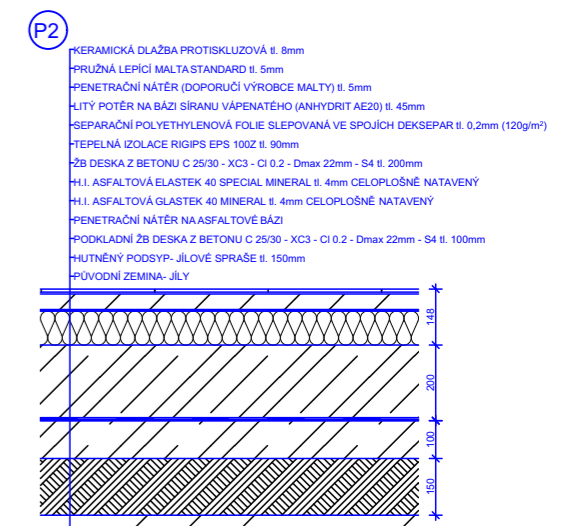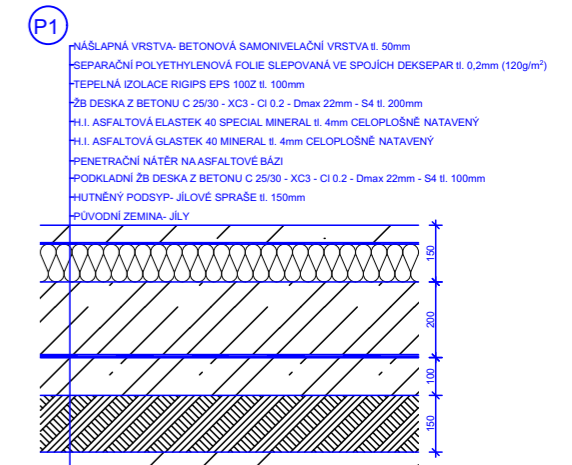

PODLAHA SCHODIŠŤĚ

BAKALÁŘSKÁ PRÁCE		ČESKÉ VYSOKÉ UČENÍ TECHNICKÉ V PRAZE FAKULTA STAVEBNÍ	
KATEDRA KONSTRUKCÍ POZEMNÍCH STAVEB			
	VYPRACOVAL:	VEDOUČÍ B.P.	ŠKOLNÍ ROK: 2019/2020
	Jan Samek	Ing. Lenka Hanzalová, Ph.D.	FORMÁT: 2x4
STAVBA:	HASIČSKÁ ZBRojNICE		OBOR: R
VÝKRES:	SKLADBY PODLAH		MĚŘÍTKO: 1:10
			ČÍSLO VÝKRESU: 16