



VYTVORENO VE STUDENTSKÉ VERZI PRODUKTU AUTODESK

VYTVORENO VE STUDENTSKÉ VERZI PRODUKTU AUTODESK

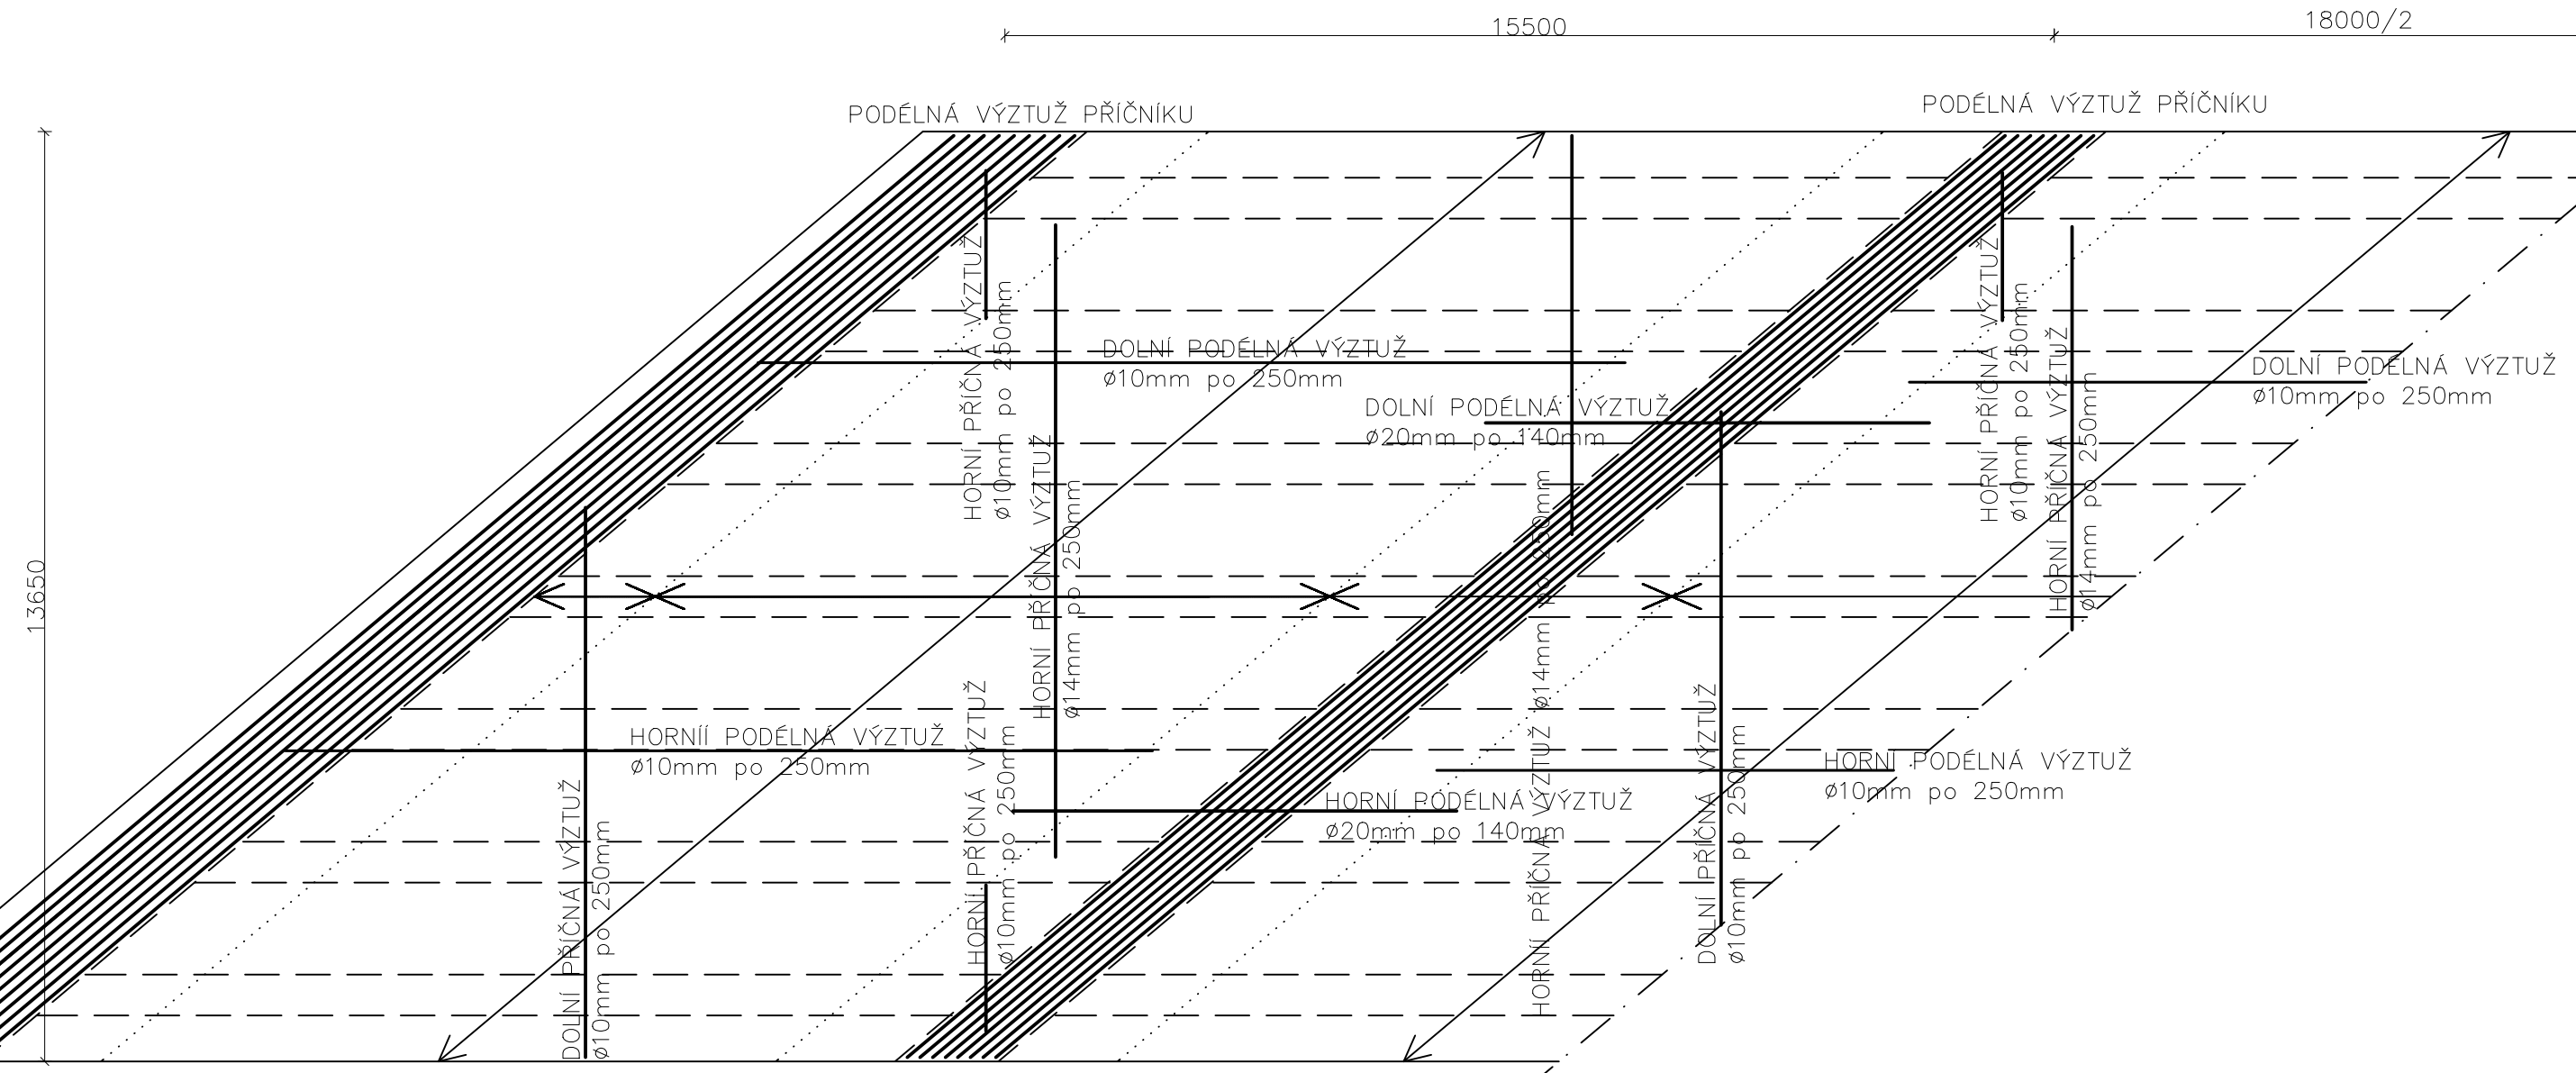

**MATERIÁLY:**

- BETON:**  
 MONOLITICKÁ DESKA C30/37–XF2+XD1+XC4  
 MONOLITICKÝ PŘÍČNÍK C35/45–XF2+XD1+XC4  
 PREFABRIKOVANÉ NOSNÍKY C45/55–XF2+XD1+XC4  
**BETONÁŘSKÁ VÝZTUŽ:**  
 B500 B  
 KRYTÍ 40mm

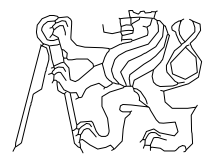OBOR	KATEDRA	JMÉNO STUDENTA	
SI–K	K133	ADAM	
ROČNÍK	VYUČUJÍCÍ	TRABALKA	
2019/2020	Ing. M. DRAHORÁD	AKCE : K133BAPK BAKALÁŘSKÁ PRÁCE	
OBSAH : SCHÉMA BETONÁŘSKÉ VÝZTUŽE DESKY			FORMÁT A3
			MĚŘÍTKO 1:100
			DATUM 19.5.2020
			Č. VÝKR. 11