PODÉLNÝ ŘEZ OSOU LÁVKY A OSOU RAMPY
M1:100

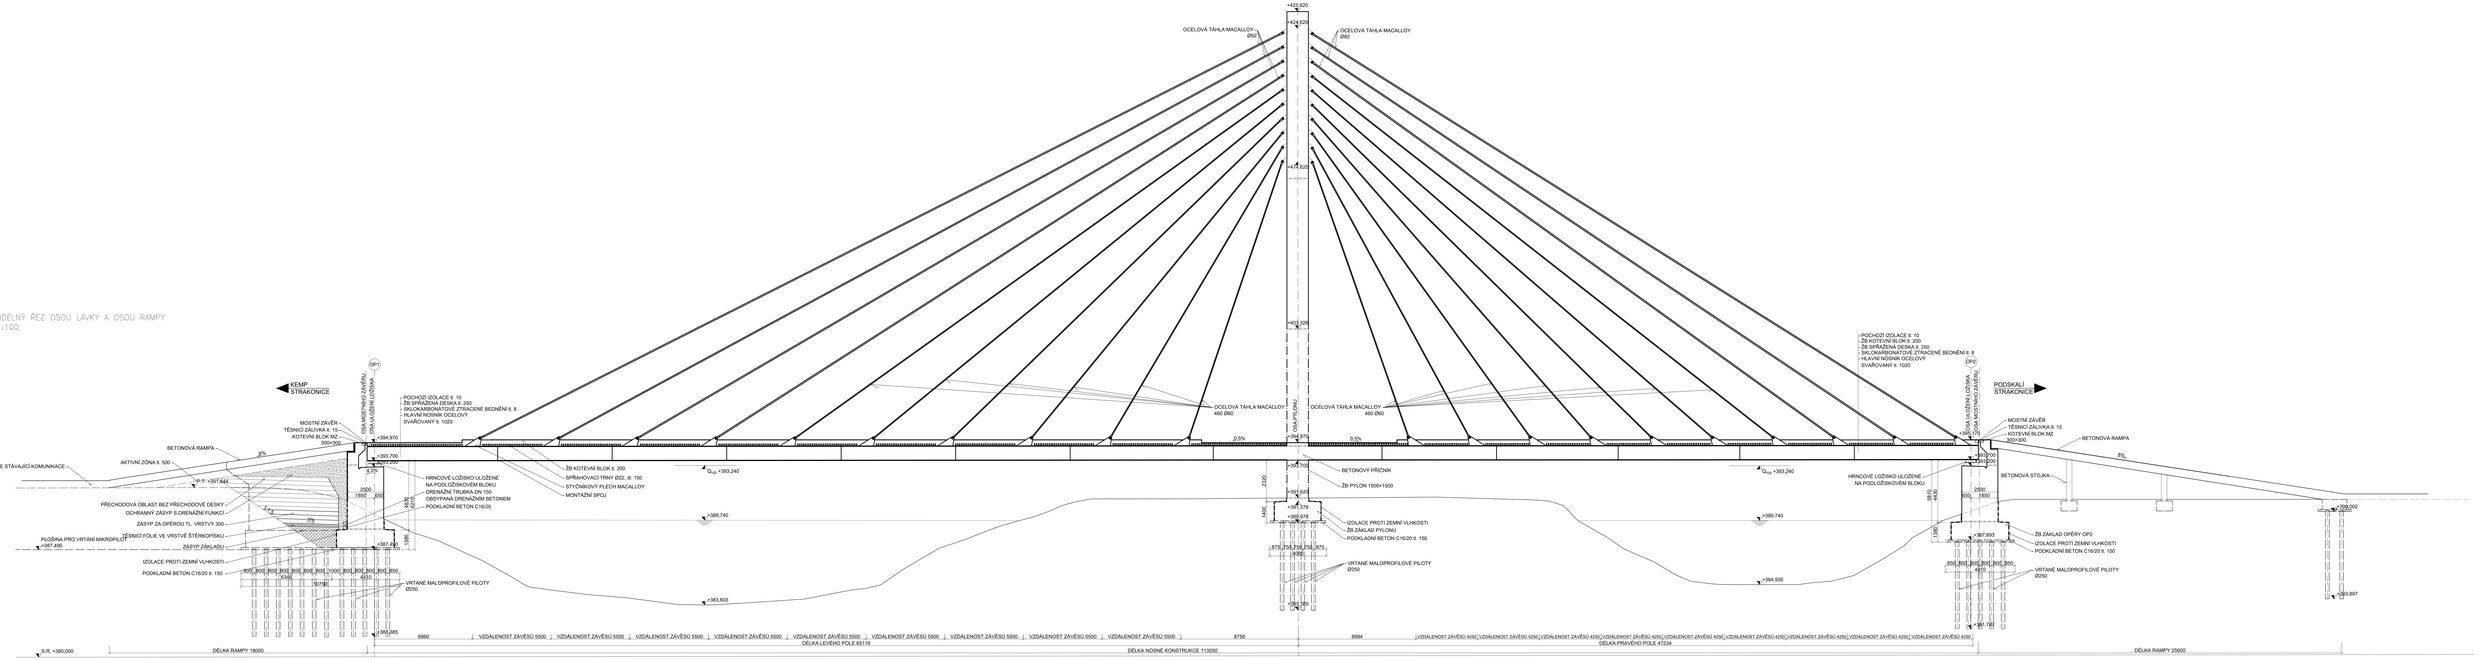

KONSTRUKČNÍ PRVKY	MATERIÁL
HLAVNÍ NOSNÍK SVAŘOVANÝ	S460 J2+NL
ZÁVĚSY	S460 J2+NL
PŘÍČNÉ VZPĚRY	S460 J2+NL
OCELOVÉ PILOTY	S460 J2+NL
SPŘÁHOVACÍ TRNY	S235 J2+NL
ZÁKITOVÁ TYČ	B500B
OPĚRA	C30/37 XC4+XD2+XF4
PYLON	C30/37 XC4+XD2+XF4
ZÁKLADY	C30/37 XF4+XA3+XC2
PODKLADNÍ BETON	C16/20 XC
MALOPROFILOVÉ PILOTY	C25/30 XA1+XC2
VÝZTUŽ DESKY MOSTOVKY	B500B
DESKA MOSTOVKY	C30/37 XC4+XD1+XF3
ŘÍMSY	C30/37 XC4+XD1+XF3
KOTEVNÍ BLOK	C30/37 XC4+XD1+XF3

KONSTRUKČNÍ PRVKY	TŘÍDA PROVEDENÍ
HLAVNÍ NOSNÍK SVAŘOVANÝ	EXC 4
ZÁVĚSY	EXC 4
PŘÍČNÉ VZPĚRY	EXC 4
ZÁBRADLÍ	EXC 2

Vypracoval	Konzultant	Školní rok	Fakulta stavební ČVUT
Vendula Hlavničková	Doc. Ing. Marek Foglar, PhD.	2019-2020	
Předmět	BAKALÁŘSKÁ PRÁCE		
Úloha	PODÉLNÝ ŘEZ OSOU LÁVKY	Datum	05/ 2020
		Měřítko	1:100
Výkres	0.6	Formát	18×A4