


# VZOROVÝ PŘÍČNÝ ŘEZ V MÍSTĚ PYLONU

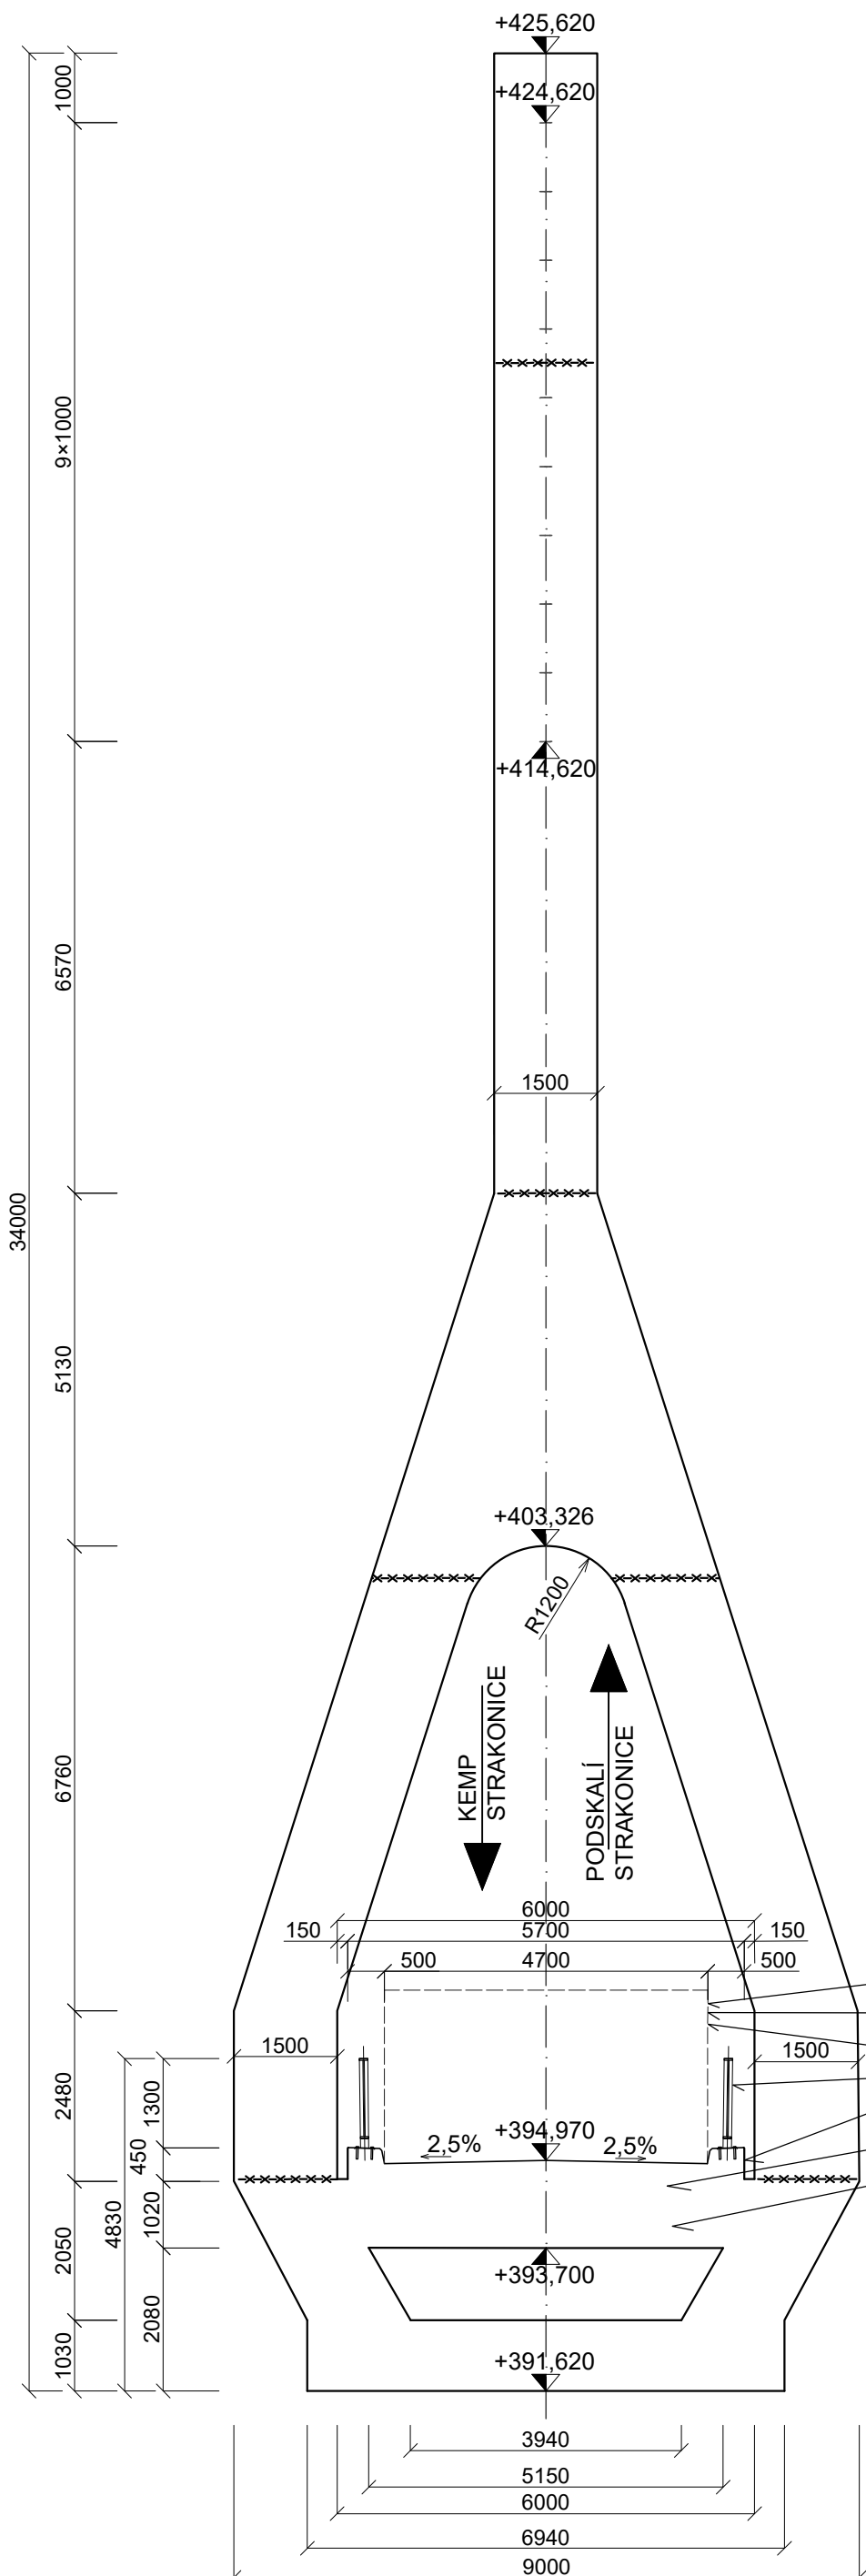

- ŠÍŘKA PRŮCHOZÍHO PROSTORU 4700mm
- VÝŠKA PRŮCHOZÍHO PROSTORU 2500mm
- PRŮCHOZÍ PROSTOR
- OCELOVÉ ZÁBRADLÍ SE SVISLOU VÝPLNÍ
- MONOLITICKÁ ŘÍMSA
- MONOLITICKÁ DESKA MOSTOVKY tl. 250
- BETONOVÝ PŘÍČNÍK tl. 1020

KONSTRUKČNÍ PRVKY	MATERIÁL
PYLON	C30/37 XC4+XD2+XF4
BETONOVÝ PŘÍČNÍK	C30/37 XC4+XD1+XF3
DESKA MOSTOVKY	C30/37 XC4+XD1+XF3
ŘÍMSY	C30/37 XC4+XD1+XF3
KOTEVNÍ BLOK	C30/37 XC4+XD1+XF3
VÝZTUŽ DESKY MOSTOVKY	B500B

Zpracoval <b>Vendula Hlavničková</b>	Konzultant Doc. Ing. Marek Foglar, PhD.	Školní rok 2019-2020	Fakulta stavební <b>ČVUT</b>
Předmět BAKALÁŘSKÁ PRÁCE			
Úloha VZOROVÝ PŘÍČNÝ ŘEZ PYLONEM			Datum 05/2020
Výkres č.5			Měřítko 1:50
			Formát A3