



# Příčný řez nad podporou v přímé M 1:50

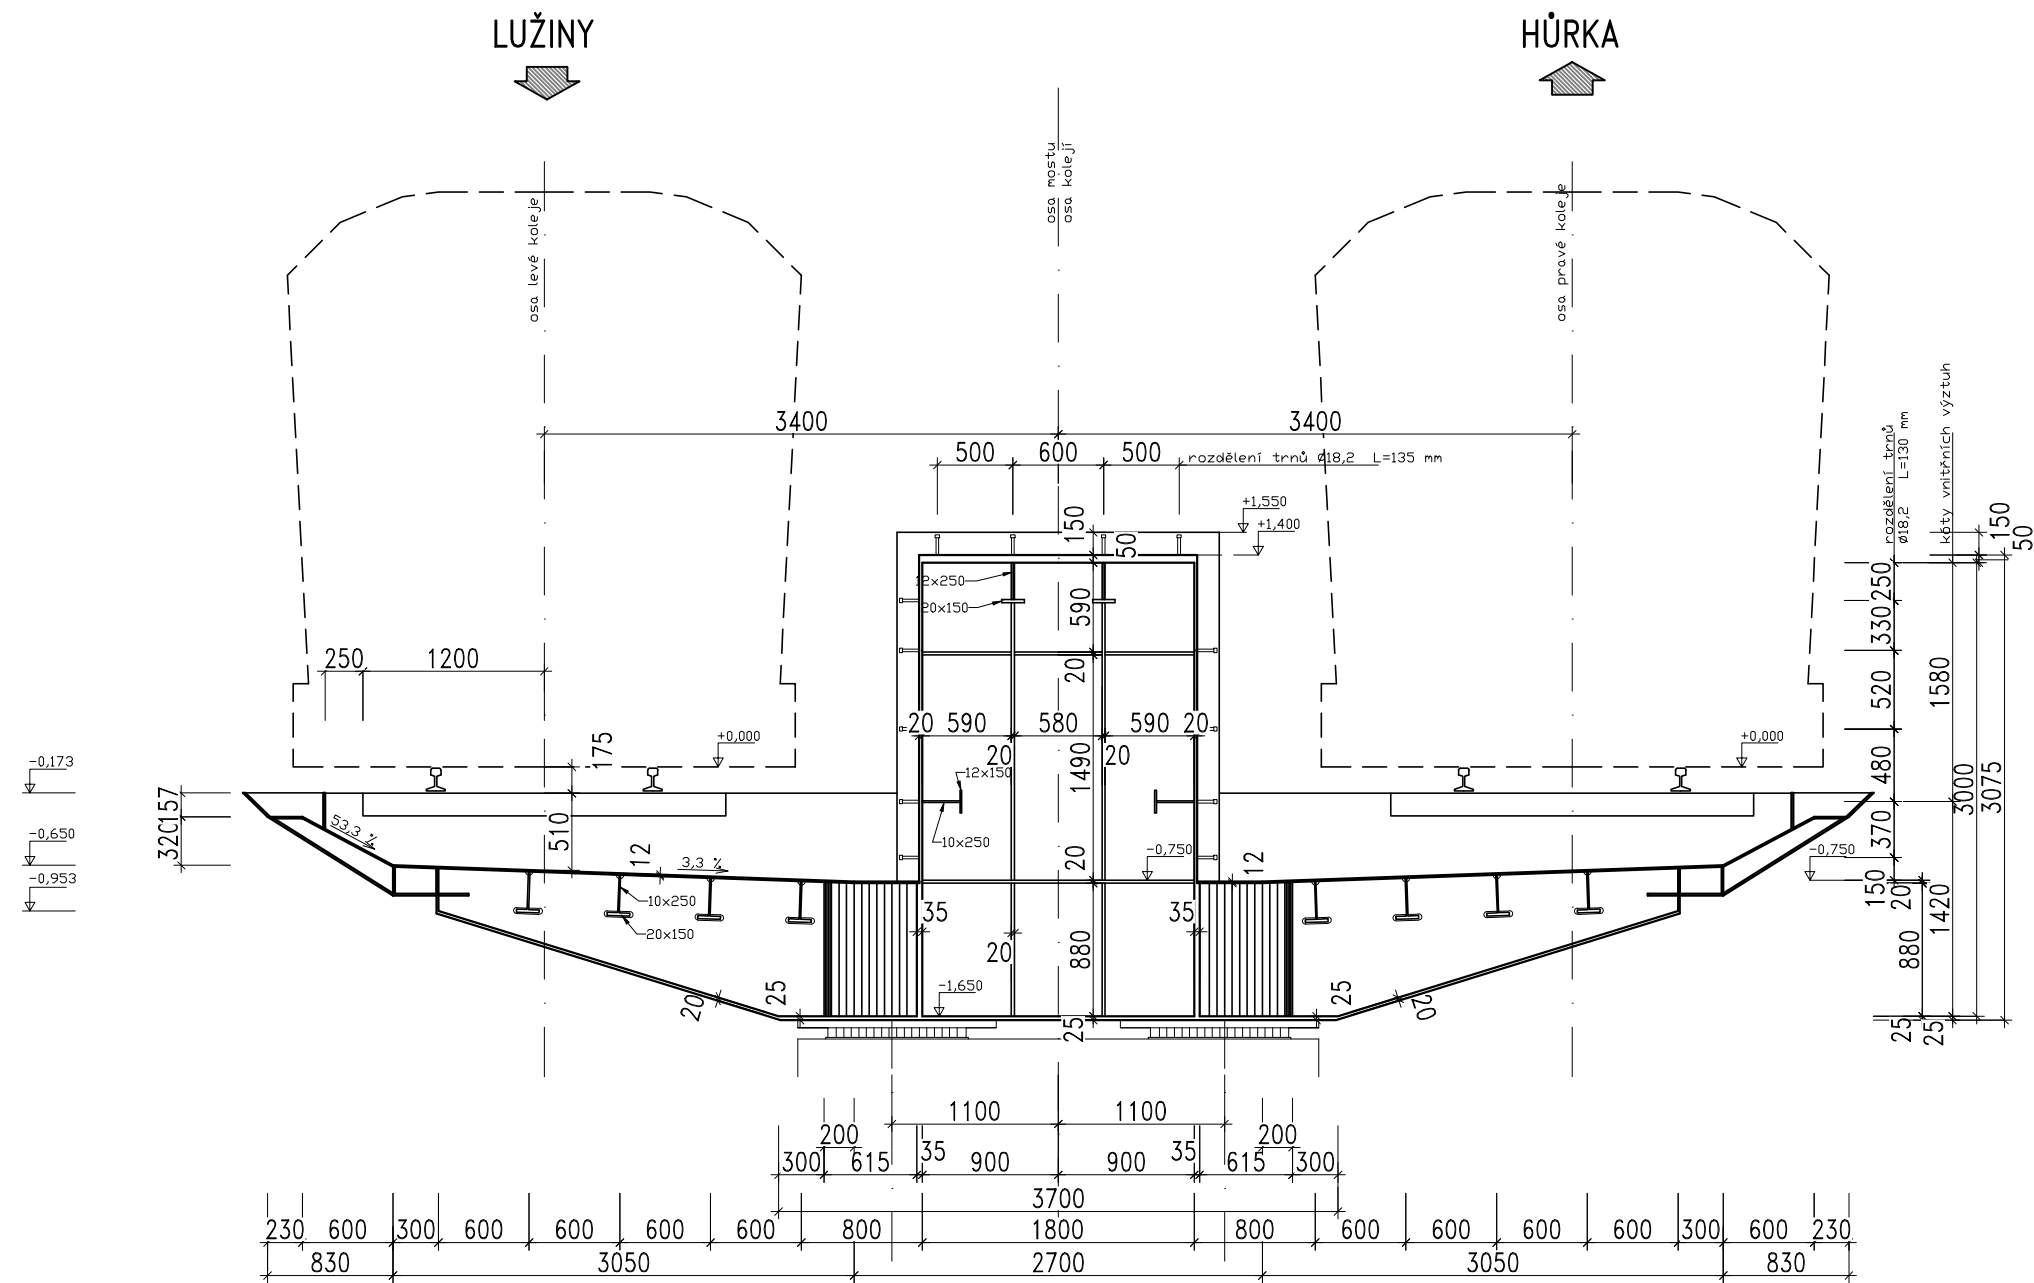

Výkres obsahuje pouze nosnou konstrukci mostu, na výkrese není zobrazeno pláštění ani jeho nosná konstrukce.

Zpracoval JOSEF BIS	Konzultant doc. Ing. Pavel Ryjáček, Ph.D.	Školní rok 2019 - 2020	Fakulta stavební <b>ČVUT</b> 	
Předmět: Bakalářská práce			Datum	05/2020
Úloha: Posouzení interakce most-kolej na mostě metra Stodůlky			Meřítko	M 1:50
Výkres: <b>PŘÍČNÝ ŘEZ NAD PODPOROU</b>			Číslo výkresu	01