


# Příčný řez v poli v přímé

M 1:50

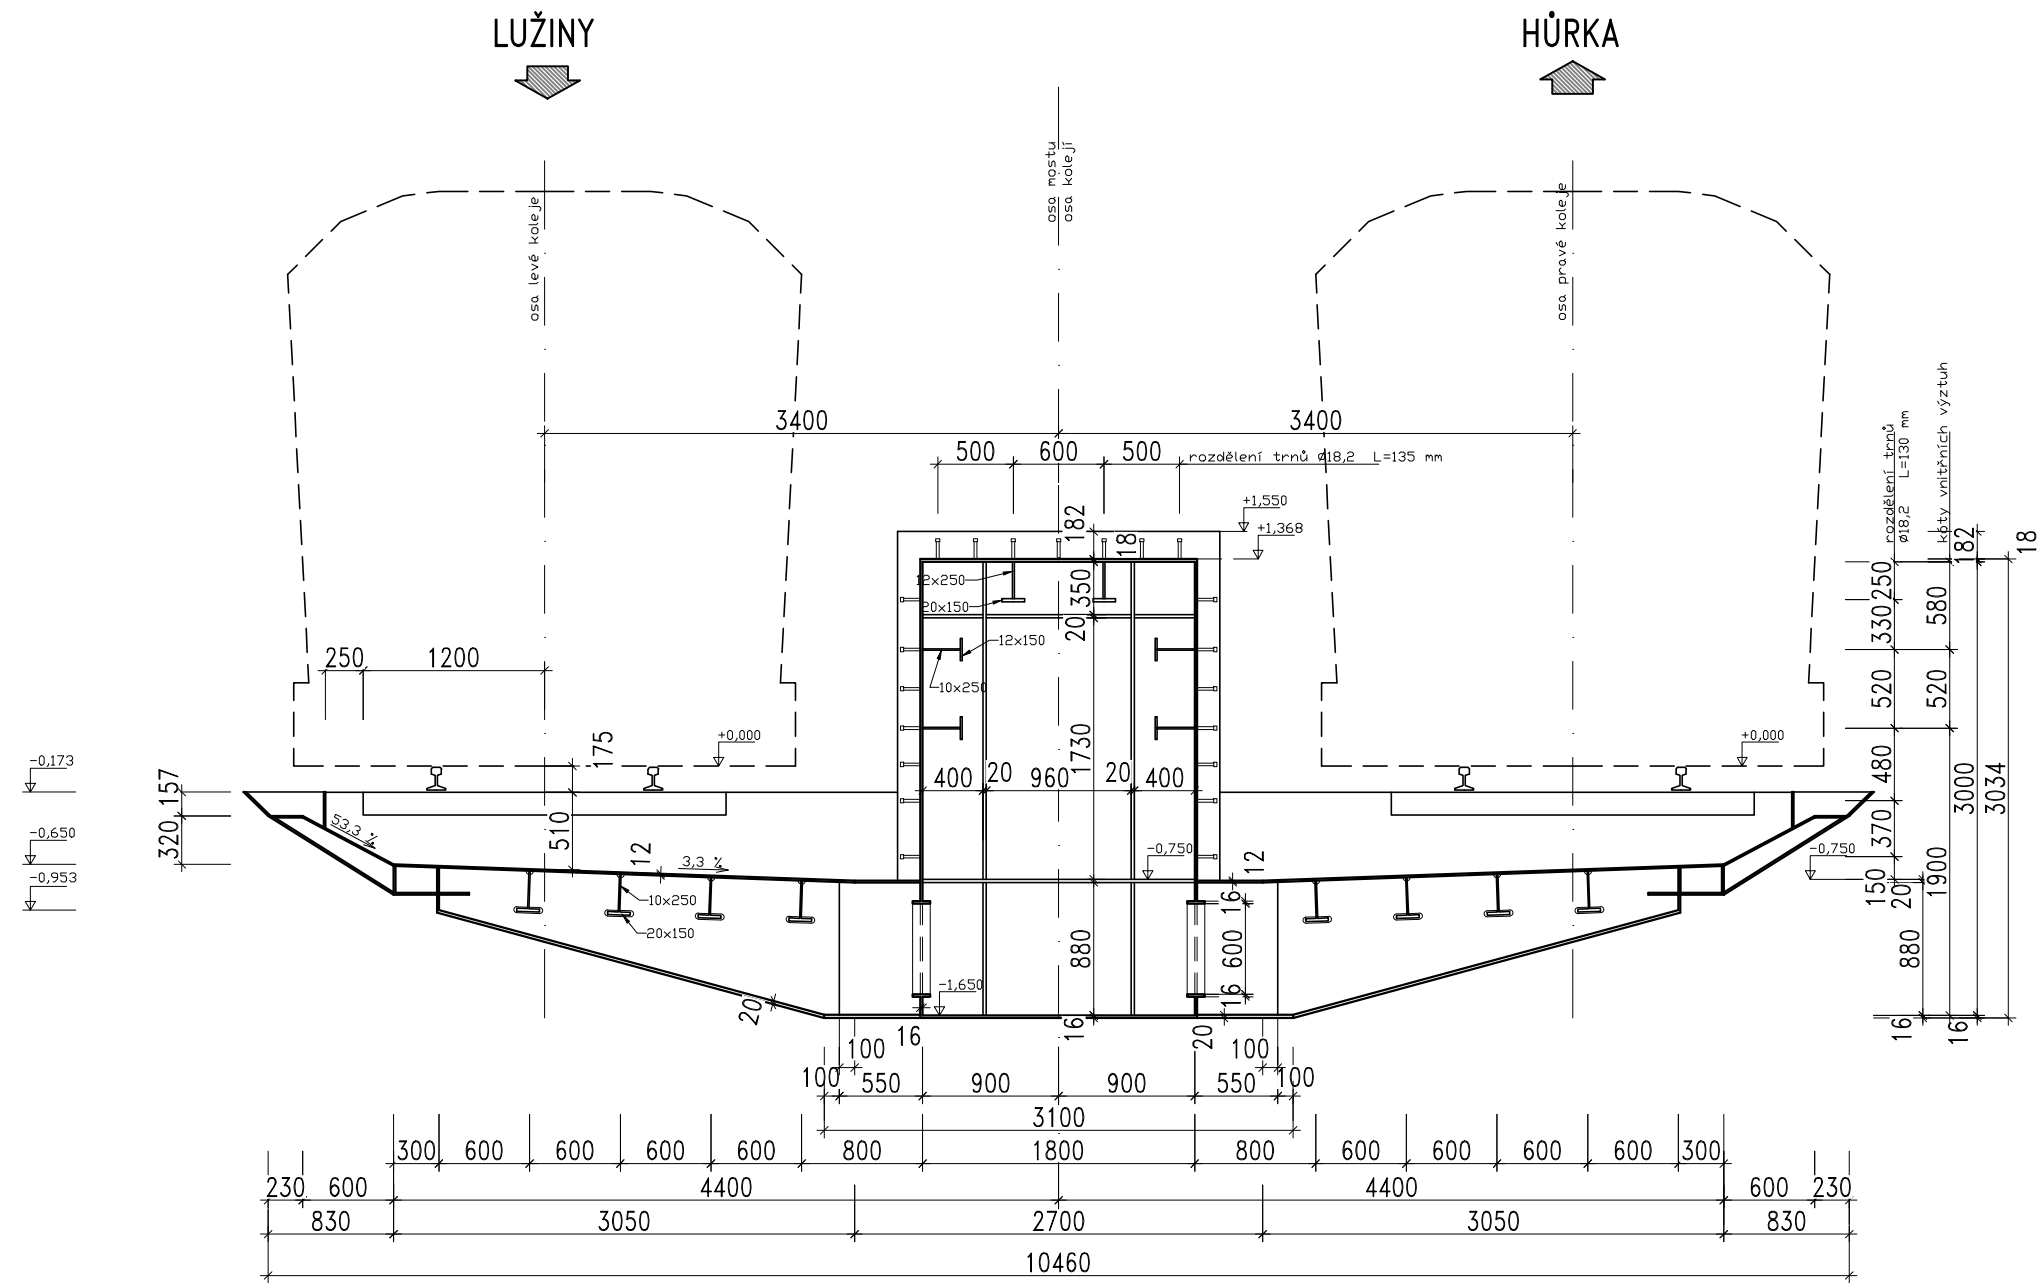

Zpracoval JOSEF BIS	Konzultant doc. Ing. Pavel Ryjáček, Ph.D.	Školní rok 2019 - 2020	Fakulta stavební <b>ČVUT</b>	
Předmět: <b>Bakalářská práce</b>			Datum	05/2020
Úloha: <b>Posouzení interakce most-kolej na mostě metra Stodůlky</b>			Meřítko	M 1:50
Výkres: <b>PŘÍČNÝ ŘEZ V POLI</b>			Číslo výkresu	03