


Příčný řez v poli v oblouku M 1:50

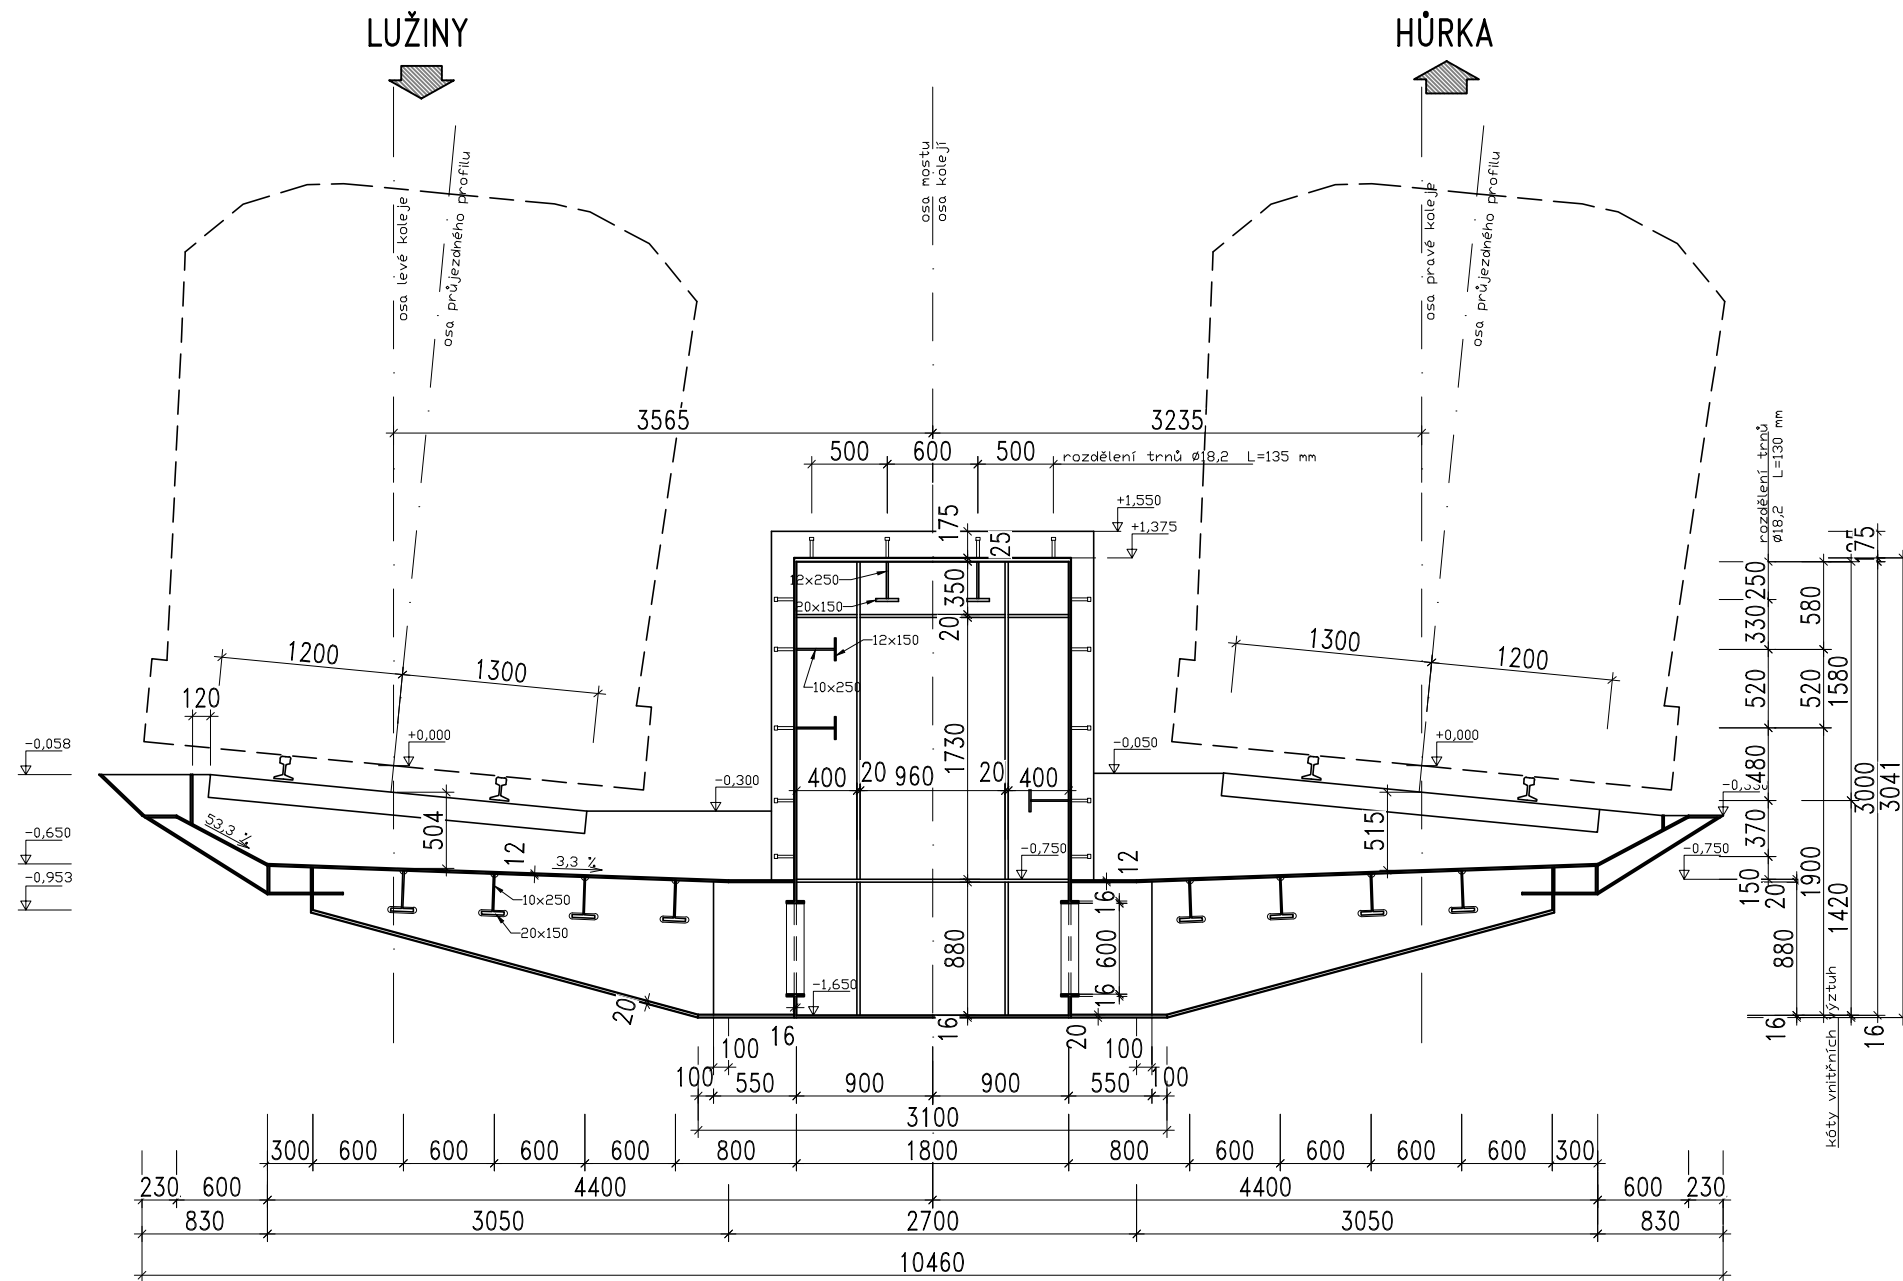

Zpracoval JOSEF BIS	Konzultant doc. Ing. Pavel Ryjáček, Ph.D.	Školní rok 2019 - 2020	Fakulta stavební ČVUT	
Předmět: Bakalářská práce			Datum	05/2020
Úloha: Posouzení interakce most-kolej na mostě metra Stodůlky			Meřítko	M 1:50
Výkres: PŘÍČNÝ ŘEZ V POLI			Číslo výkresu	04