



## Příloha 8 - Koordinace SSZ na řešené lokalitě; grafické řešení

Koordinace signálních plánů  
křižovatka I/3 x Ke Stadionu, přechod pro chodce ul.  
Spartakiádní - park Konopiště  
Varianta dopoledne

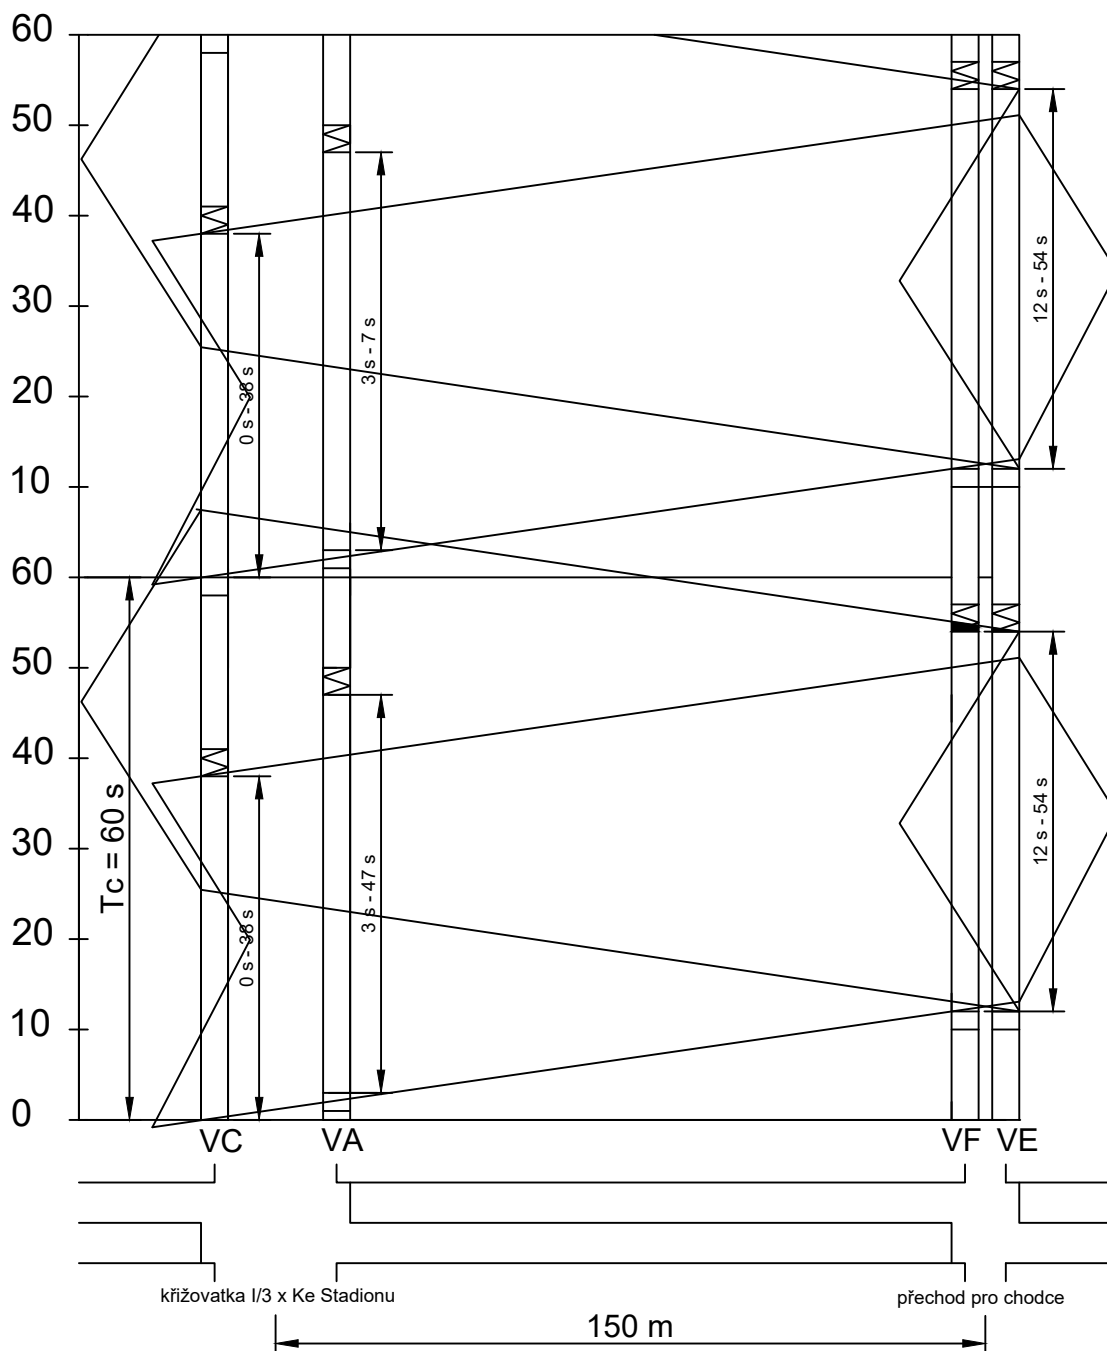

# VYTVORENO VE STUDENTSKÉ VERZI PRODUKTU AUTODESK

Koordinace signálních plánů  
křižovatka I/3 x Ke Stadionu, přechod pro chodce ul.  
Spartakiádní - park Konopiště  
Varianta odpoledne

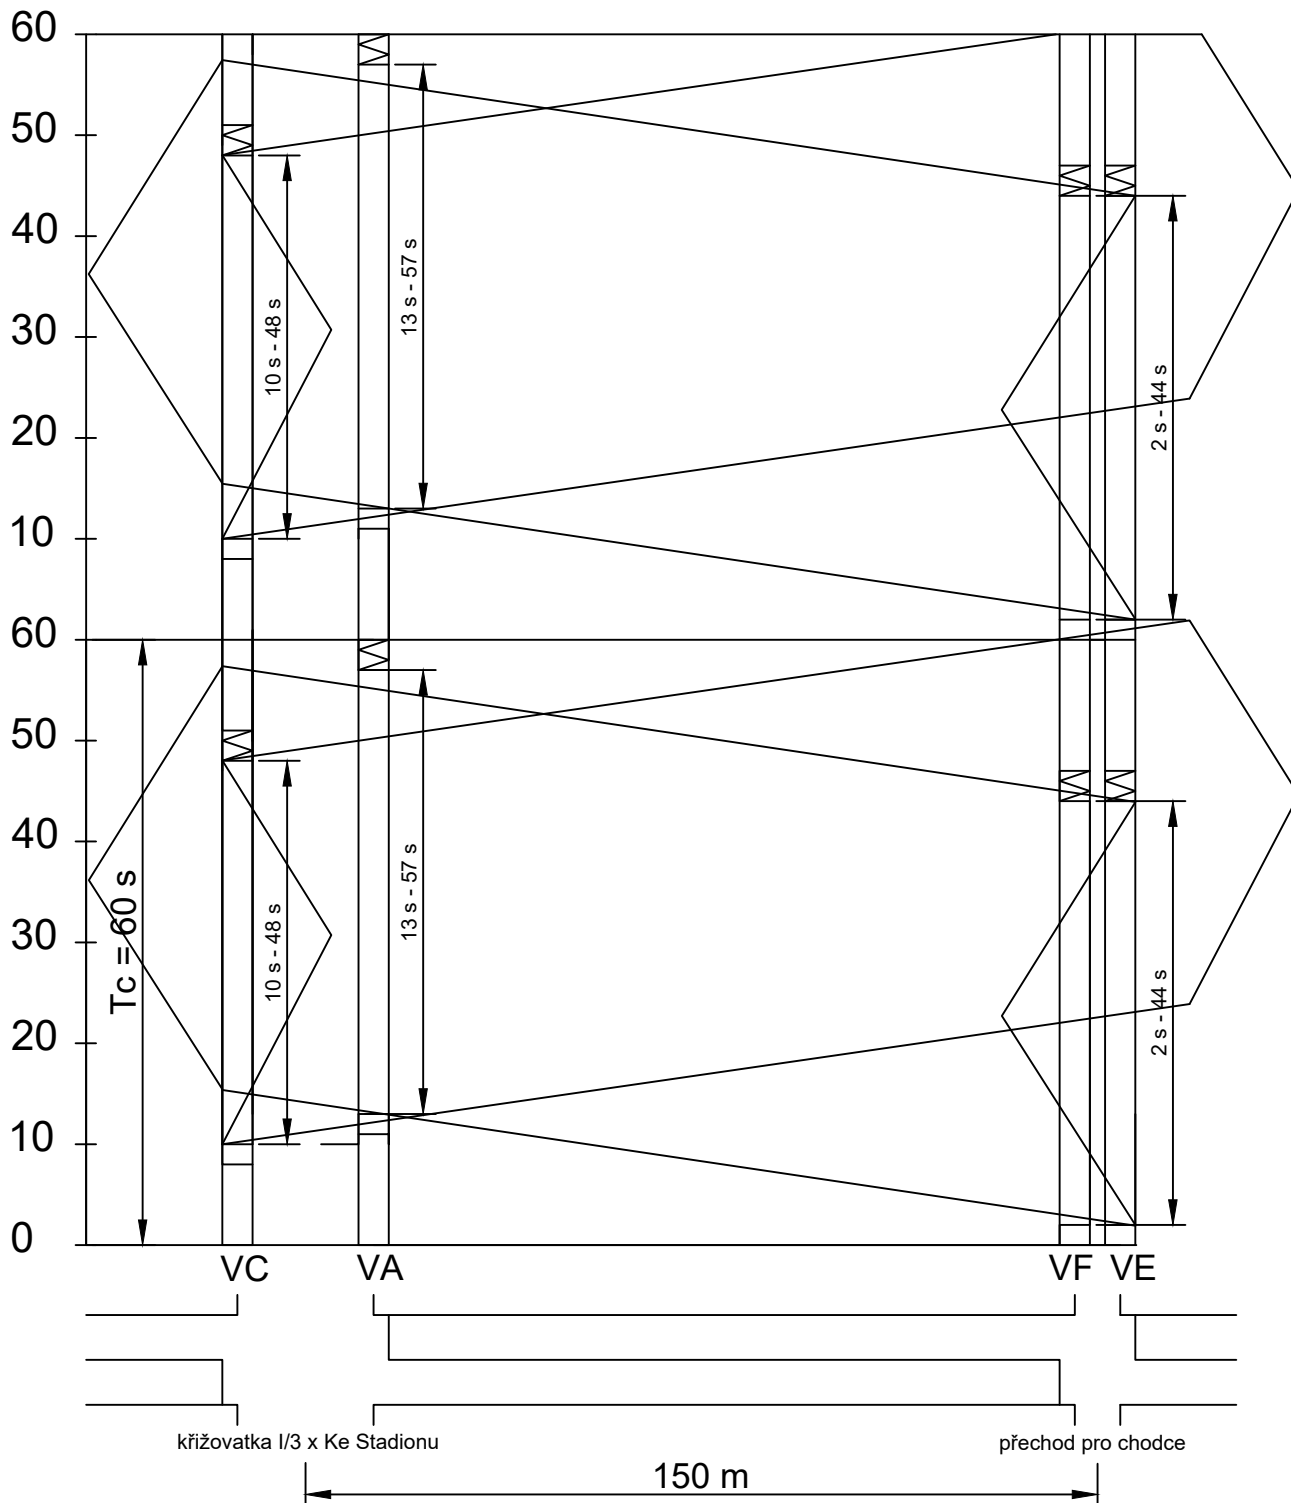

VYTVORENO VE STUDENTSKÉ VERZI PRODUKTU AUTODESK

VYTVORENO VE STUDENTSKÉ VERZI PRODUKTU AUTODESK

VYTVORENO VE STUDENTSKÉ VERZI PRODUKTU AUTODESK