


ŽST. SLANÝ - VARIANTA 3

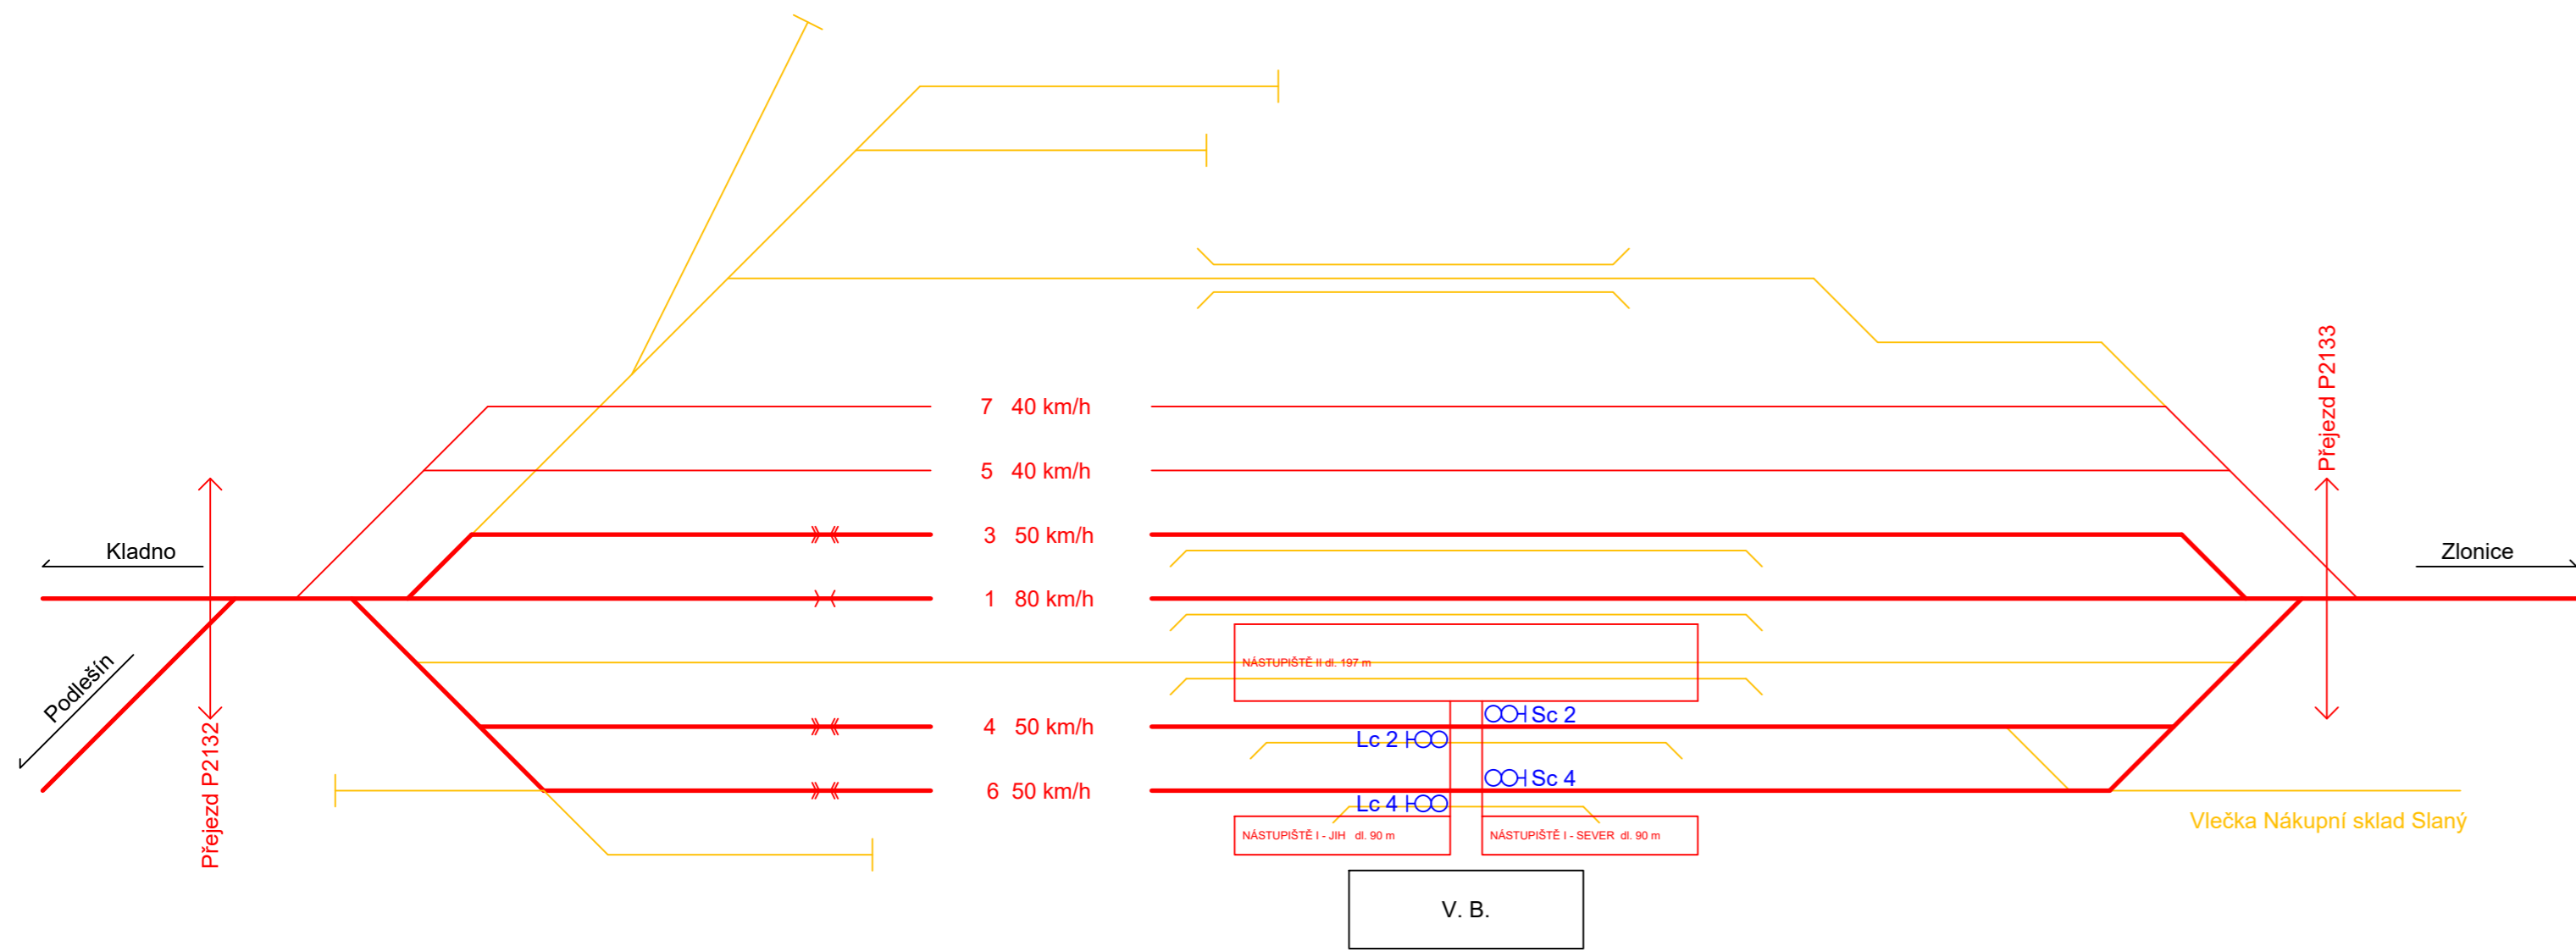

LEGENDA:

- Dopravní koleje
- Manipulační koleje
- - - Vlečky
- Demolice
- OO Návěstidla

VYTVOŘENO VE STUDENTSKÉ VERZI PRODUKTU AUTODESK

VYTVOŘENO VE STUDENTSKÉ VERZI PRODUKTU AUTODESK

ČESKÉ VYSOKÉ UČENÍ TECHNICKÉ FAKULTA DOPRAVNÍ		
OBOR: DOPRAVNÍ SYSTÉMY A TECHNIKA	KATEDRA: ÚSTAV DOPRAVNÍCH SYSTÉMŮ	
STUDENT: PAVEL PECHAČ	VEDOUCÍ PRÁCE: ING. ONDŘEJ TREŠL	
BAKALÁŘSKÁ PRÁCE: MODERNIZACE ŽST. SLANÝ		FORMÁT: 3xA4 MÉRITKO: - DATUM: 08/2020
NÁZEV PŘÍLOHY: DOPRAVNÍ SCHÉMA STANICE - VARIANTA 3		PŘÍLOHA: B.3